

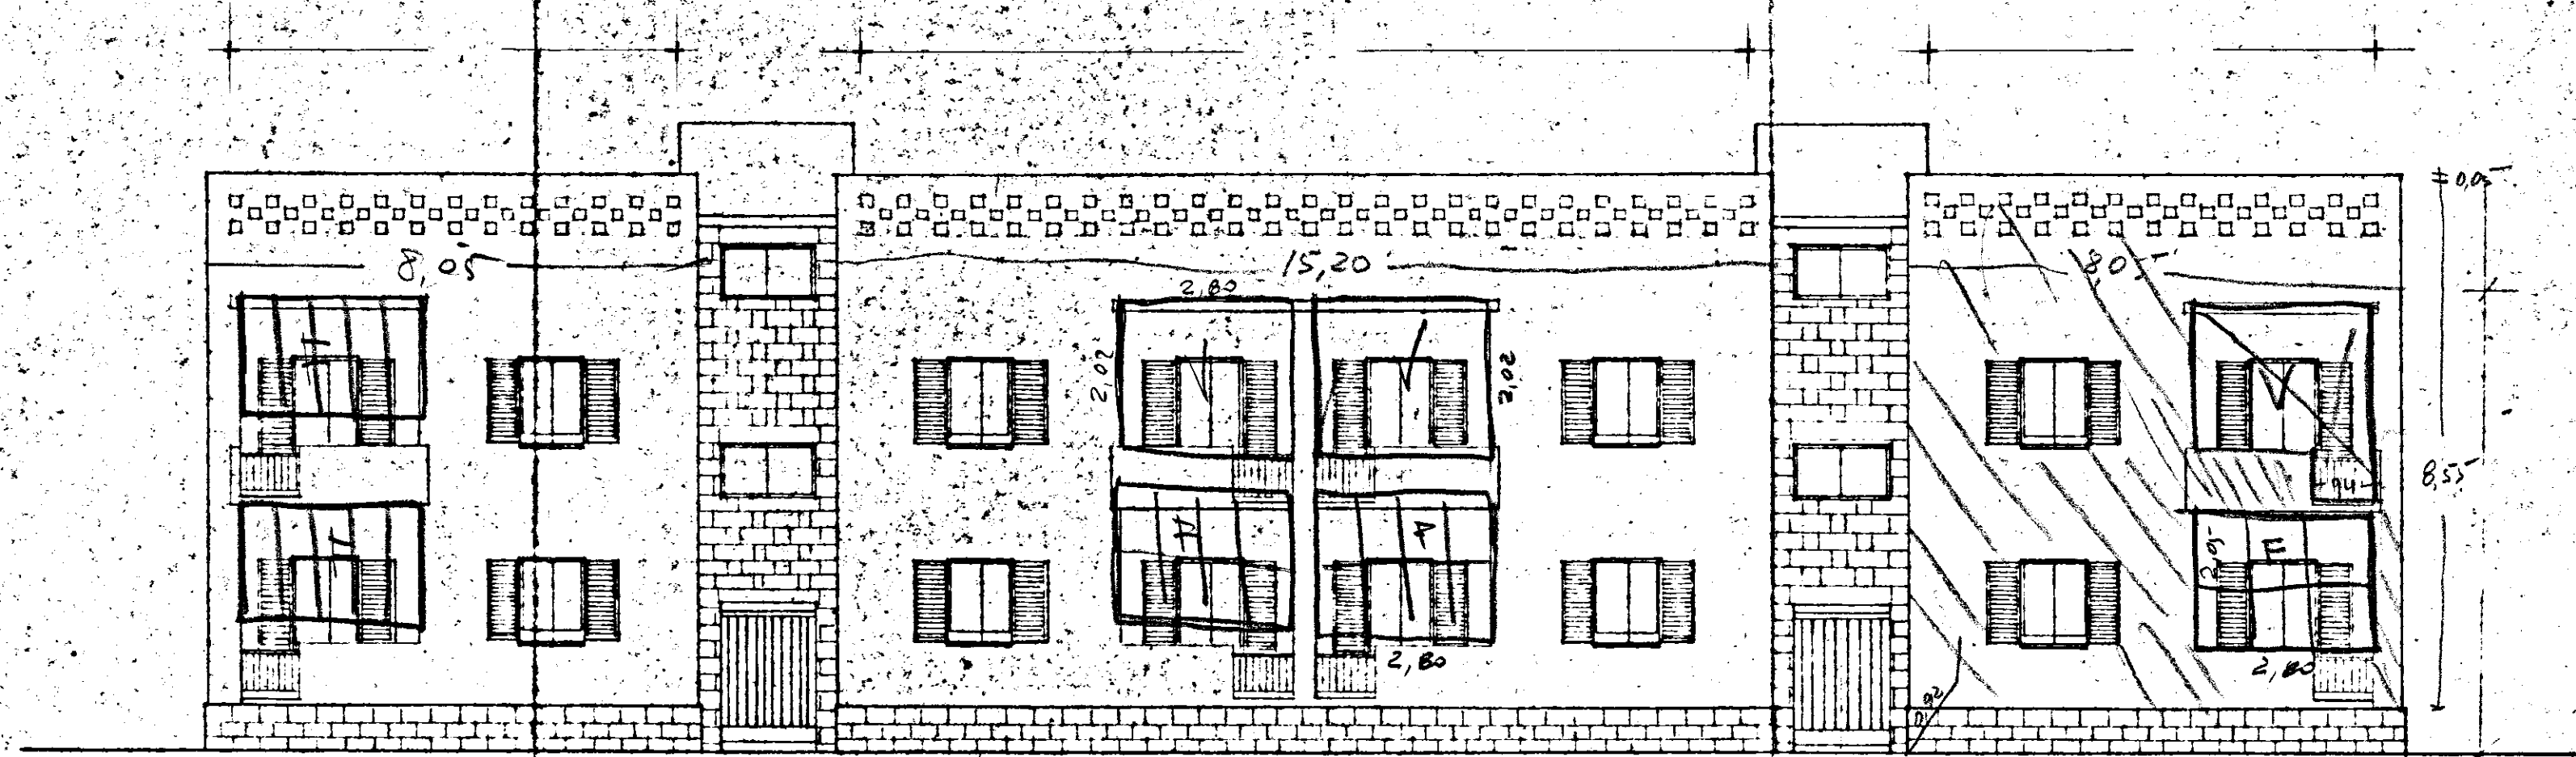
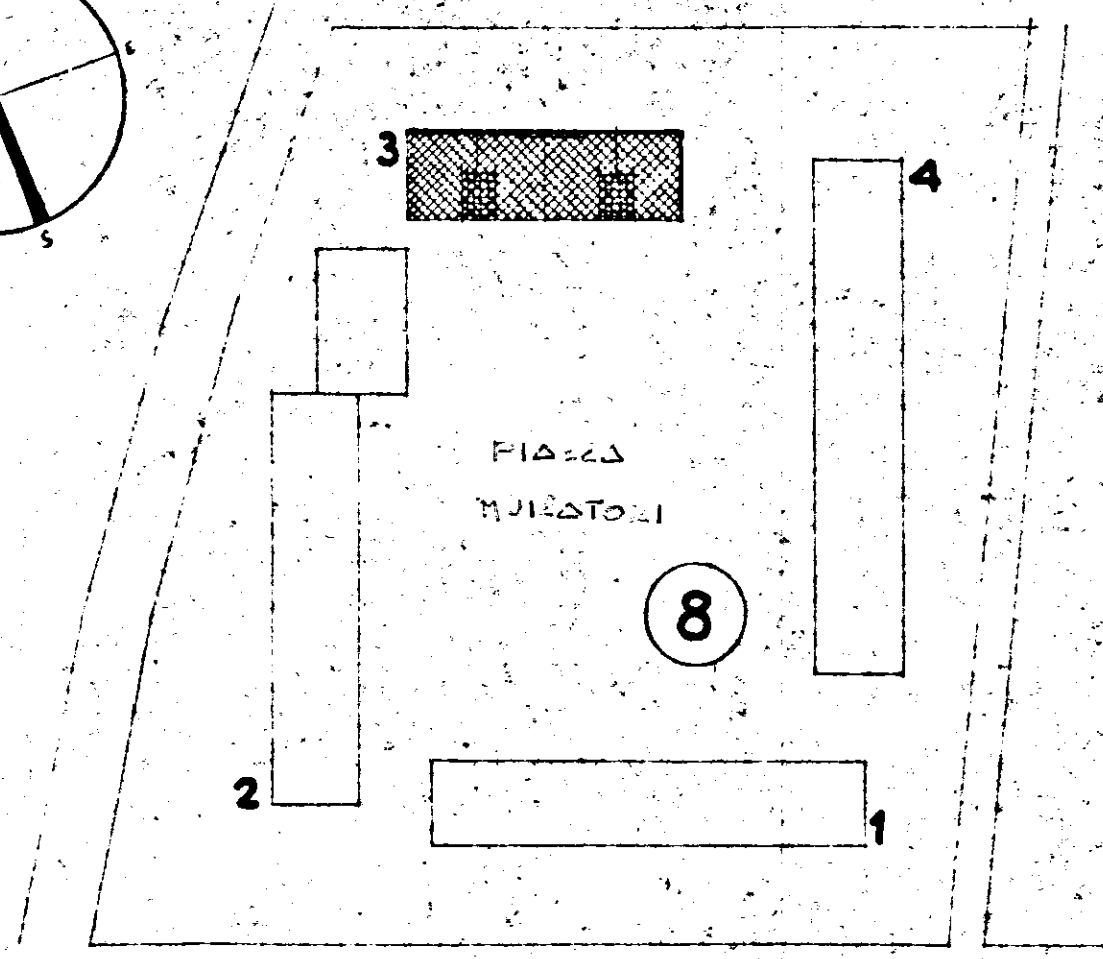


|              |                                       |                  |
|--------------|---------------------------------------|------------------|
|              | C.E.P. BRINDISI                       |                  |
| I.A.C.P.:    | QUARTIERE COORDINATO RIONE "PARADISO" |                  |
| LOTTO n°8    | PROSPETTO                             | DIS. RAPP. 1/100 |
| EDIFICIO n°3 |                                       |                  |

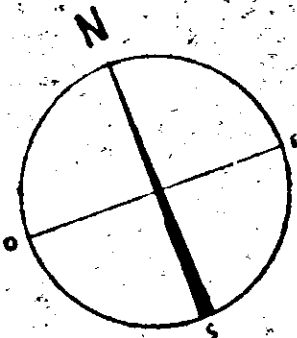


PROSPETTO A SUD-OVEST  
RAPP. 1:100

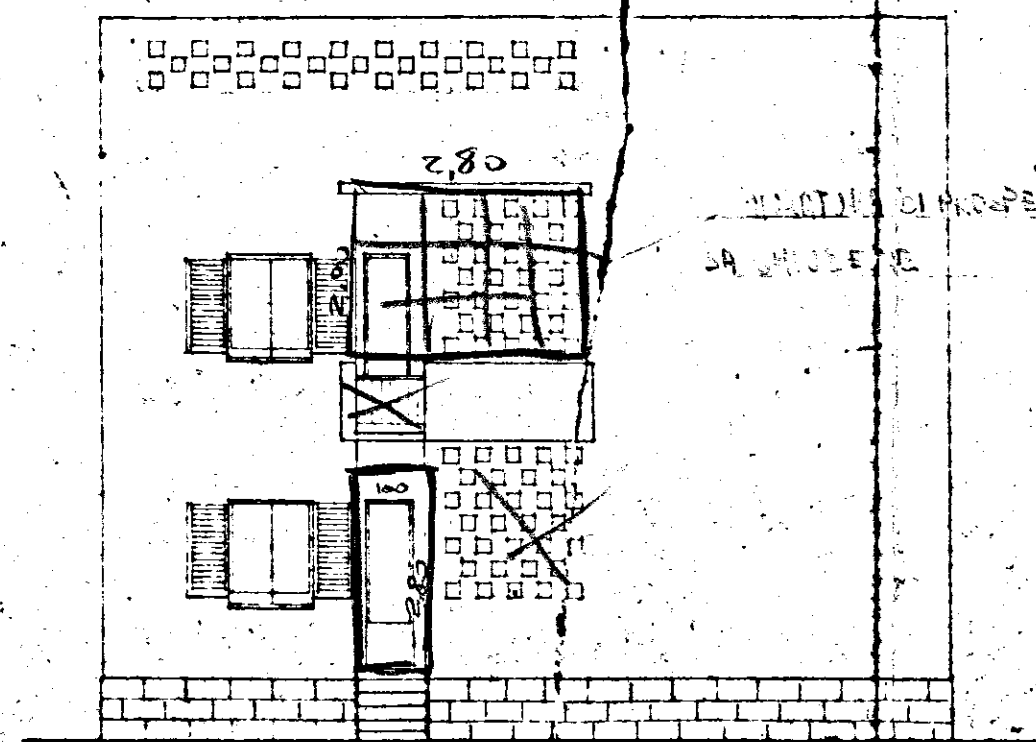

l'altro tenete  
ben se dovete  
intenti - 11,10

PROSPETTI A NORD-OVEST E A SUD-EST  
RAPP. 1:100

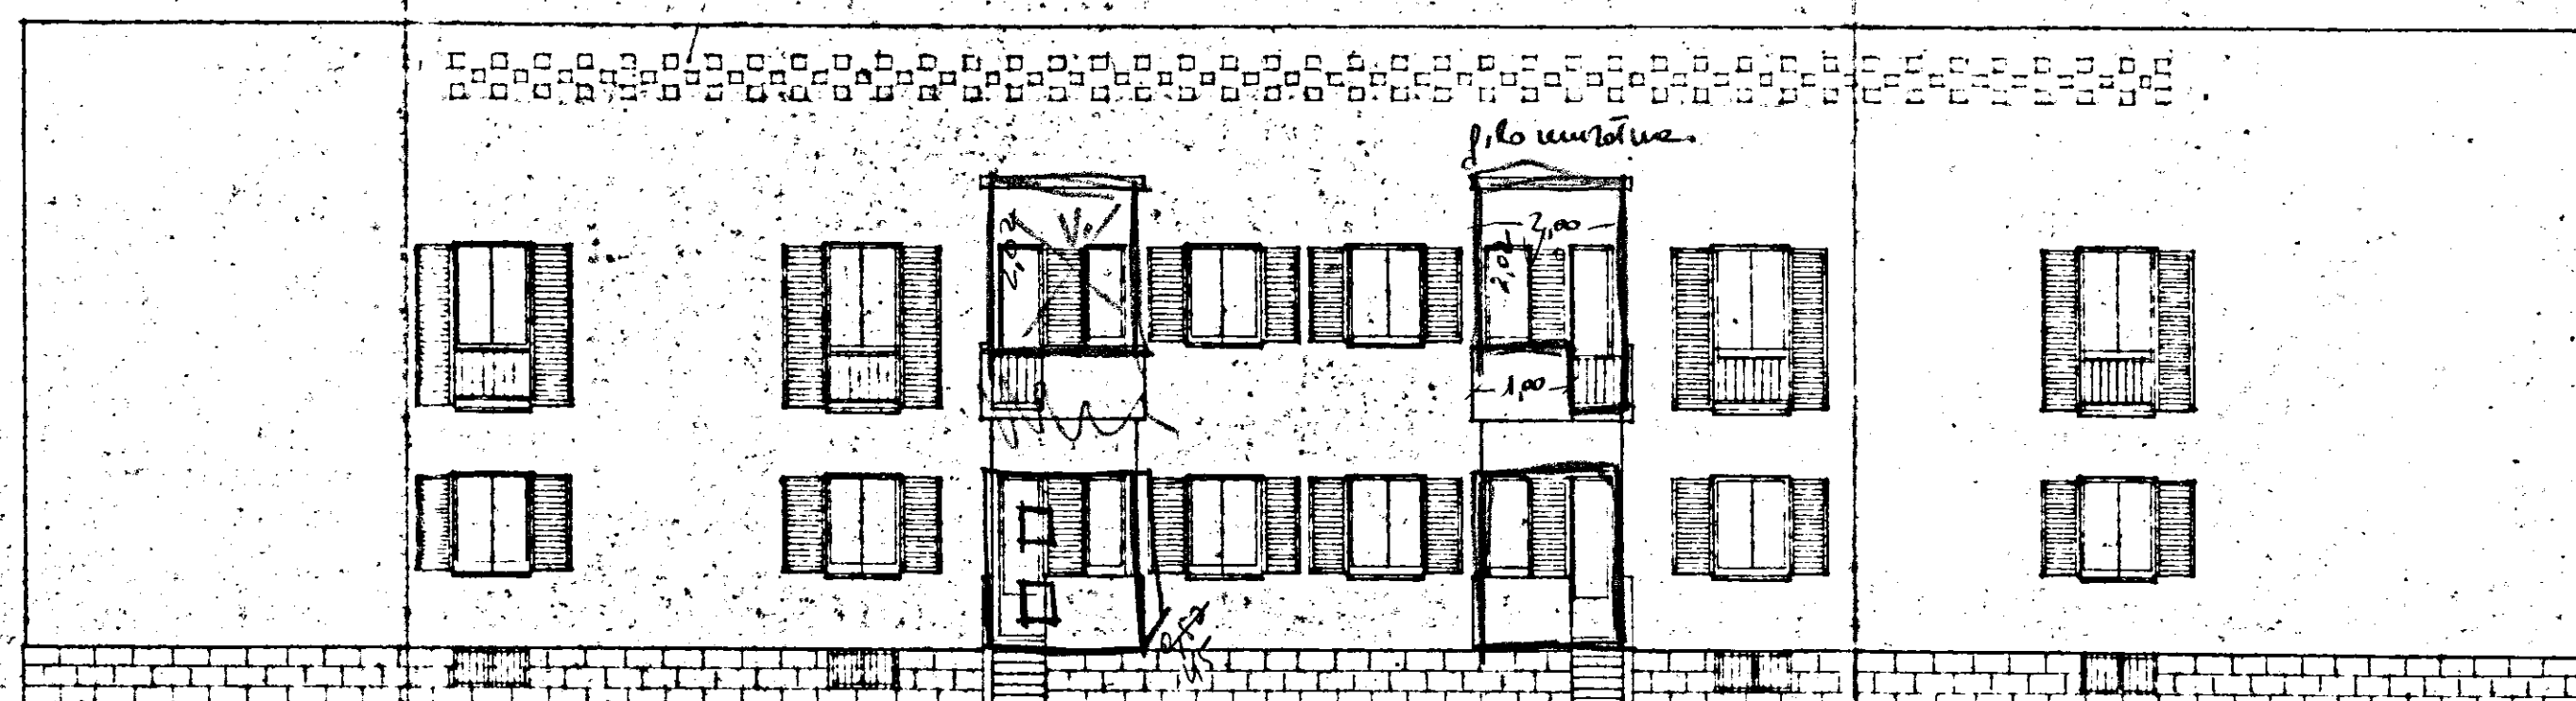

PROSPETTO A NORD-EST  
RAPP. 1:100