C/ = FRANCAVILLA F.

FABBRICATO 5
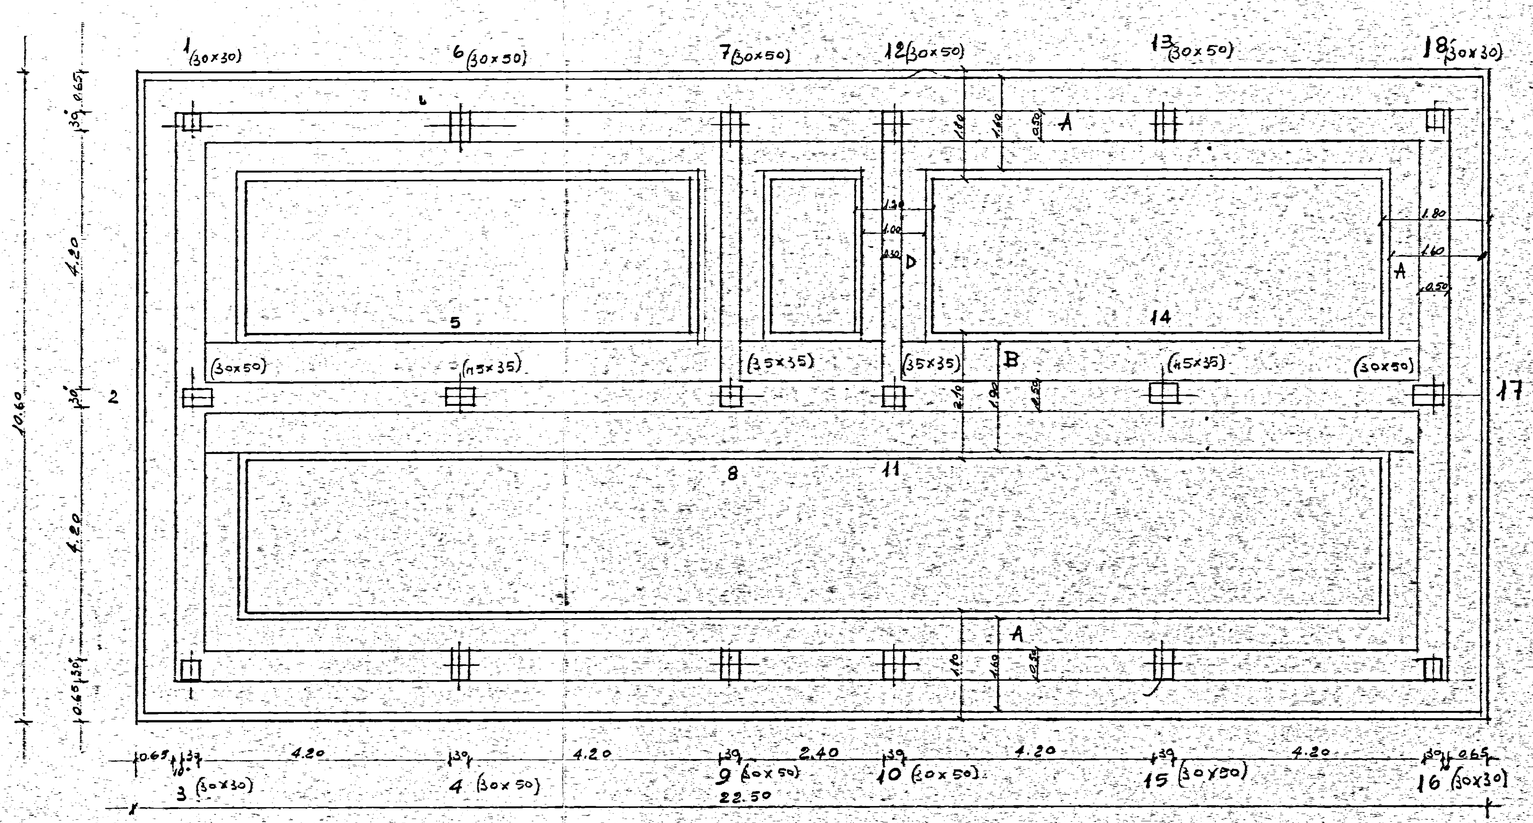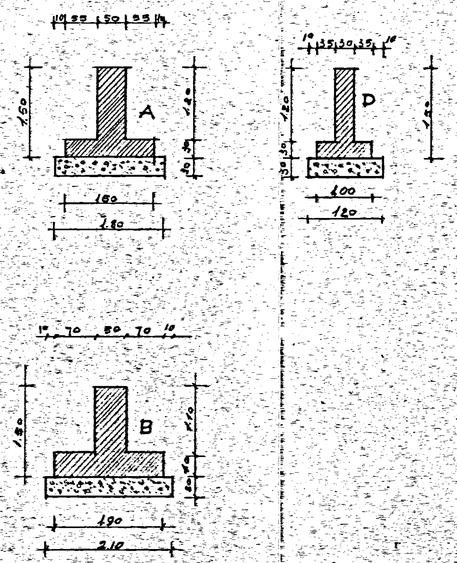
Pianta travi rovesce