


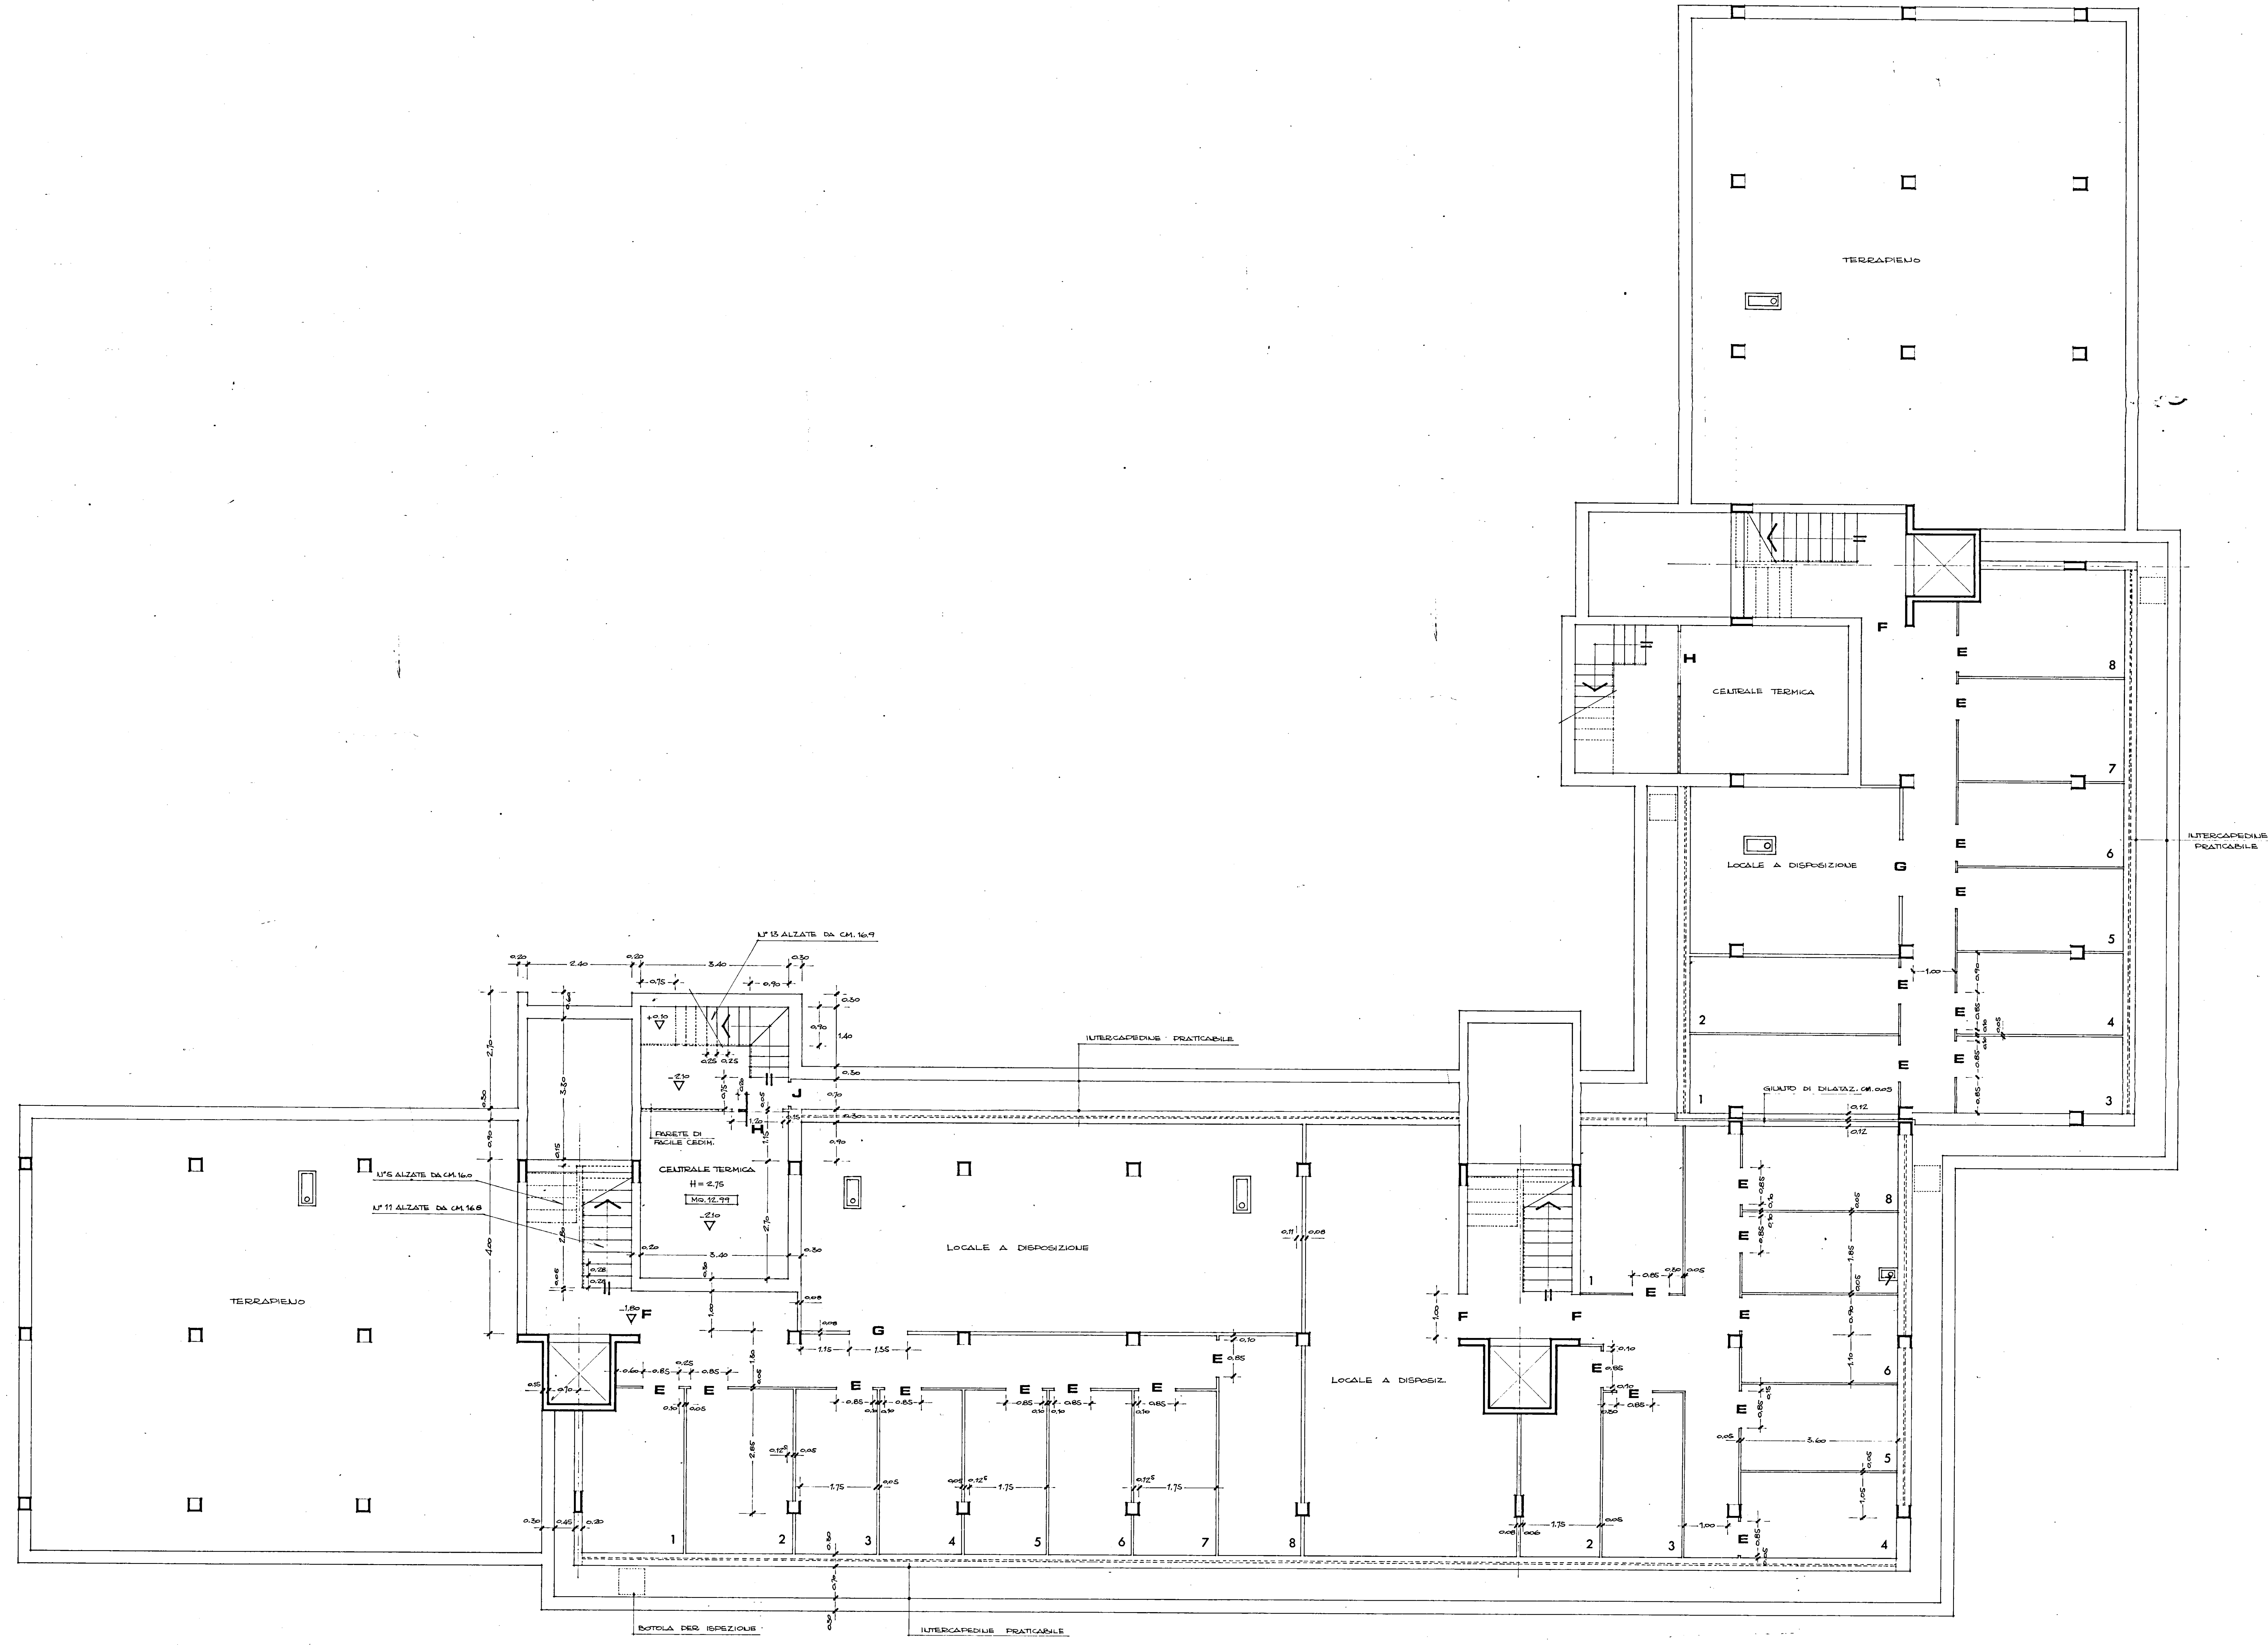

INCIS SERVIZIO TECNICO
UFFICIO STUDI E PROGETTI
SEZIONE ARCHITETTURA

LEGG. 422/84
PRATICA 1460/73
TAX. 8

DESTINAZIONE: G.I.
CITTA': BRINDISI
LOCALITA': QUARTIERE SANTI'ELIA
LOTTO: A-B

RUSTICO PIANO CANTINE

REGISTRO IN DATA OTTOBRE 71
AGGIORNATO IN DATA

REDATTO DA DOTT. ARCH. E. CIGLIANO

DISegnato DA BELLA, DE ROSA, CENSONI
PERSONATO DA

IL PROGETTISTA IL DIRETTORE PRINCIPALE TECNICO
(Arch. Maria Antonella Pizzini)

IL CAPO DELLA SEZIONE DI ARCHITETTURA
(Dott. Arch. E. Cigliano)
CAPO D. ALL. D. C. 1460/73
P. 14 (D. L. 4/8/84, art. 15, comma 1)
IL CAPO DELL'UFFICIO STUDI E PROGETTI
(Dott. Arch. E. Cigliano)
IL DIRETTORE PRINCIPALE TECNICO
(Arch. Maria Antonella Pizzini)

Copia