

comune **BRINDISI**

progetto **ALLOGGI I. A. C. P.** 24/e

(CORPO A)

progettista **UFFICIO TECNICO I. A. C. P. BRINDISI**

impresa **CAPETO ANTONIO**

dir. lavori

calcolatore e.s. Ing. **PINTO P.**

data **GIUGNO '83** scala **1:50**


PRESCRIZIONE **R'bk 250 kg/cmq** acciaio **FeB 44 k**

Schema di Montaggio Carpenteria Impalcato Primo

avviso n. **3**


REGIONE PUGLIA
UFFICIO DEL GENIO CIVILE DI BRINDISI
SI ATTESTA CHE COPIA DEL PRESENTE ATTO
RISULTA DEPOSITATO PRESSO QUESTO UFFICIO
AI SENSI DELLA LEGGE 5.11.1927 N. 1886
BR IL 9 SET 1983

IL COORDINATORE DELL'UFFICIO
(ING. FRANCESCO SANTOSTASI)

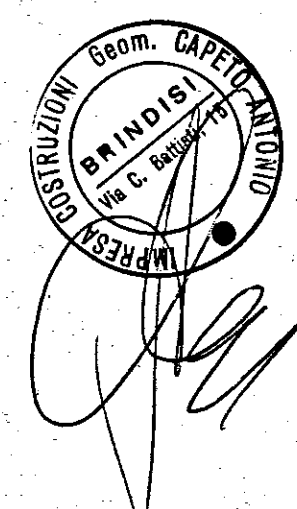

Ing. P. R. FRANCESCO PINTO
Ordine degli Ingegneri
BRINDISI
N. 120

STRUTTURE PREFABBRICATE SISTEMA "K" REALIZZATE DALLO STABILIMENTO
A.L.A. SYSTEM S.p.A. S.S. 96 KM. 116 MODUGNO (BARI) TEL. 080/568335

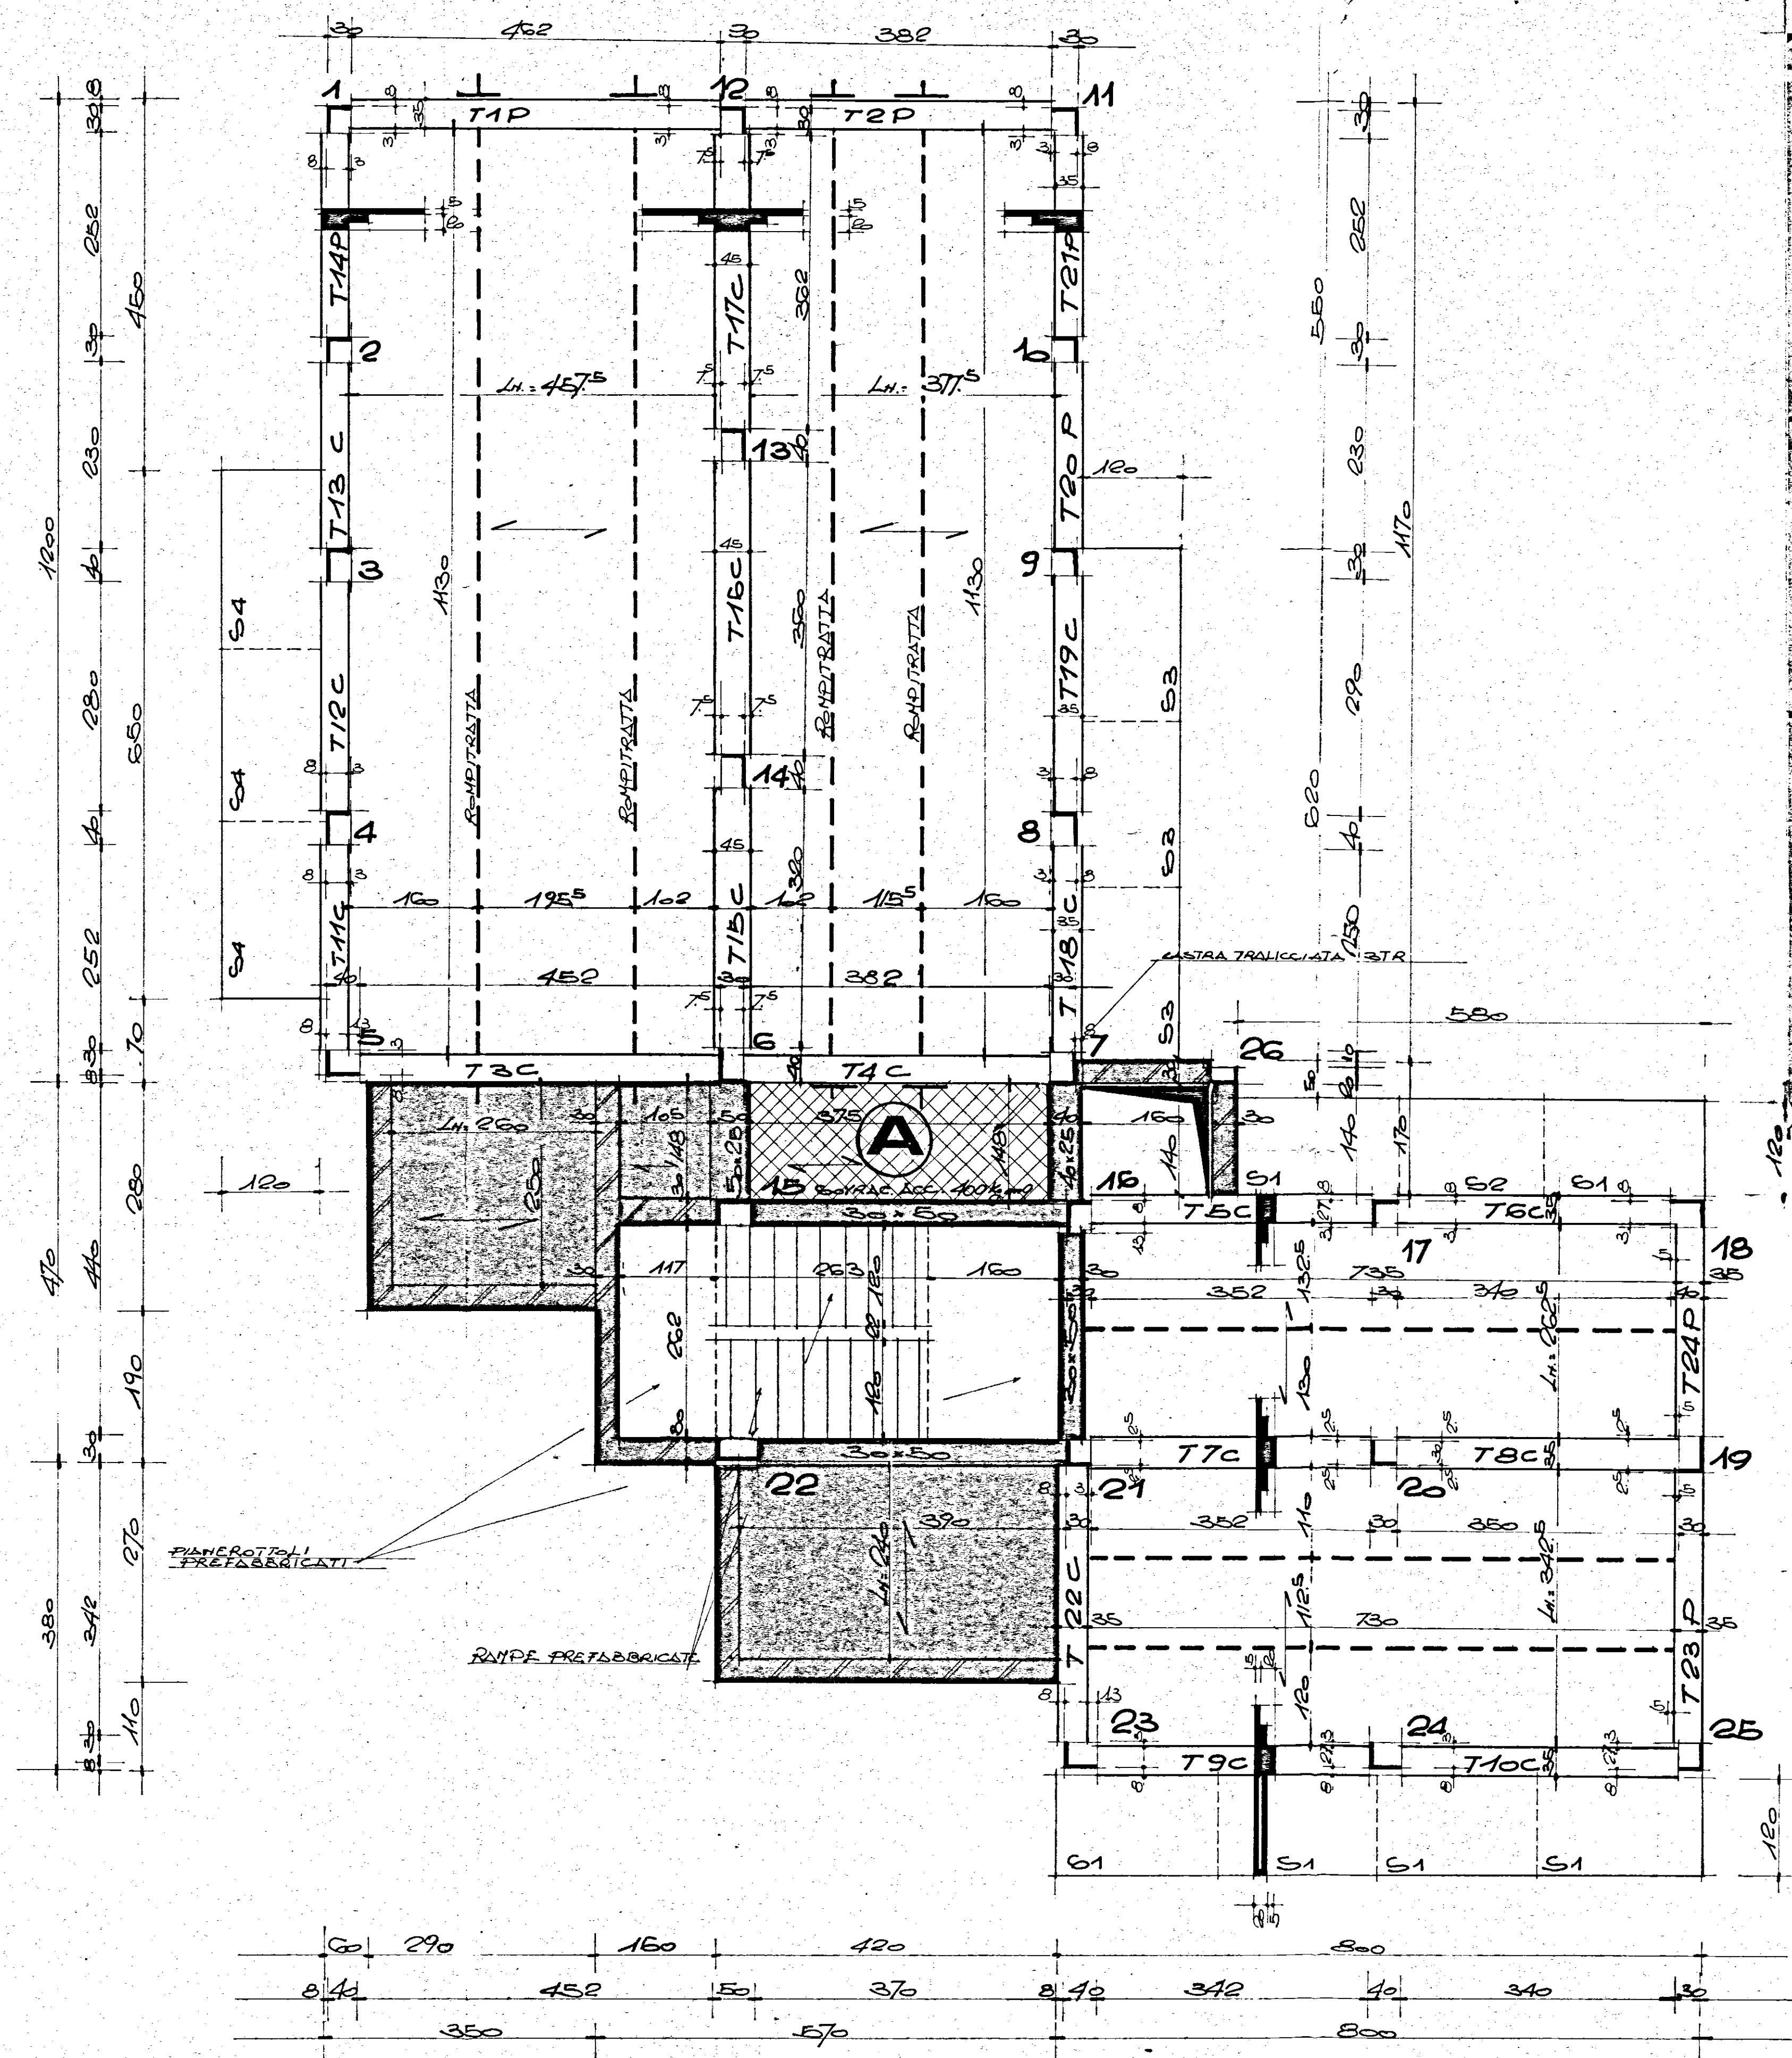

LEGENDA

STRUTTURE DA REALIZZARE IN OPERA

MURATURA PORTANTE

LASTRE TRALICCIATE CELER-PAN 3TR.

PANNELLI SOLAIO "BISAP" lunghezza cm 120

TUTTI I PILASTRI SONO REALIZZATI IN OPERA ED HANNO COPRIFERRO MINIMO di cm 3

TUTTE LE TRAVI PREFABBRICATE HANNO SEZIONE COSTANTE b:35 h:25 ESCLUSO LE TRAVI T15-T16-T17 LE QUALI HANNO b:45a e h:25

LE TRAVI T1-T2-T3-T4 DEBBONO ESSERE DINTRELLATE

DISTINTA SOLETTE - SPESSORE CM. 5

TIPO	DIMENSIONI		NUMERO
	LUNGHEZZA	LARGHEZZA	
S1	199,5	123	6
S2	179,5	"	1
S3	206	"	3
S4	216	"	3