


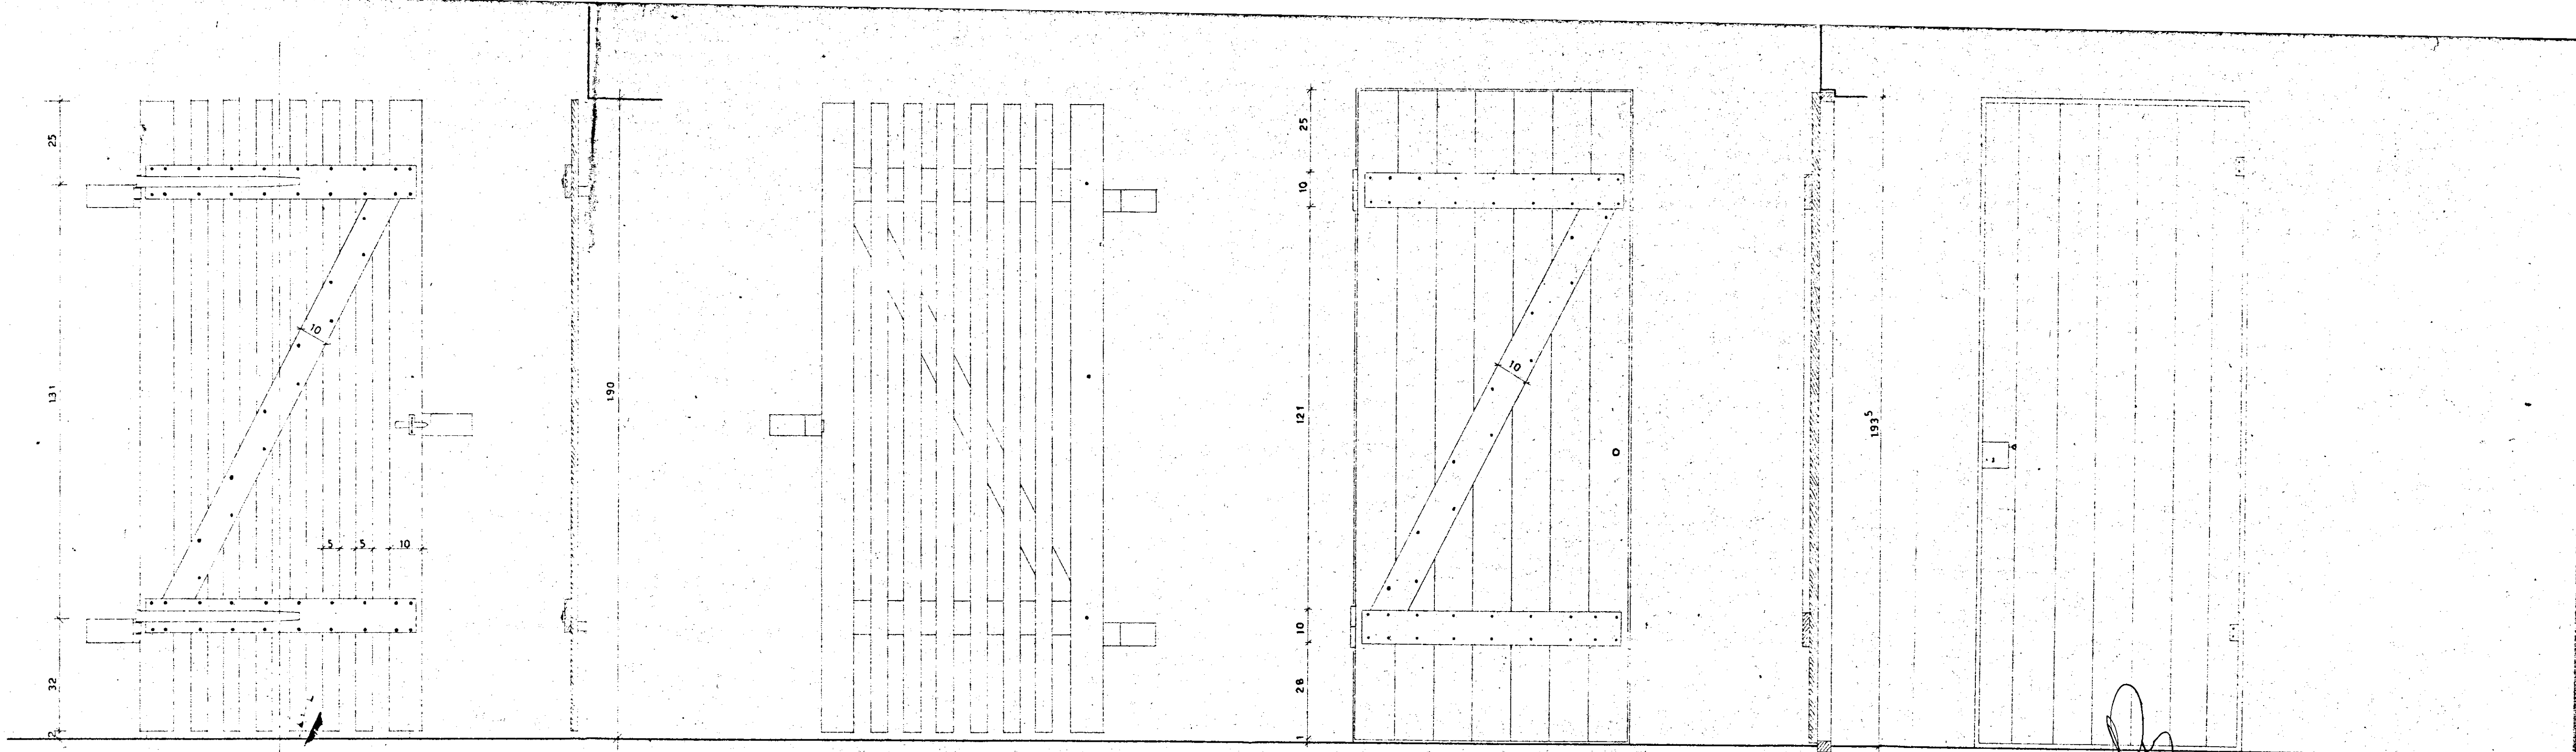

ISTITUTO CASE POPOLARI - BRINDISI 204
 CASE QUARTIERE COMMENDA.
 INA-CASA TIPO CANCELLETTO ACCESSO CANTINA
 TIPO PORTA ACCESSO TERRAZZA O
 BUCATAI
 marzo 1951
 1:10