
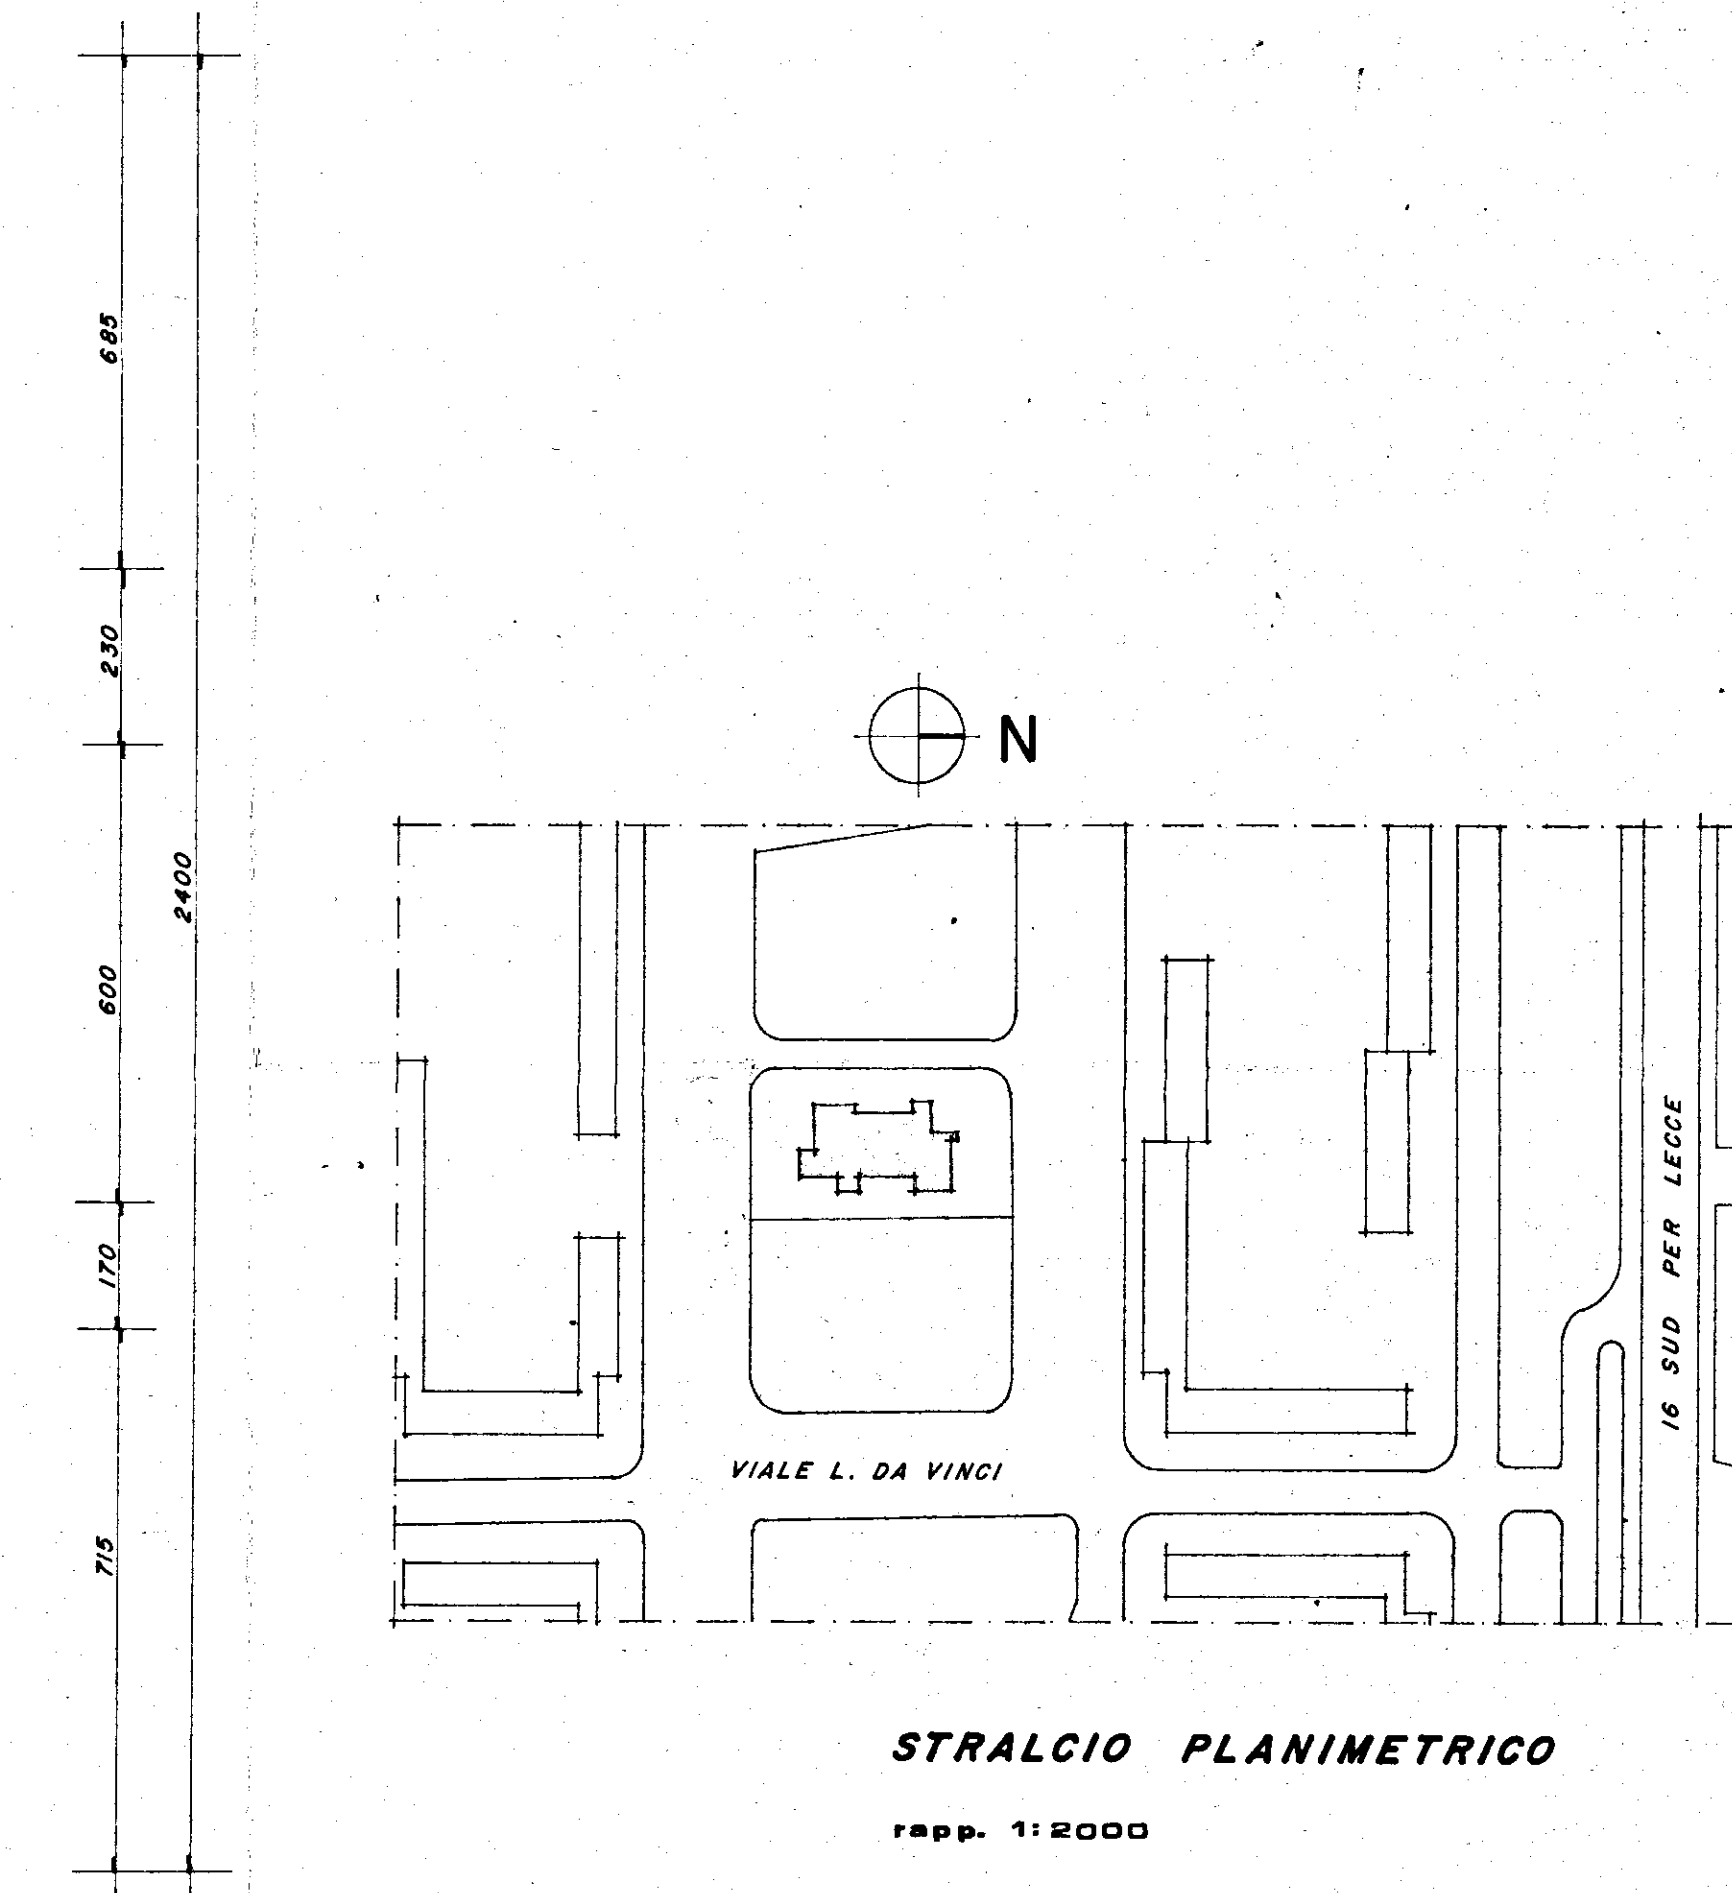


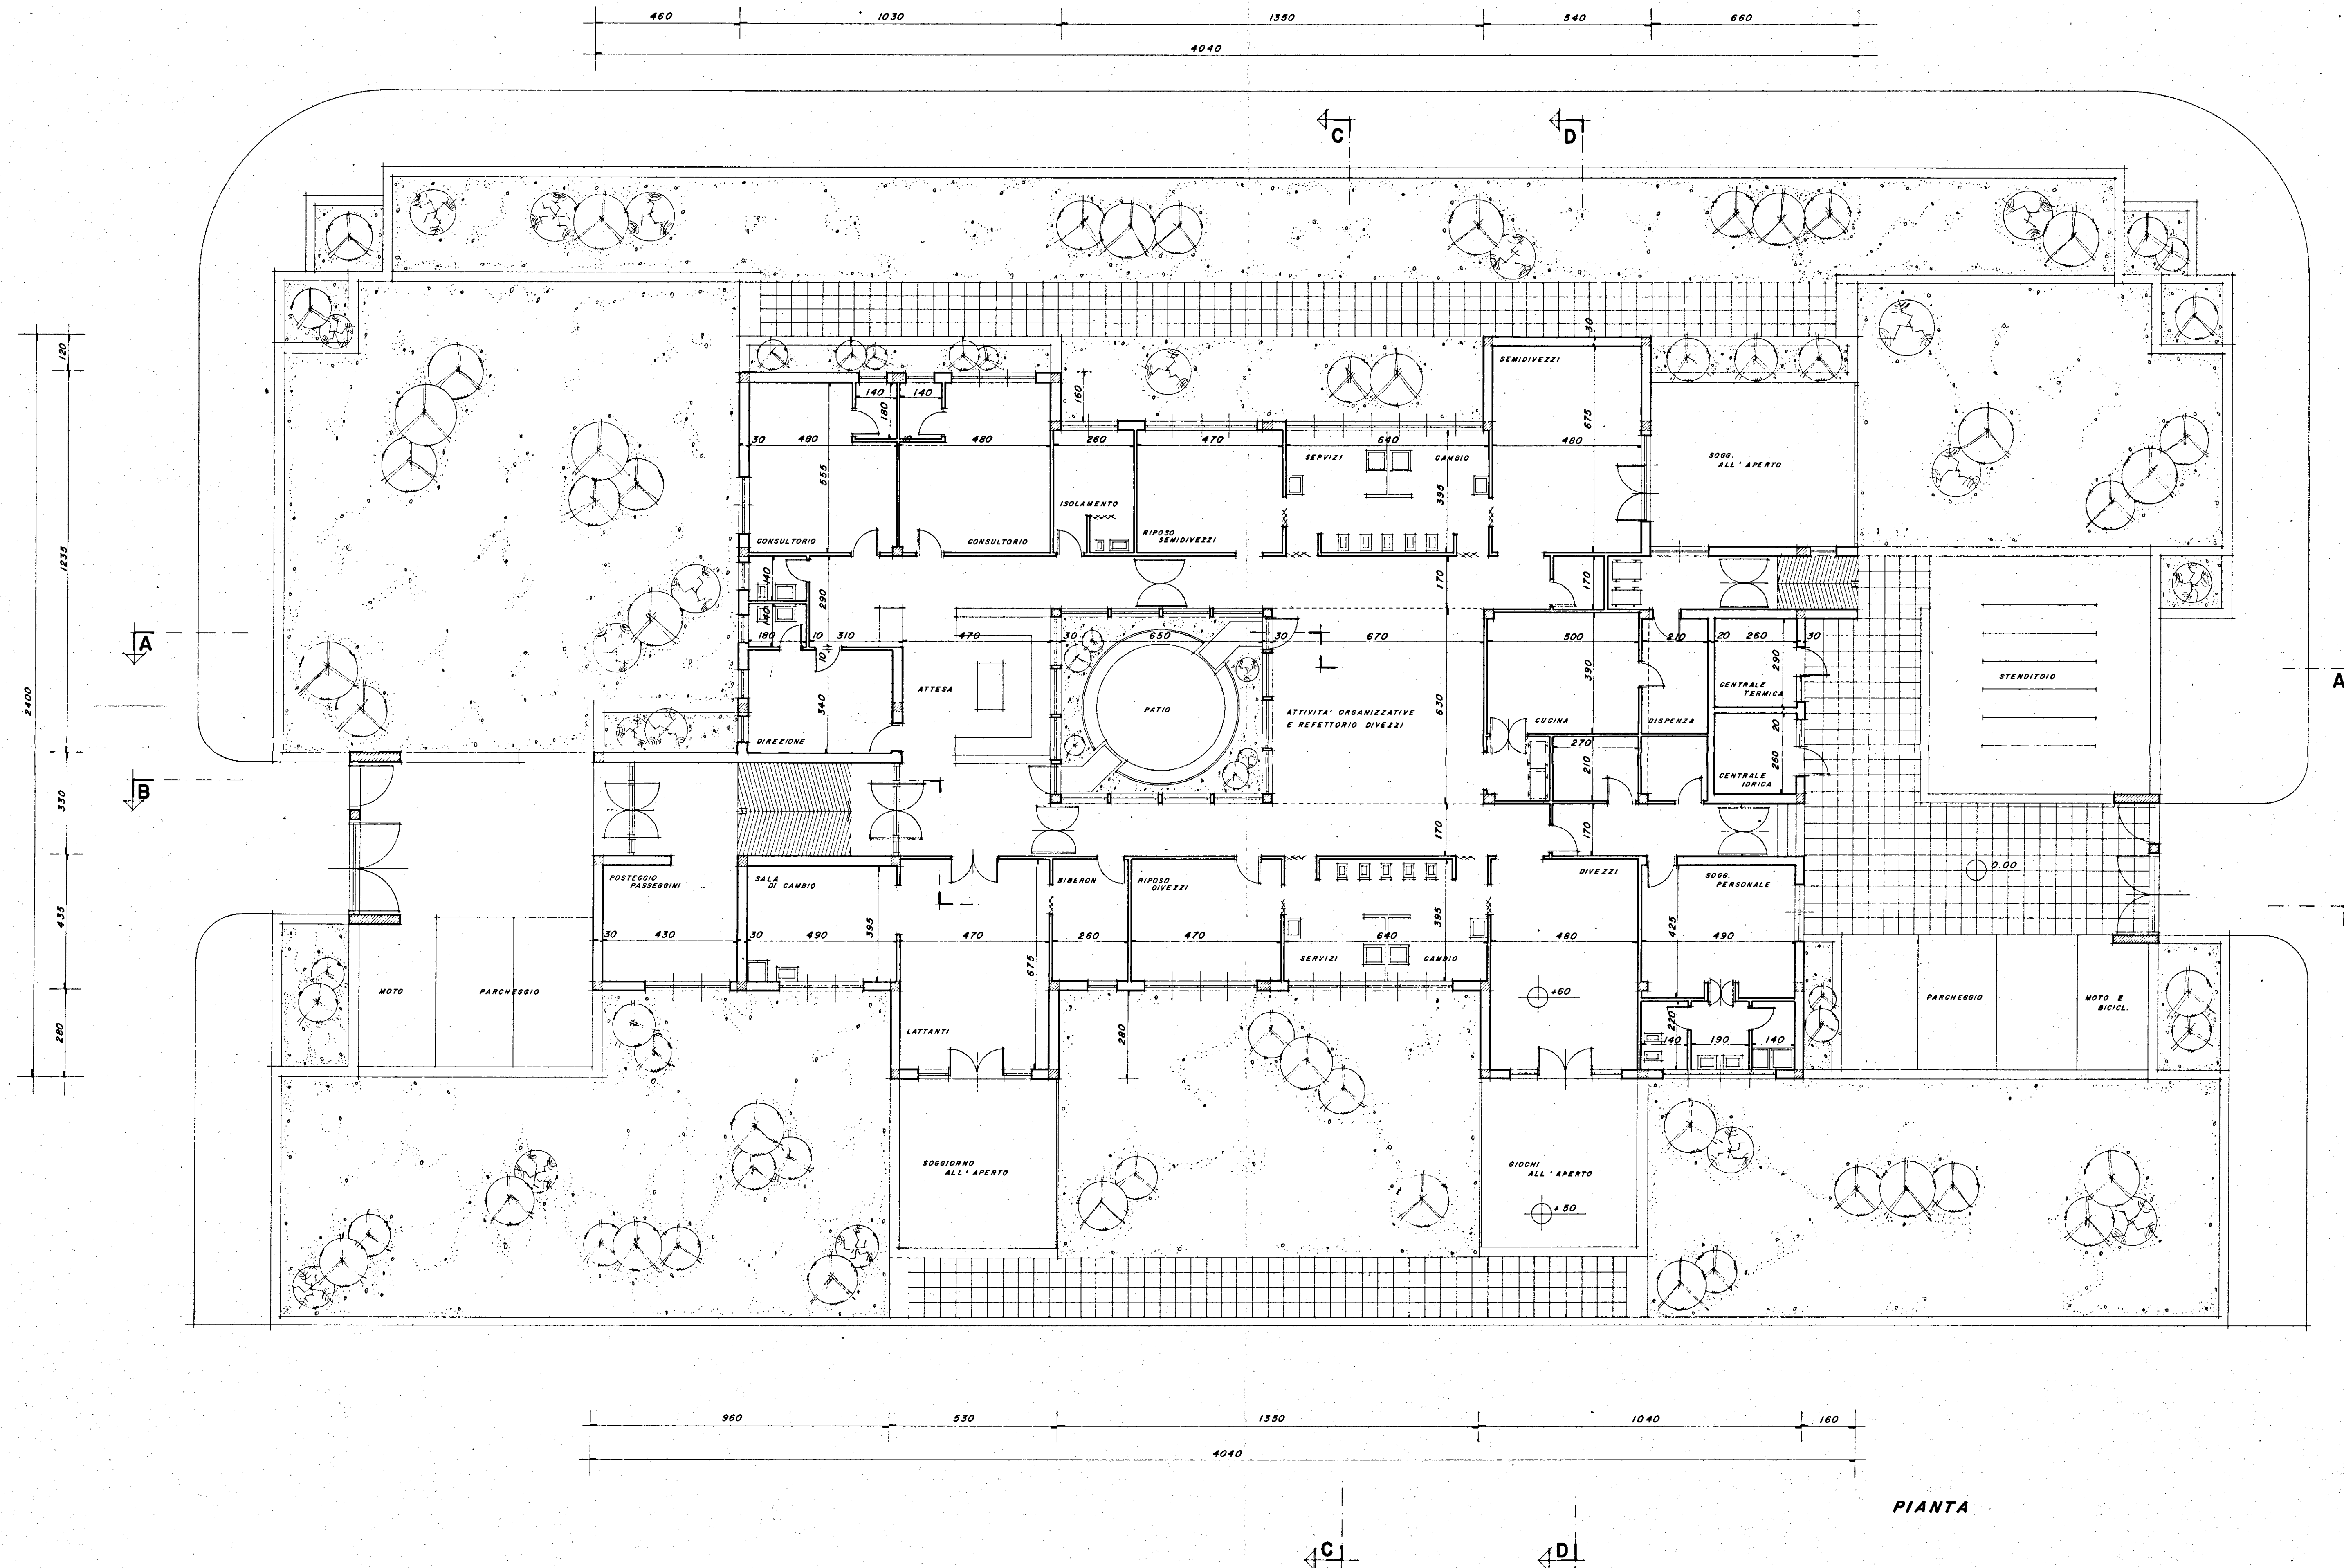

VISTO
IL PRESIDENTE
(Michele Martini)
M. Martini

ISTITUTO AUTONOMO CASE POPOLARI BR.

legge 22.10.1971 n. 865 art. 68/a pianta scala 1:100

variante di ubicazione e di progetto per la costruzione di un asilo nido nel comune di brindisi quartiere s. elia est

programma intervento n. 001/58/1		tav. 1
aggiornamenti: AL PROGETTO ORIGINALE 18.5.1982 Dott. Ing. Antonio Longo	data	
progettazione: IL DIRETTORE GENERALE (Dott. Ing. Antonio Longo)	il direttore generale (Dott. Ing. Antonio Longo)	