


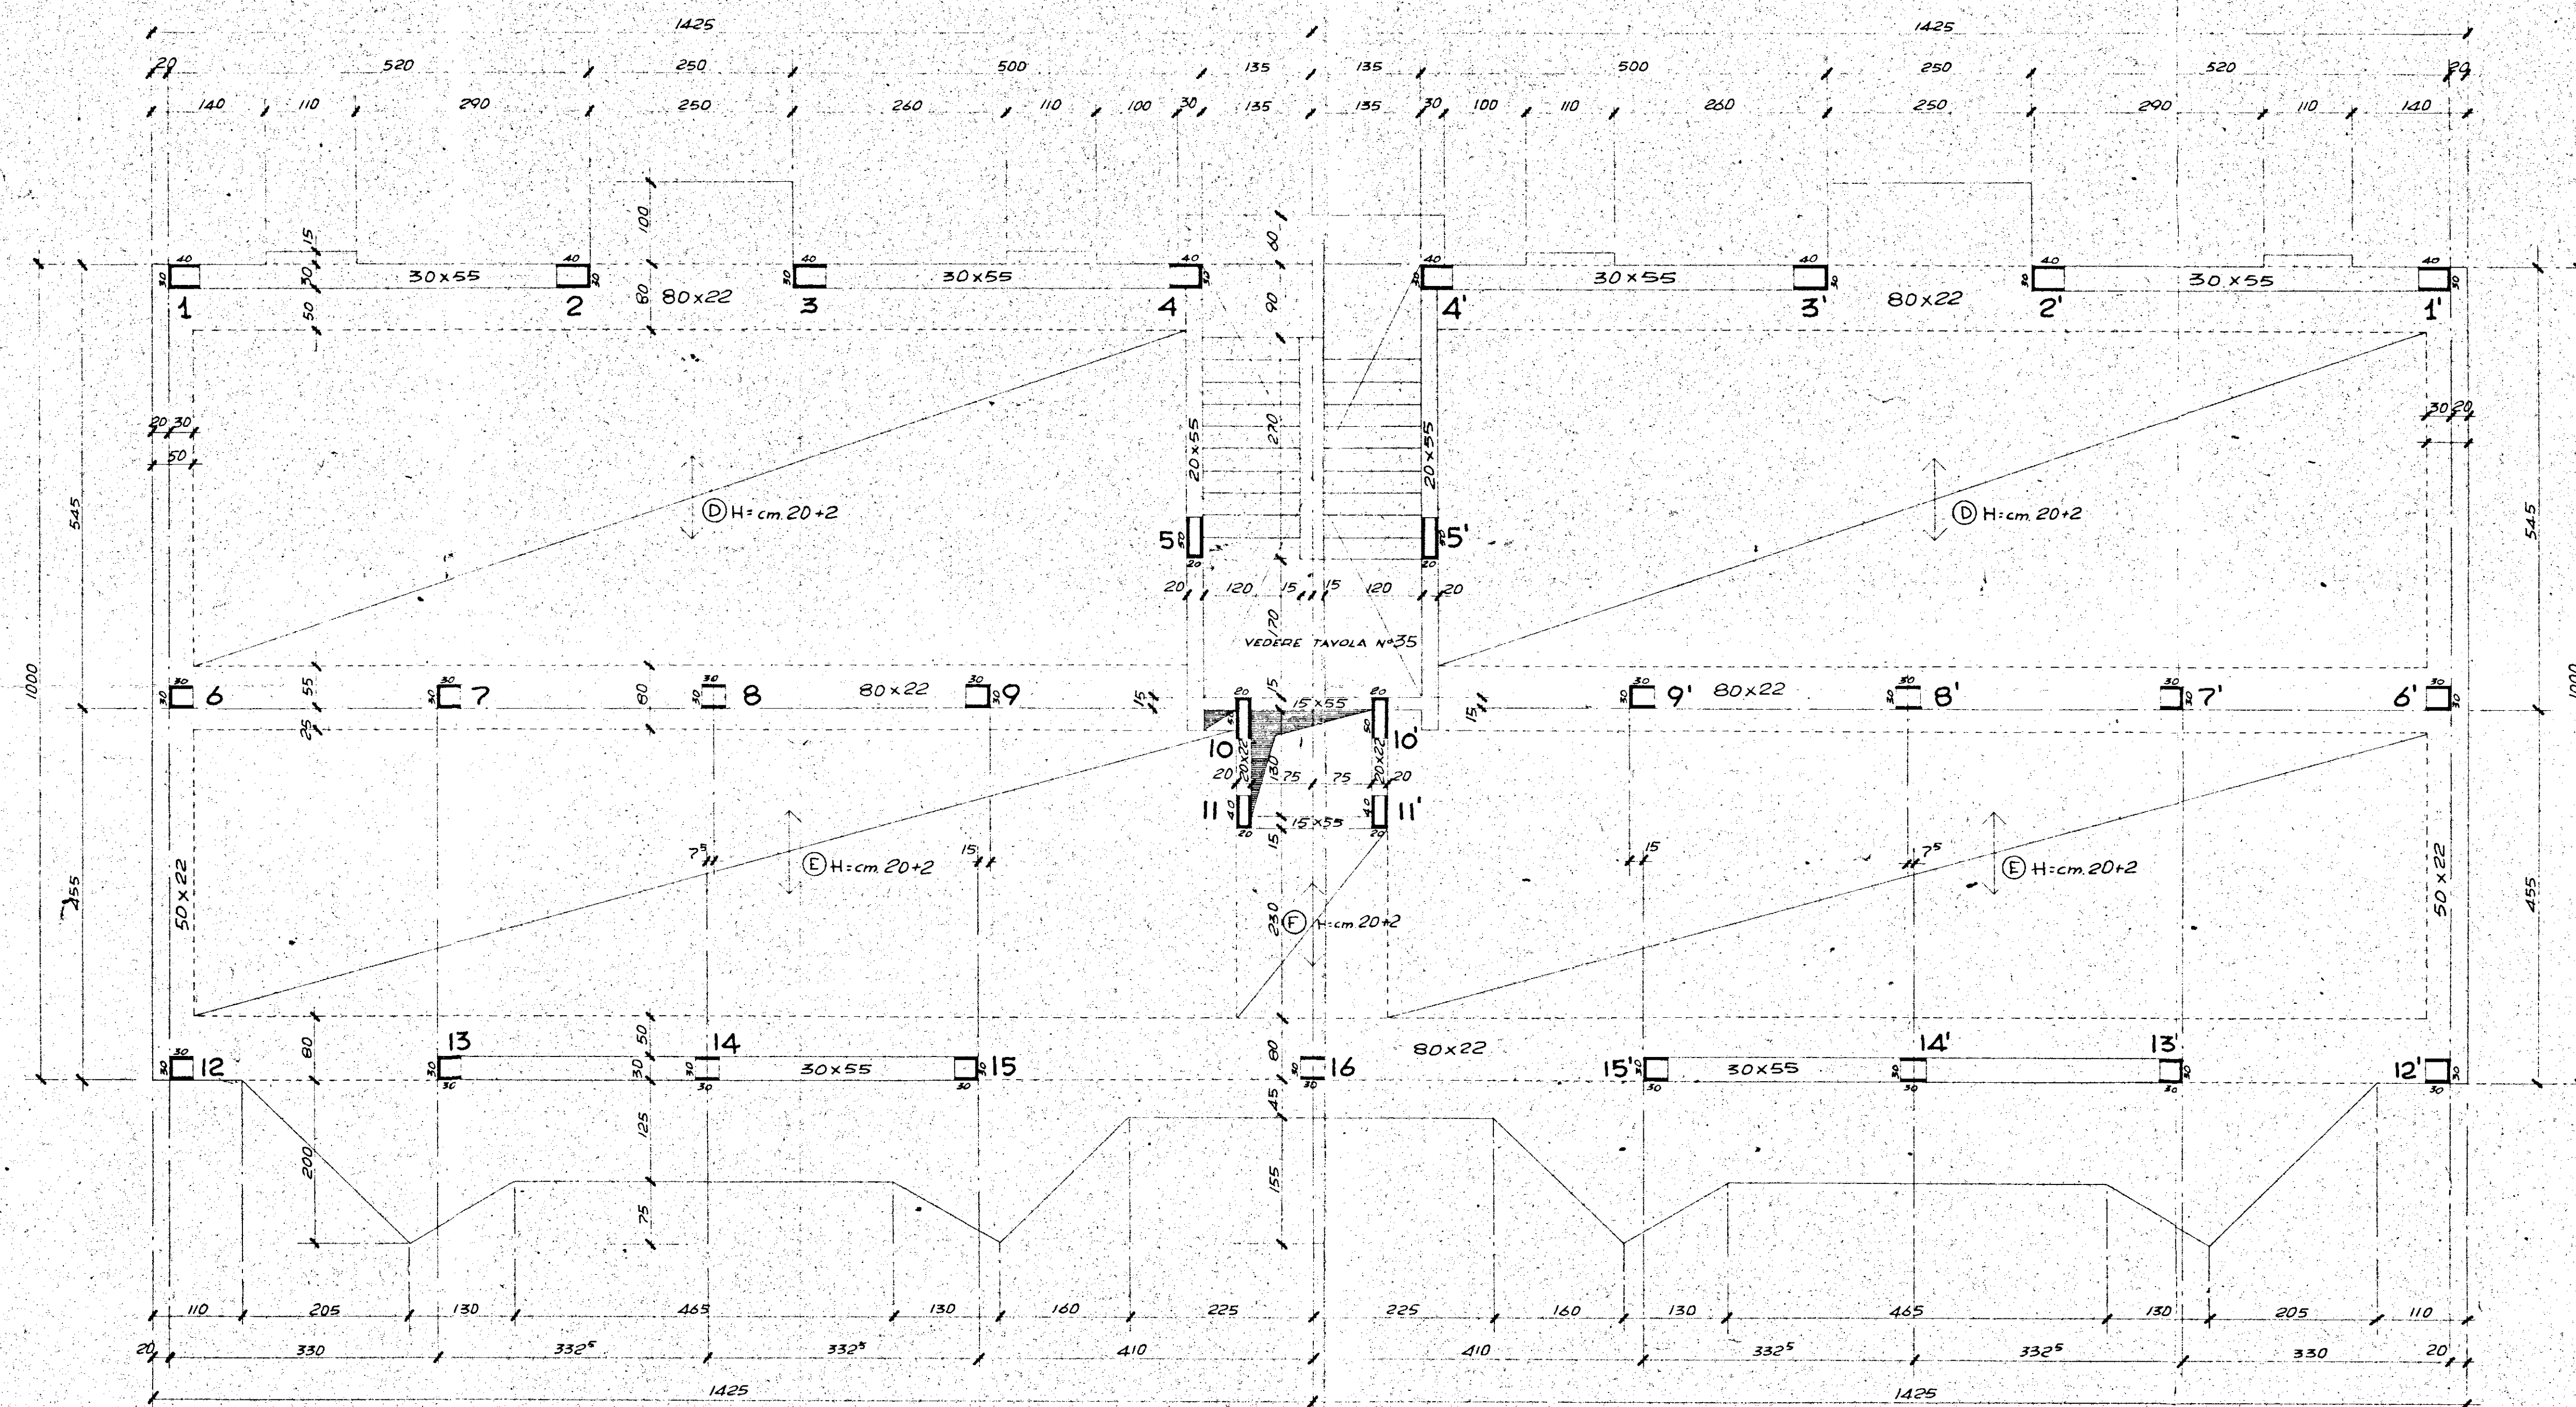

GESTIONE CASE LAVORATORI (legge n. 2.963 n. 60)		Intervento N° 194		Stazione appaltante: I.A.C.P.	
QUARTIERE "S. ELIA" BRINDISI Edilizia Sovvenzionata				data aggiornamento	33
EDIFICIO TIPO D. IN LINEA CARPENTERIA TIPO				aggiornamento	
DR. ING. ITALO PERRETTI EDILIZIA DR. ARCH. FORTUNATO MIGNATELLI EDILIZIA - coordinatore DR. ING. CORRADO TRAVAGLINI EDILIZIA DR. ING. FRANCESCO D'AMONTO STRUTTURE DR. ING. N. VIVARELLI SCARASCIA IMPIANTI DR. ING. LEONARDO POTTI PROGRAMMAZIONE				note	6. 2855 210 kg/m ² 6. 2000 kg/m ²
I.A.C.P.				controllo	
DIREZIONE LAVORI					