


CASE POPOLARI IN FASANO - LOTTO 6°

SCALA - 1:100

PIANTA SCANTINATO
(TRAMEZZI e TRAVETTI PORTA TRAMEZZI)

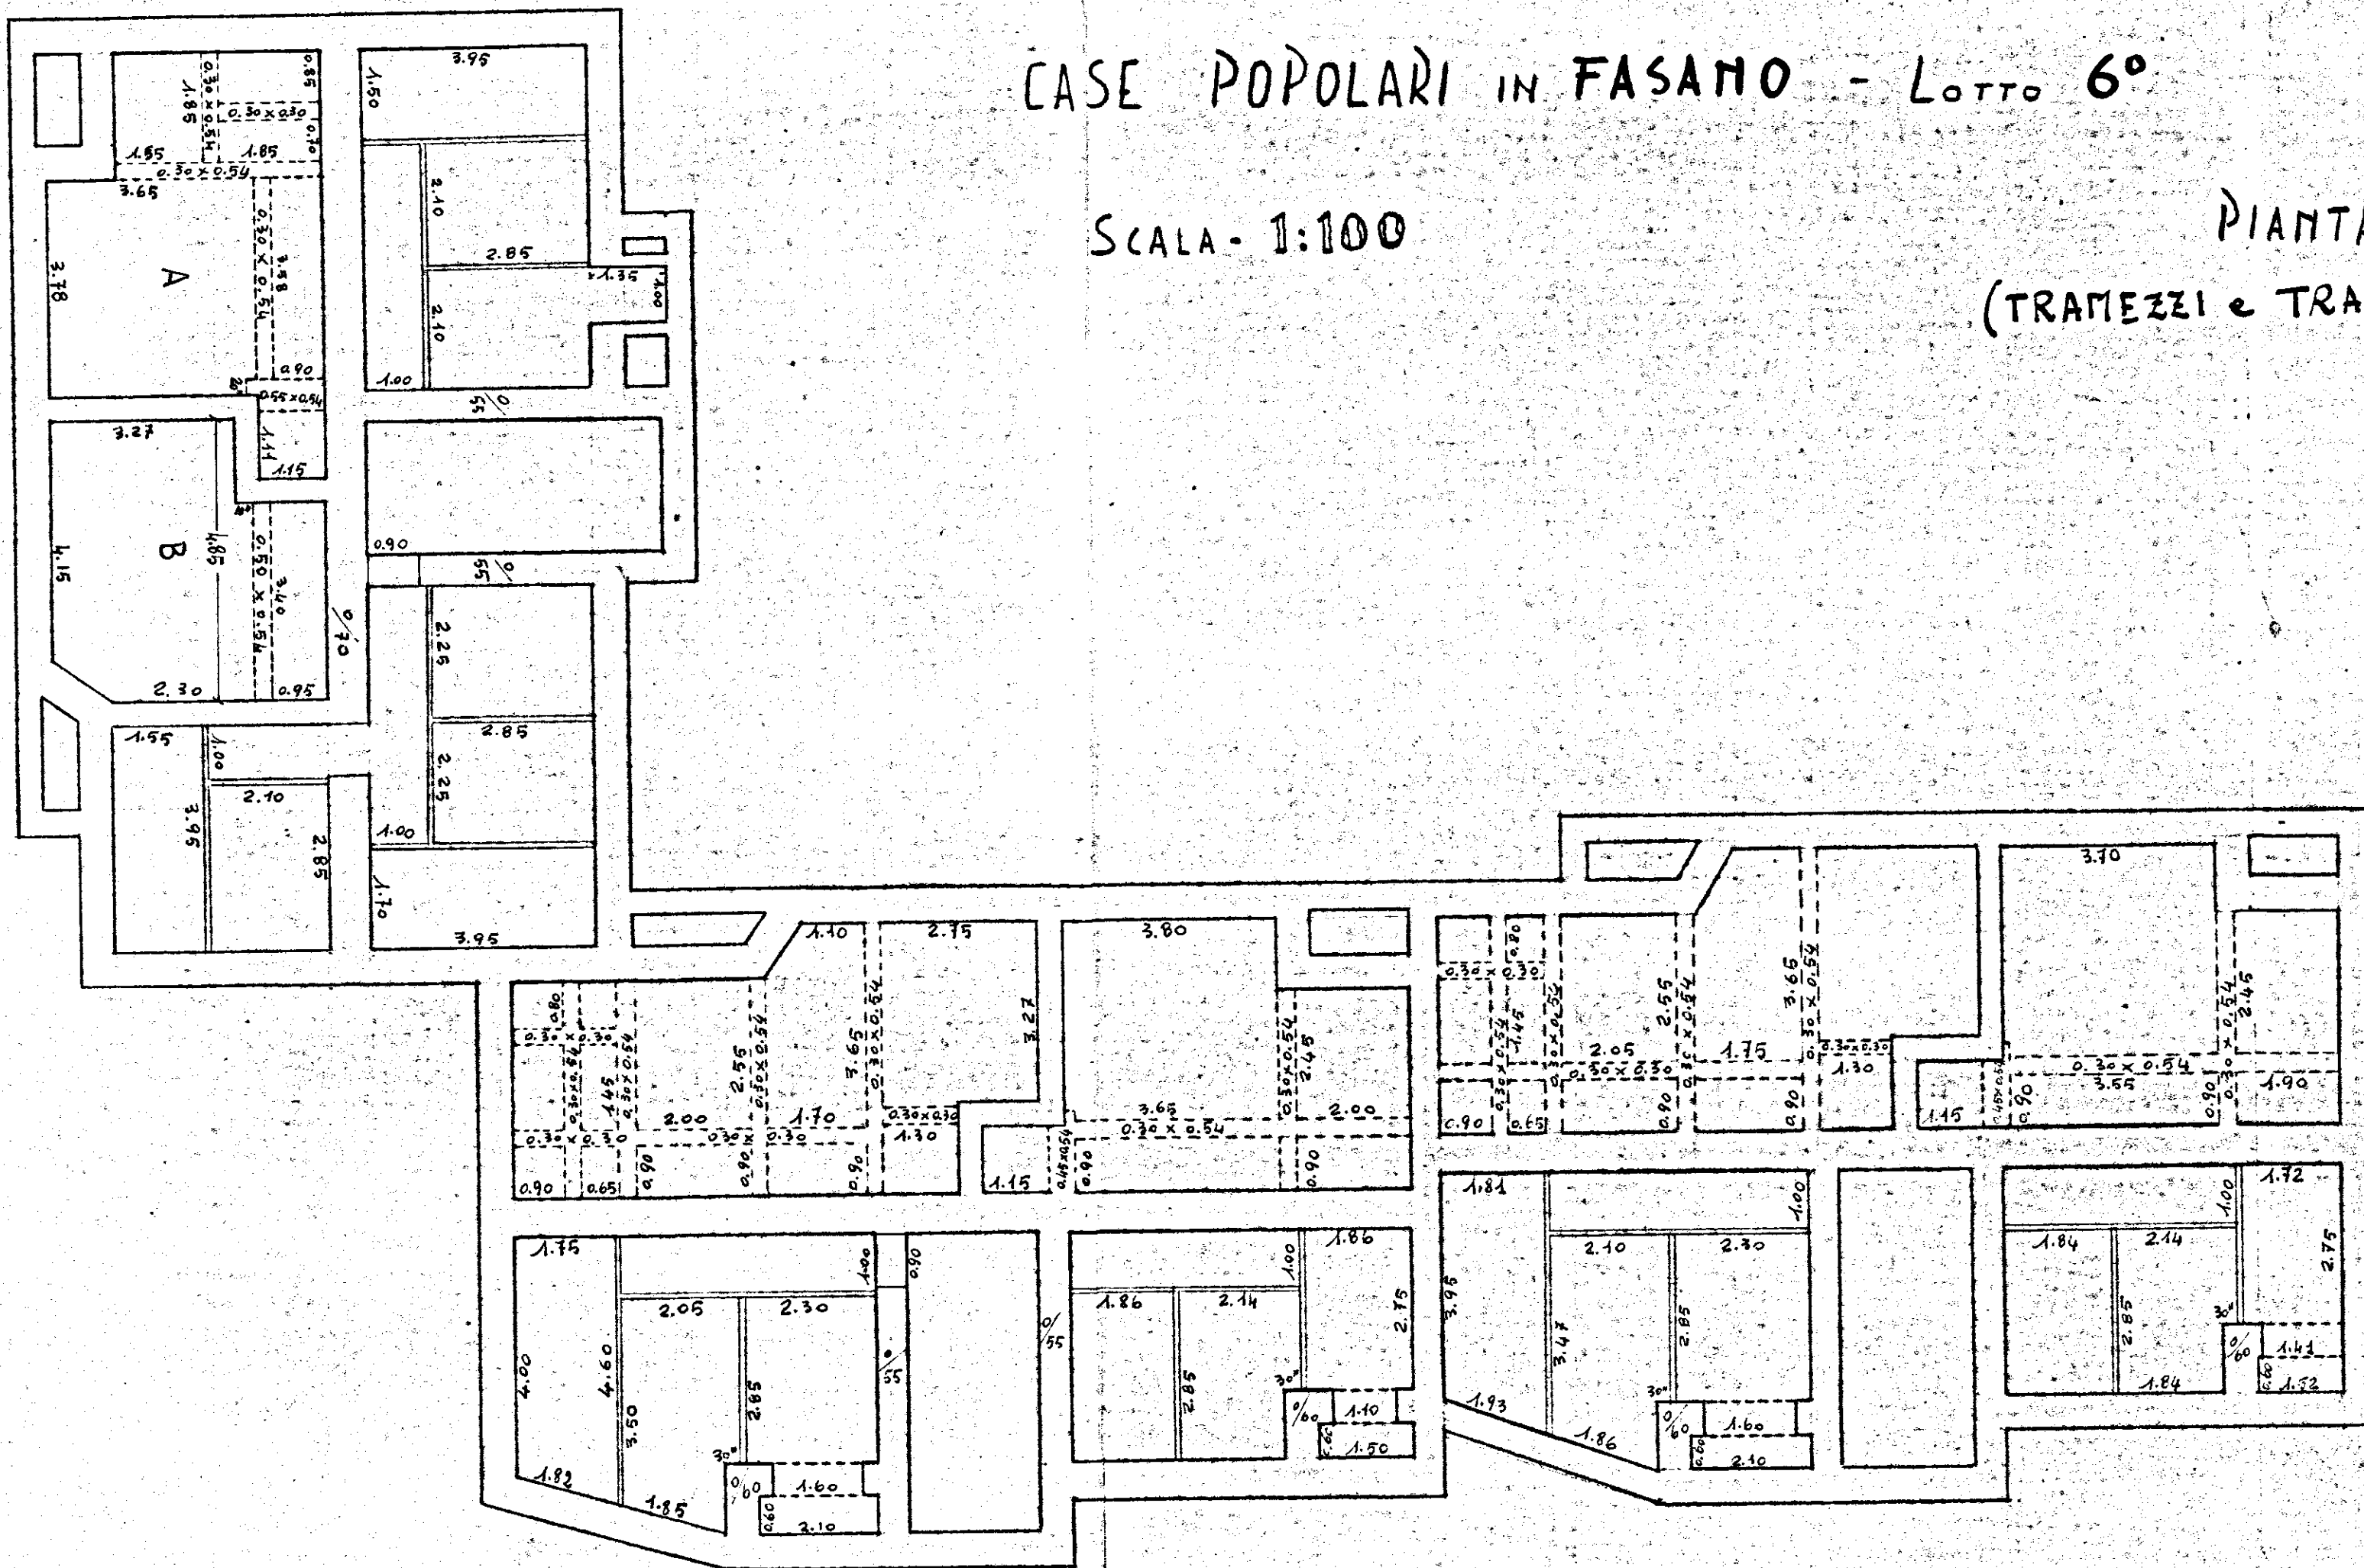

L'IMPRESA

IL DIRETTORE DEI LAVORI