
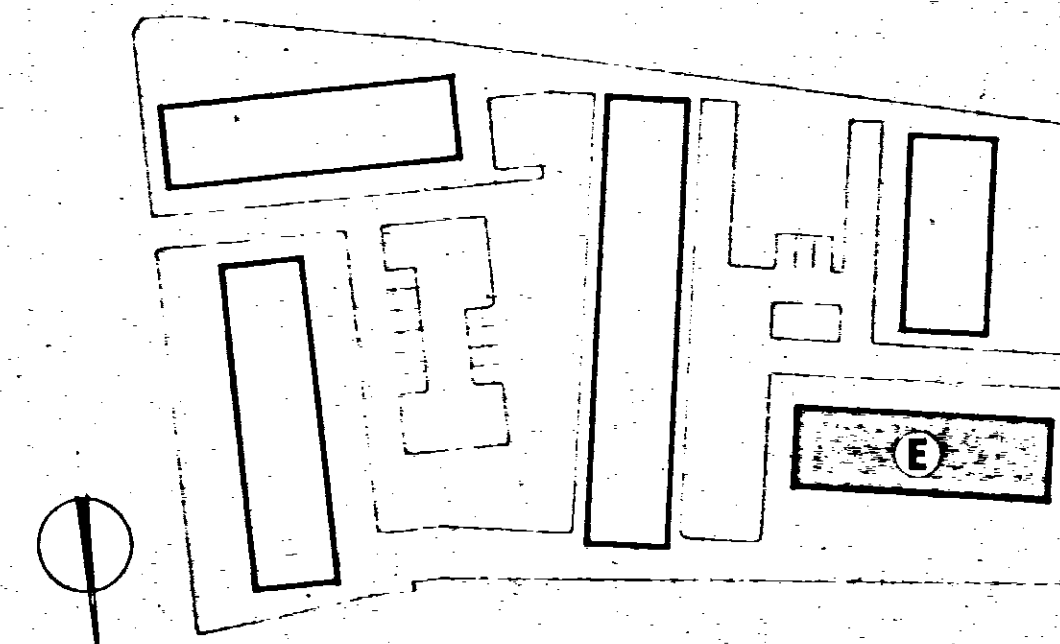


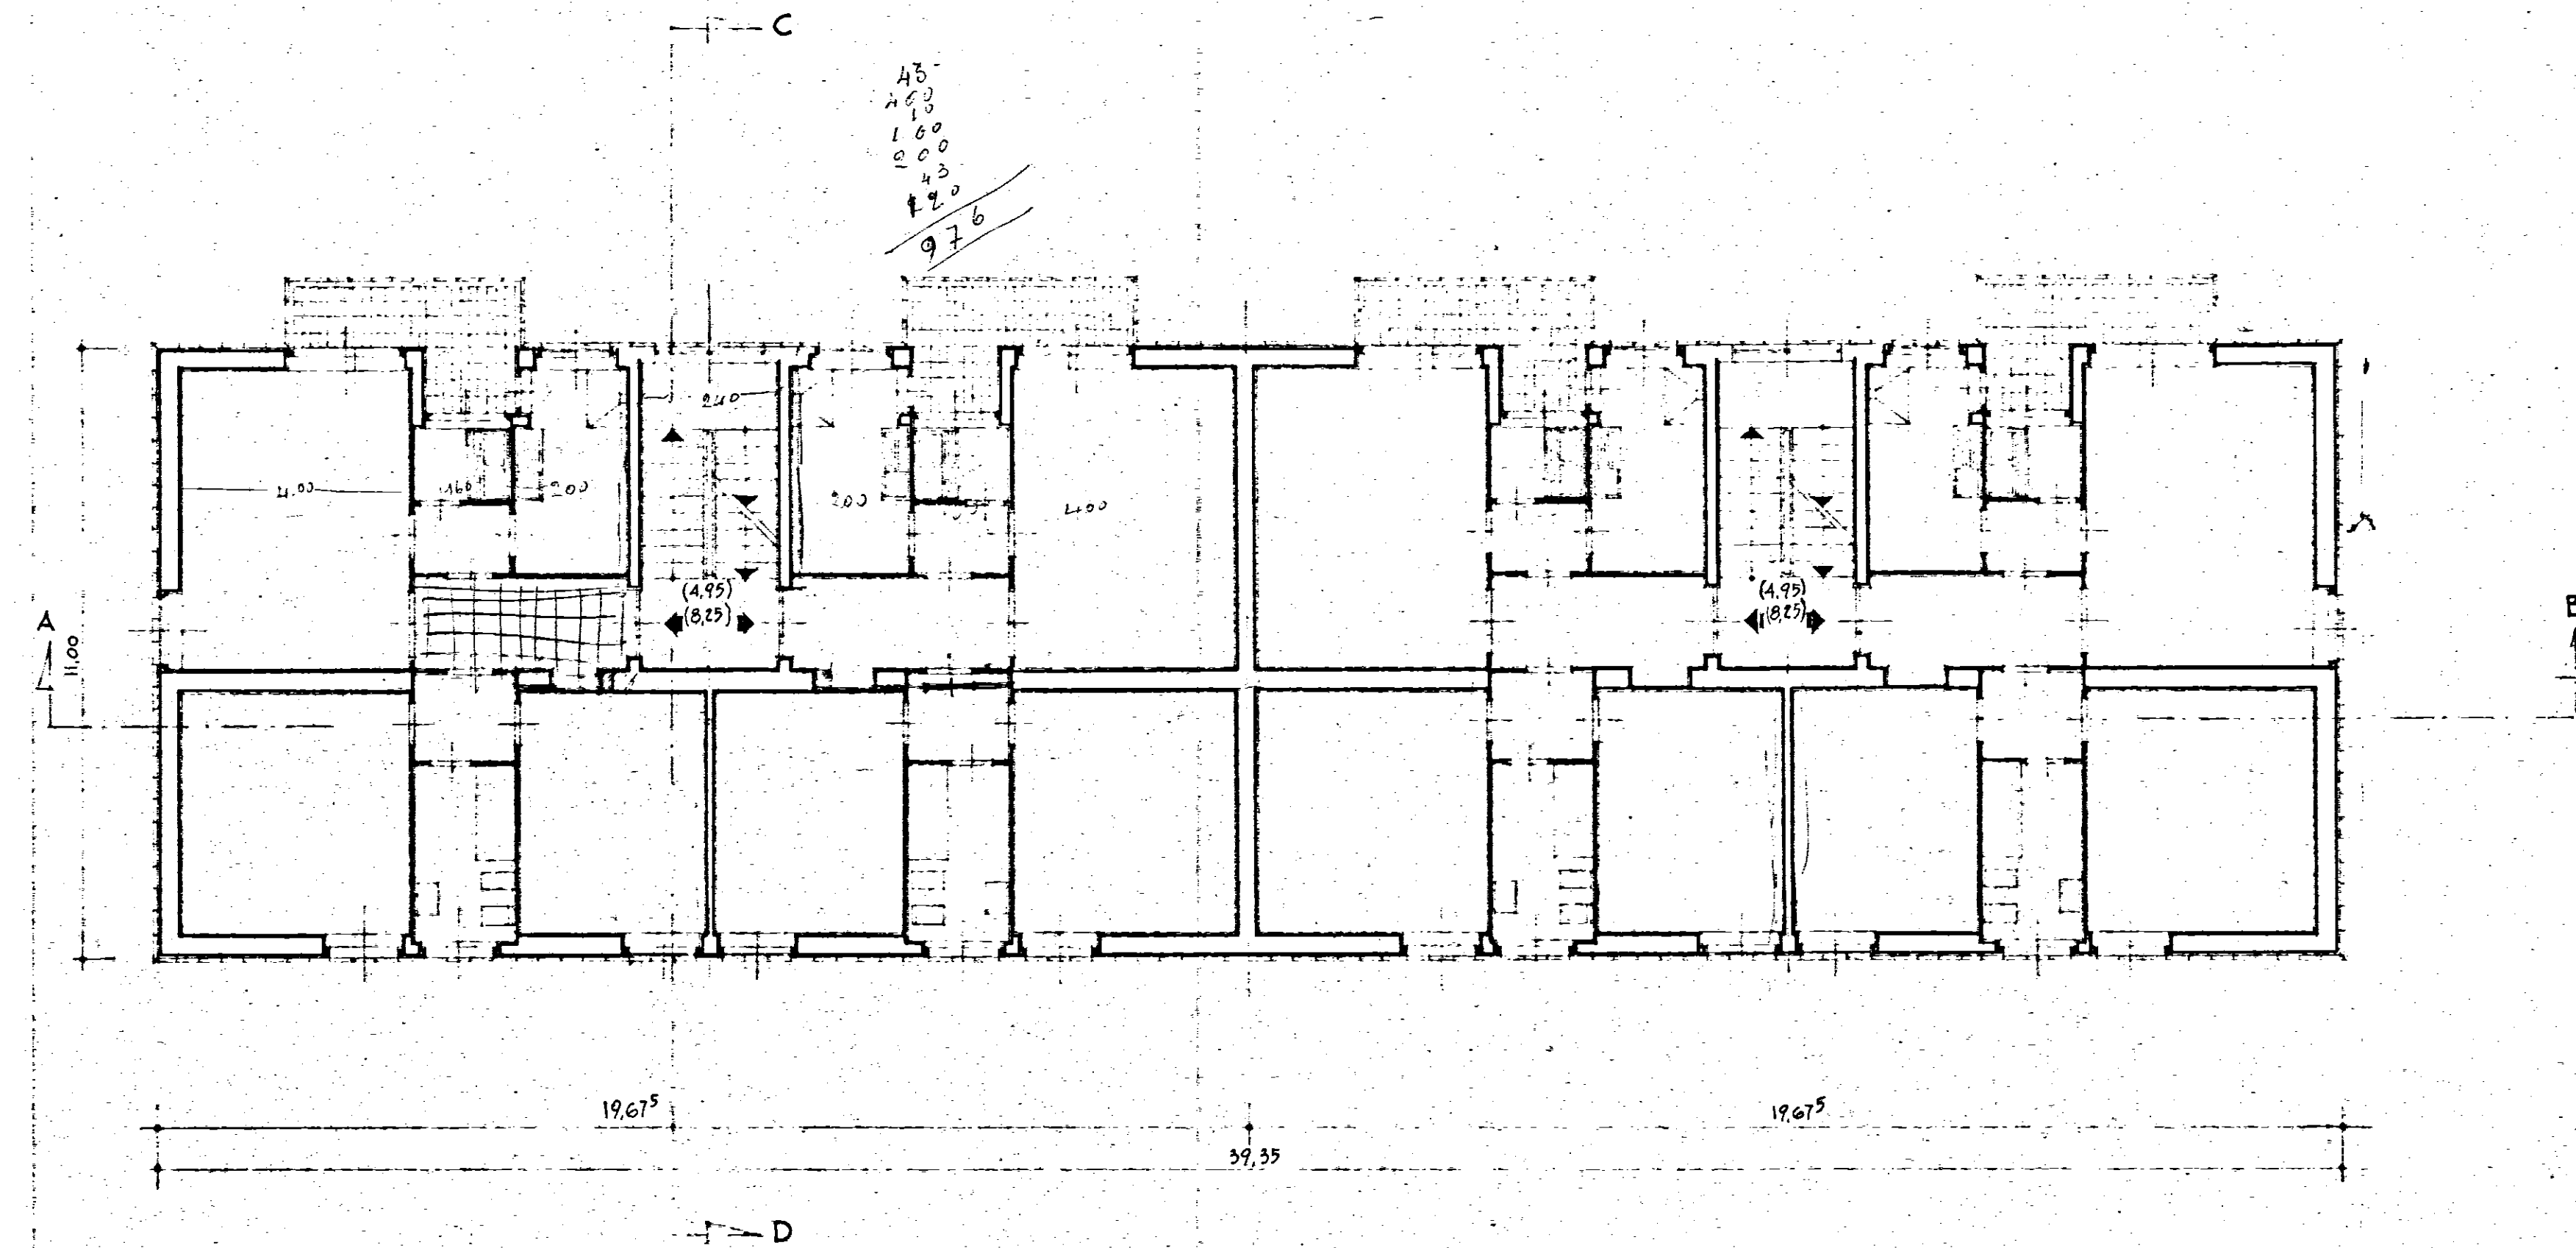

GESTIONE INA - COBA	STAZIONE APPALTANTE : I.A.C.P. - BRINDISI		
PROGETTISTI : CA Arch. A. SPACCARELLI Arch. F. BRUNO Arch. E. NESPEGA Arch. M. TAVOLETTI Arch. A. BACCIN Ing. C. BACCIN Coll. Locale Ing. O. ANGELINI	PROGETTO CASE PER LAVORATORI IN FASANO (Brindisi)		
FABBRICATO : E		DISEG. 7546	
PIANTA PIANO TIPO		TAV. 3	
RAPP. 1:100		SERIE 273	
		ROMA,	17 Dic. 1962