
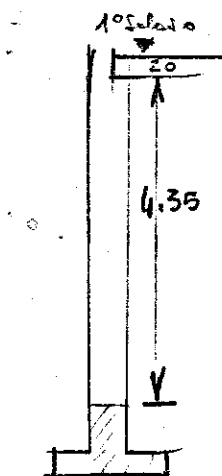


ELEMENTO A 7 CAMPATE DI TESTATA

18.50

PIANO TERRA (copertura)

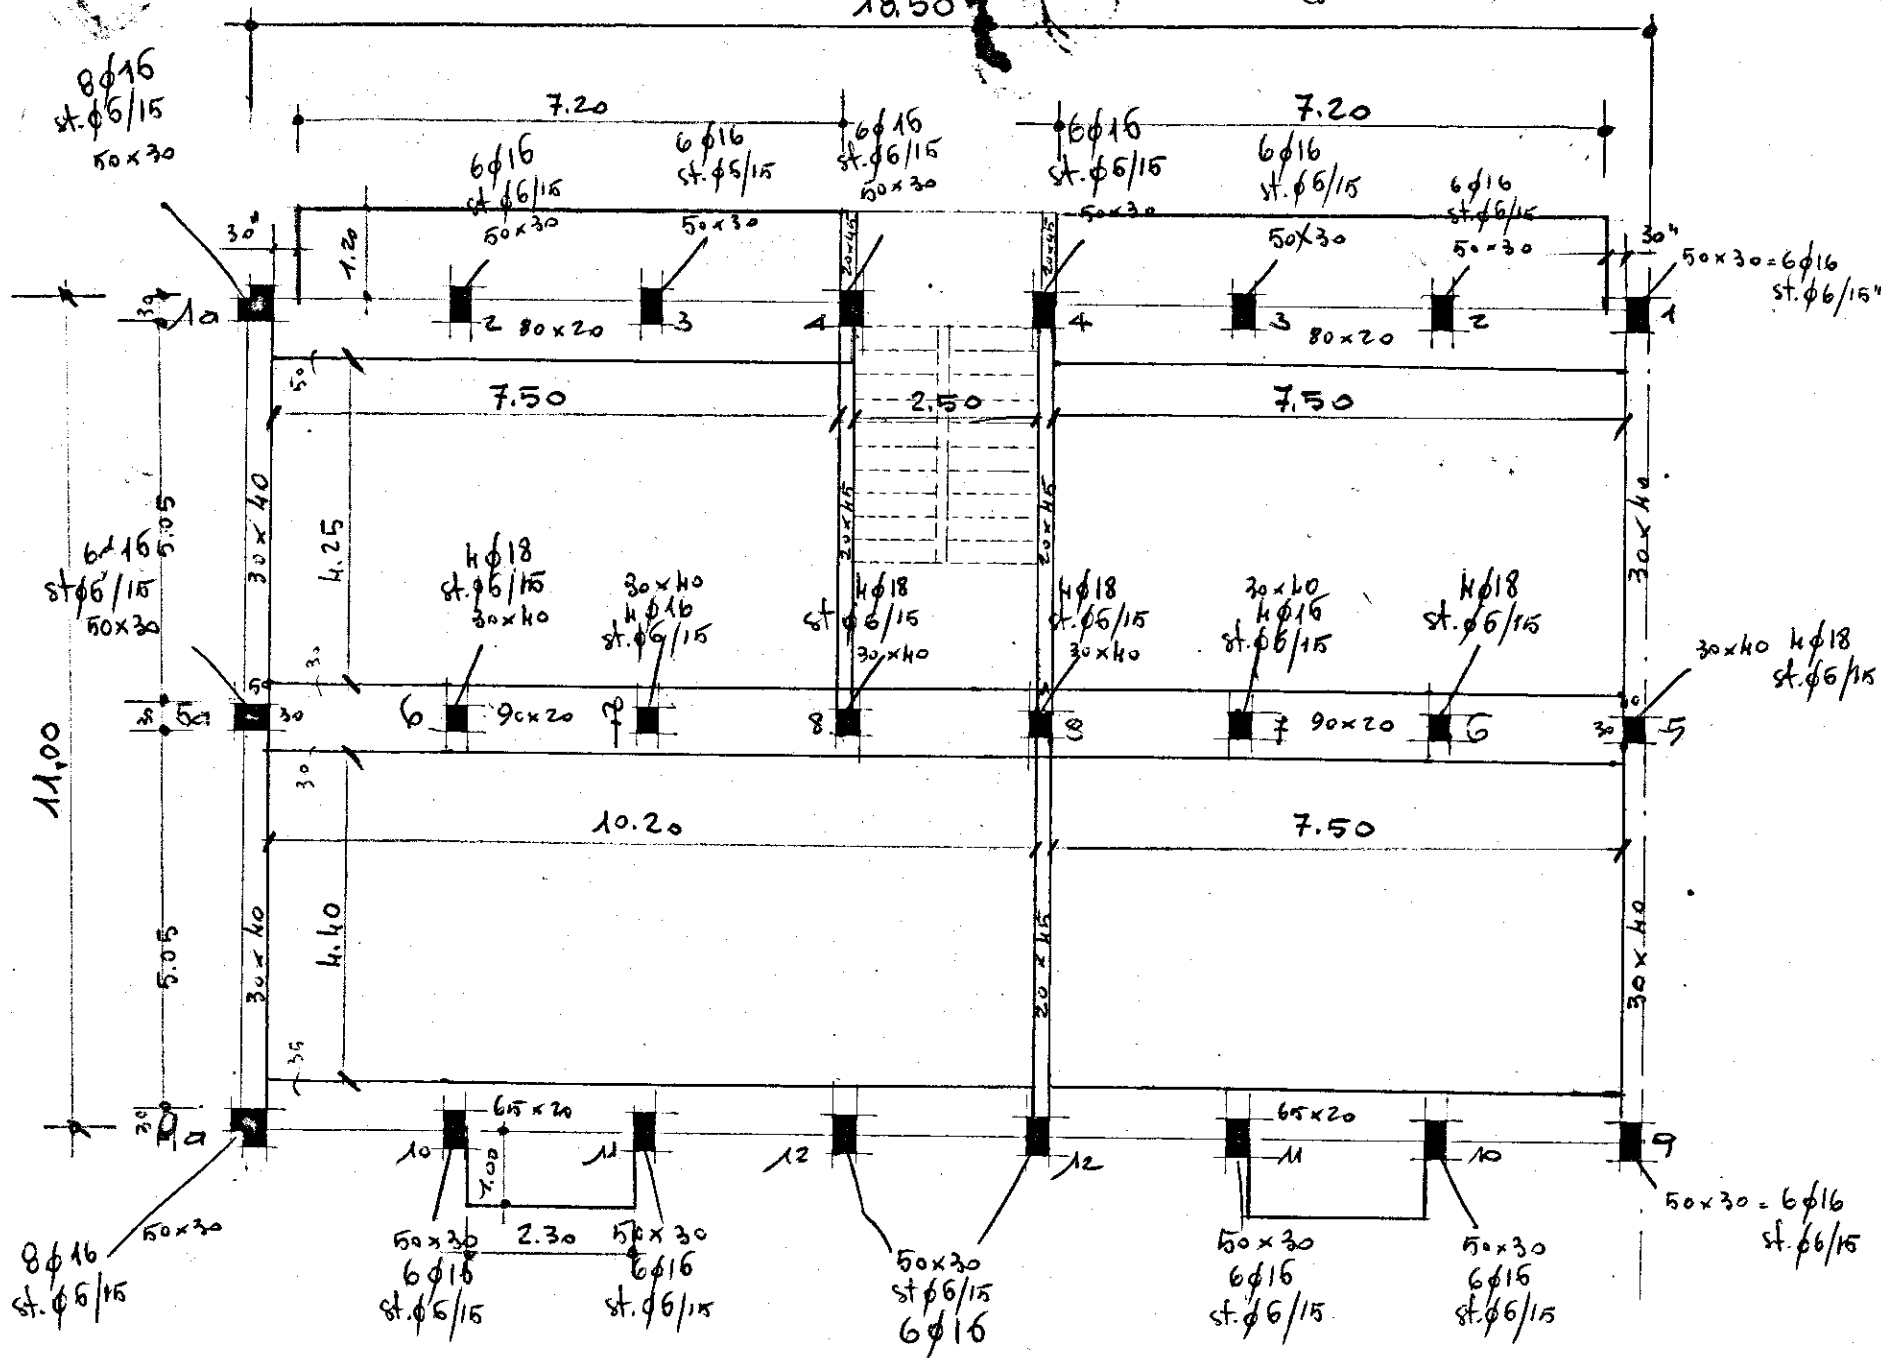

temper
3°
80°
10°