

COMMISSIONE TECNICA I.A.C.P.
Art. 63 Legge 22-10-1971 n. 865

PARERE FAVOREVOLE

Studio Tecnico:

espresso con voto n. 1178
nella seduta del 9 FEB. 1978
Brindisi, li 15 FEB. 1978

IL SEGRETARIO

PROGETTO:

COSTRUZIONE DI UNA PA-
LAZZINA DA ADIBIRE A CIVILI ABITAZIONI.

PALAZZINA "B."

PROPRIETA': COOPERATIVA EDILIZIA MILLENIA.
LOCALITA': "LA ROSA" - BRINDISI -

Progetto n° Tavola n° 3/B Data: 19-5-1977

Scala 1:100 Agg. Progettista

Oggetto:

PIANTA SEMI-INTERRATO

Dott. Ing. ISLAM SESERI
Via Cretti, 71 - BOLOGNA
ISCRITTO ALL'ALBO INGEGNERI DI BOLOGNA
n. 1340

Islam Seseri

ESECUTORE LAVORI COMMITTENTE DIRETTORE LAVORI

Cooperativa Edilizia Milenia
M. P. Rossi

VISTO


E' così conforme al progetto per il quale

la Commissione Edilizia nella seduta del

5.8.1977 ha espresso parere favorevole

Brindisi, li 12 agosto 1977

IL SEGRETARIO GENERALE

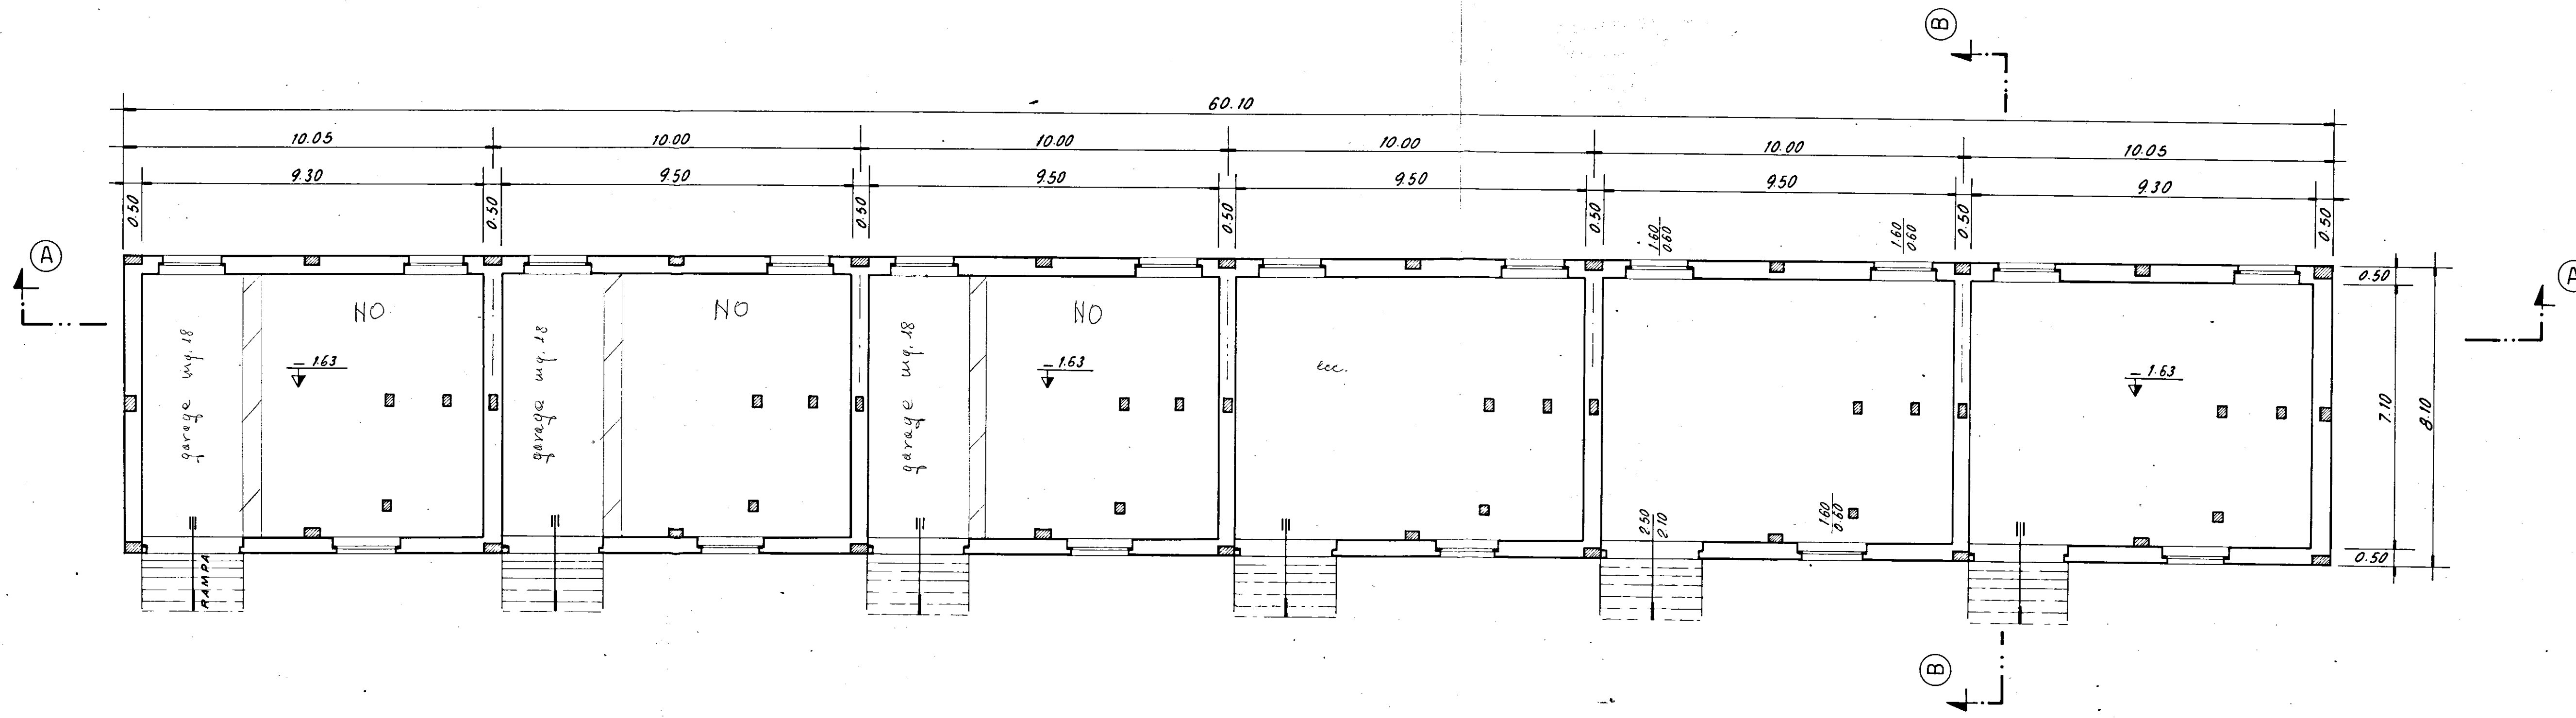

-PIANTA SEMI-INTERRATO-

scala 1:100