


**ISTITUTO AUTONOMO CASE POPOLARI**  
**PER LA PROVINCIA DI BRINDISI**

**CONSTRUZIONE DI 10 ABITAZIONI PER**  
**LAVORATORI AGRICOLI DIPENDENTI**


**VIA TORCHIAROLO**

**PIANTA**      **SCALA 1/100**

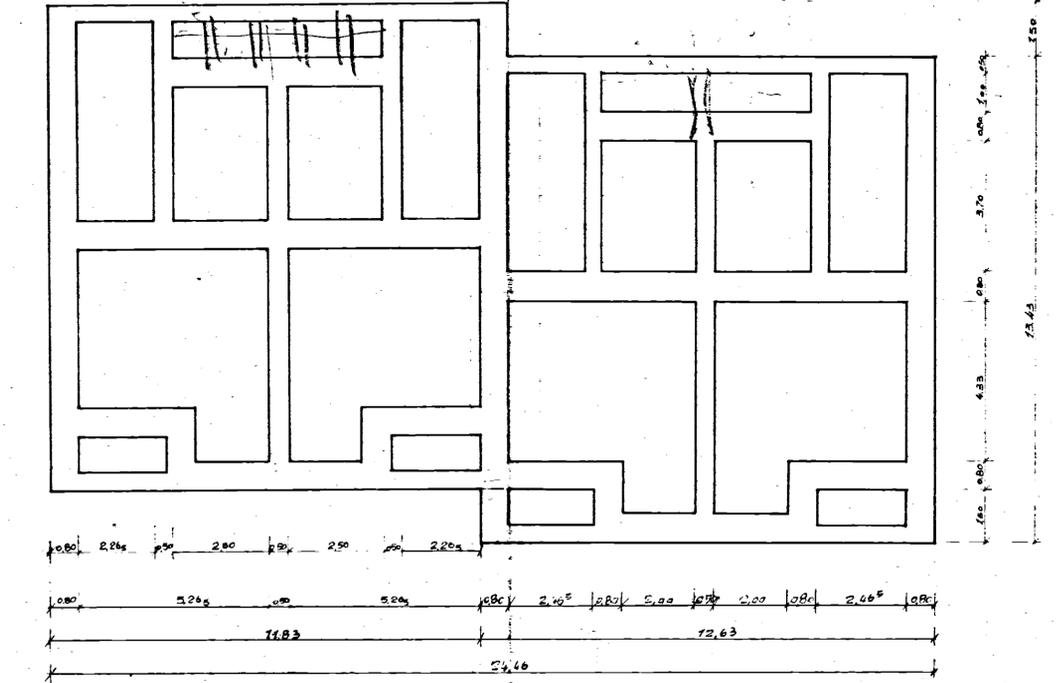


27  
55

**PIANTA PRIMO RIALZATO**

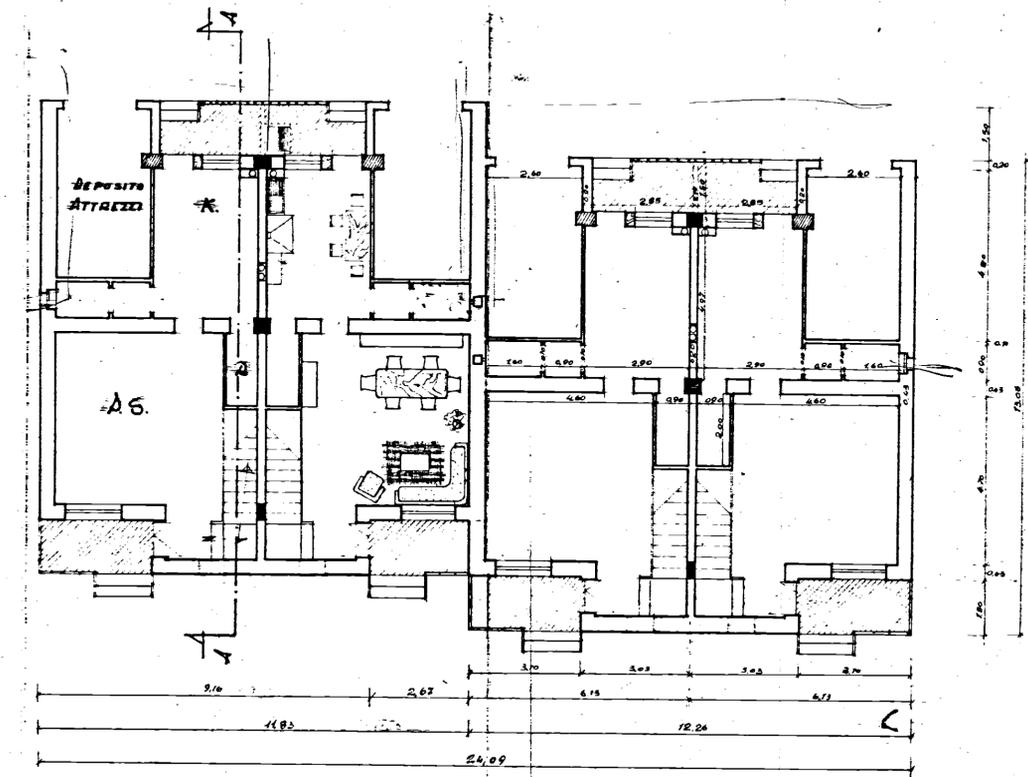

**PIANTA PRIMO PIANO**

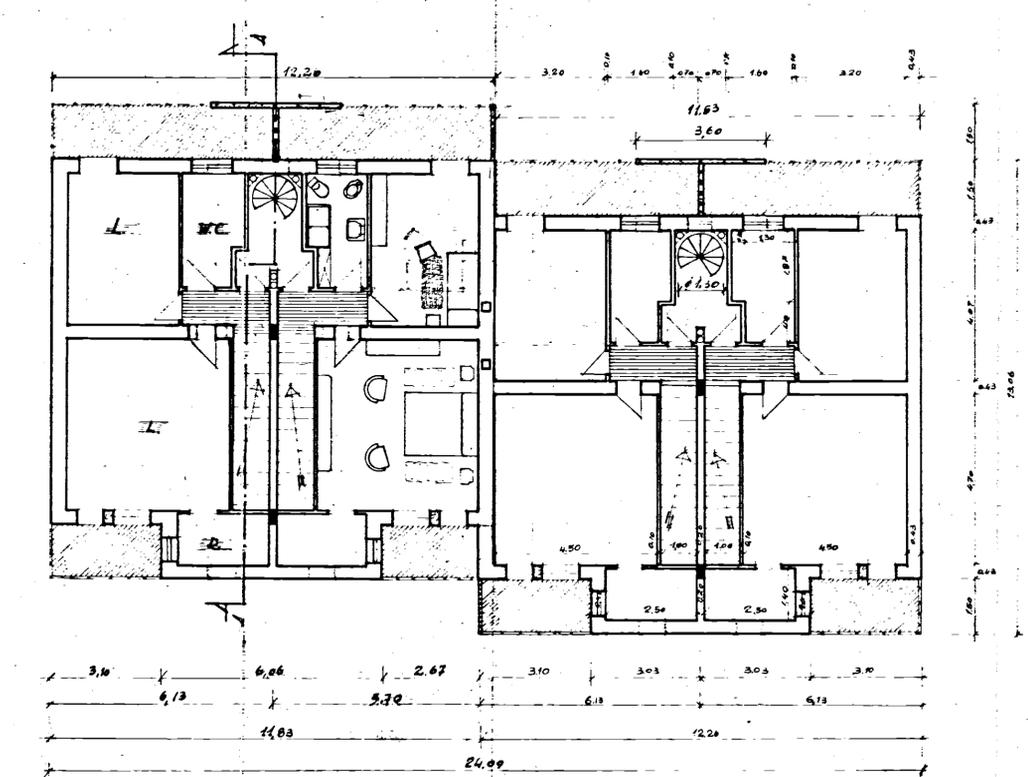

**PIANTA TERRAZZA**

