

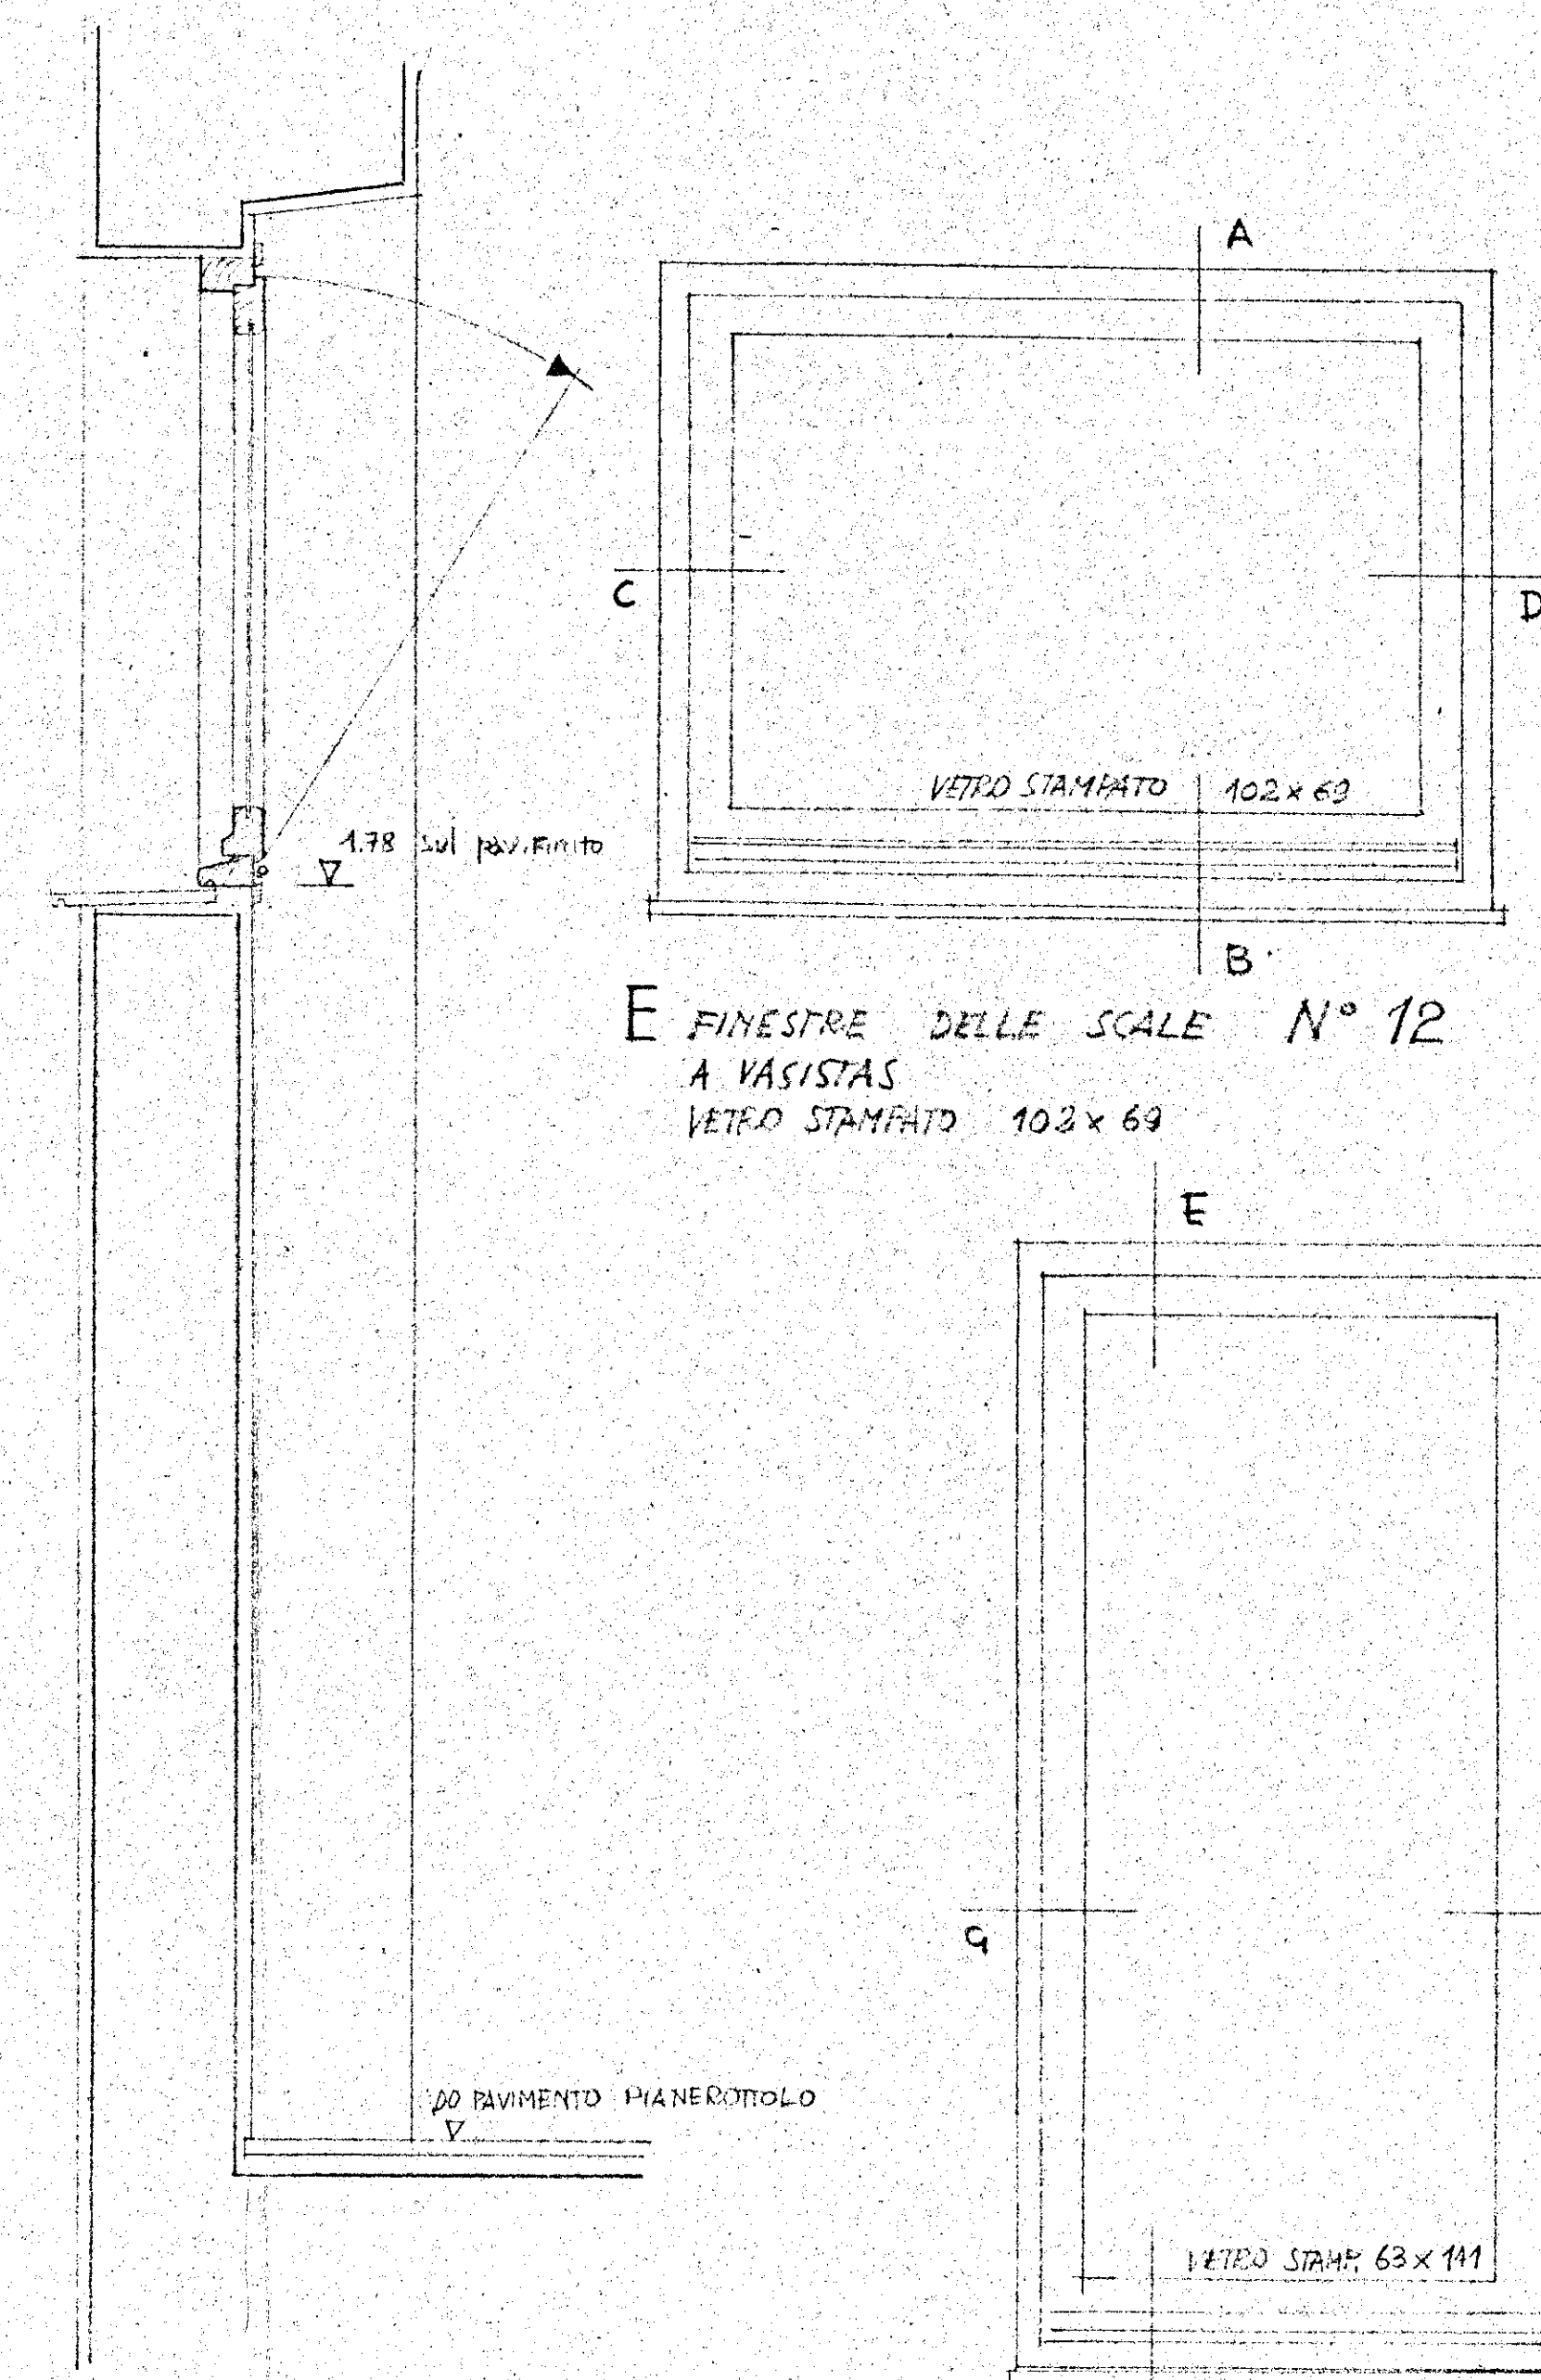


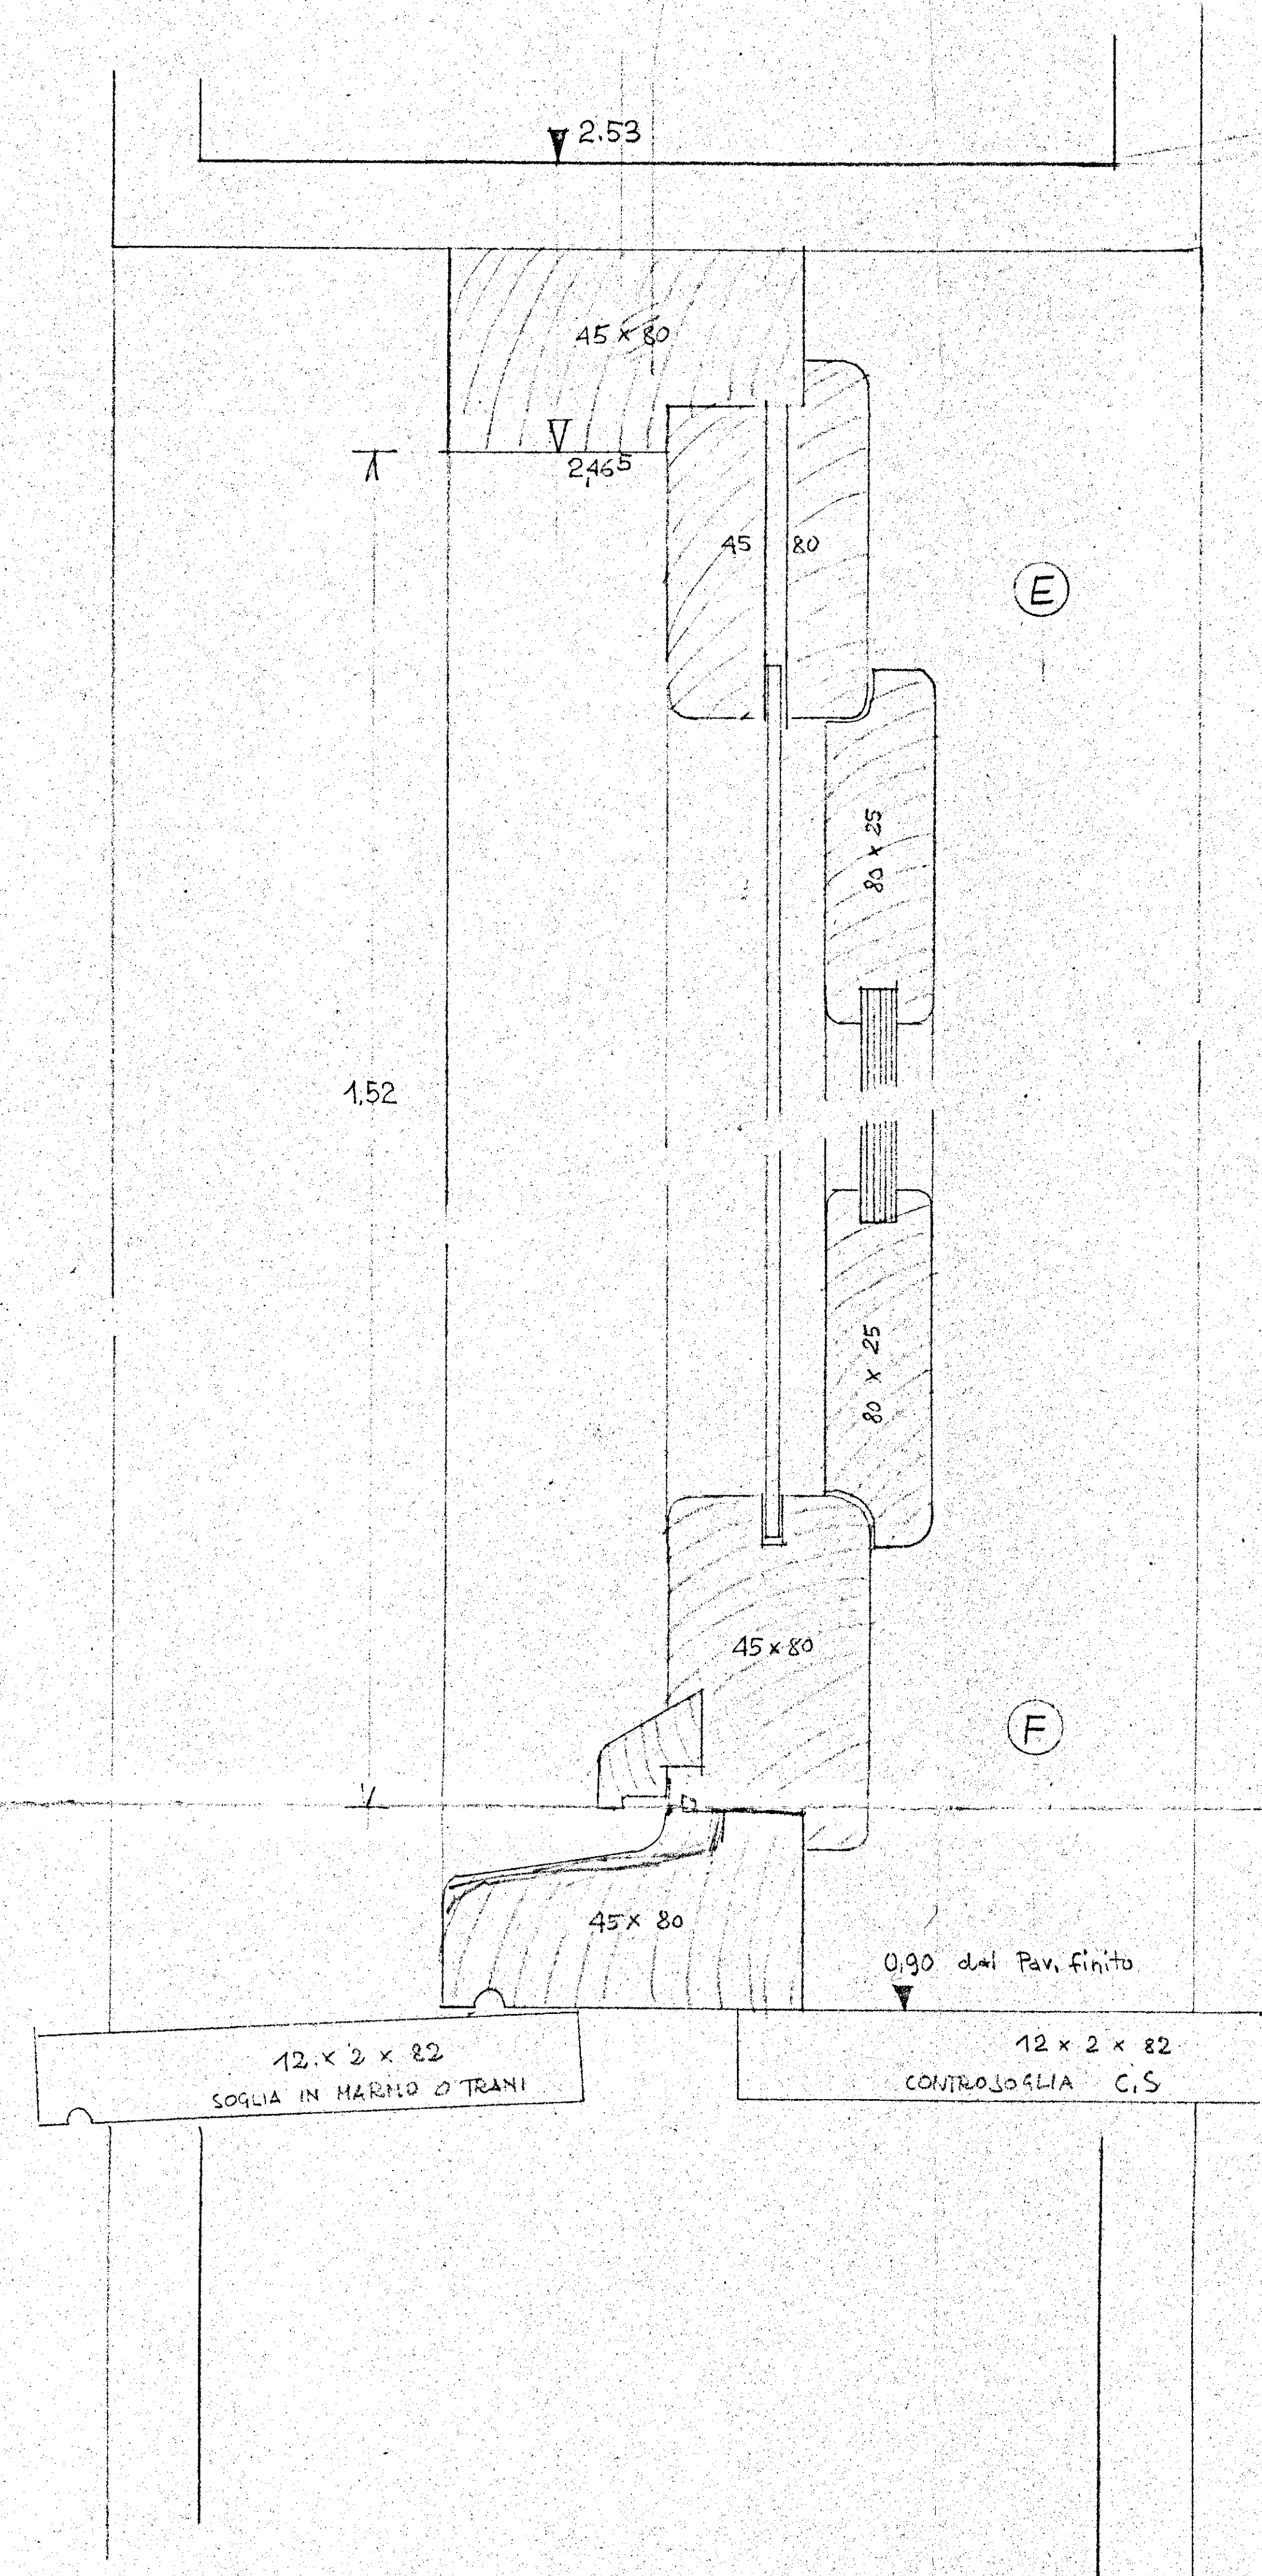

E FINESTRE DELLE SCALE N° 12  
A VASISTAS  
VETRO STAMPATO 102 x 69

F FINESTRE DEI BAGNI N° 32  
CON SCURETTI  
PILATO STAMPATO 63 x 141

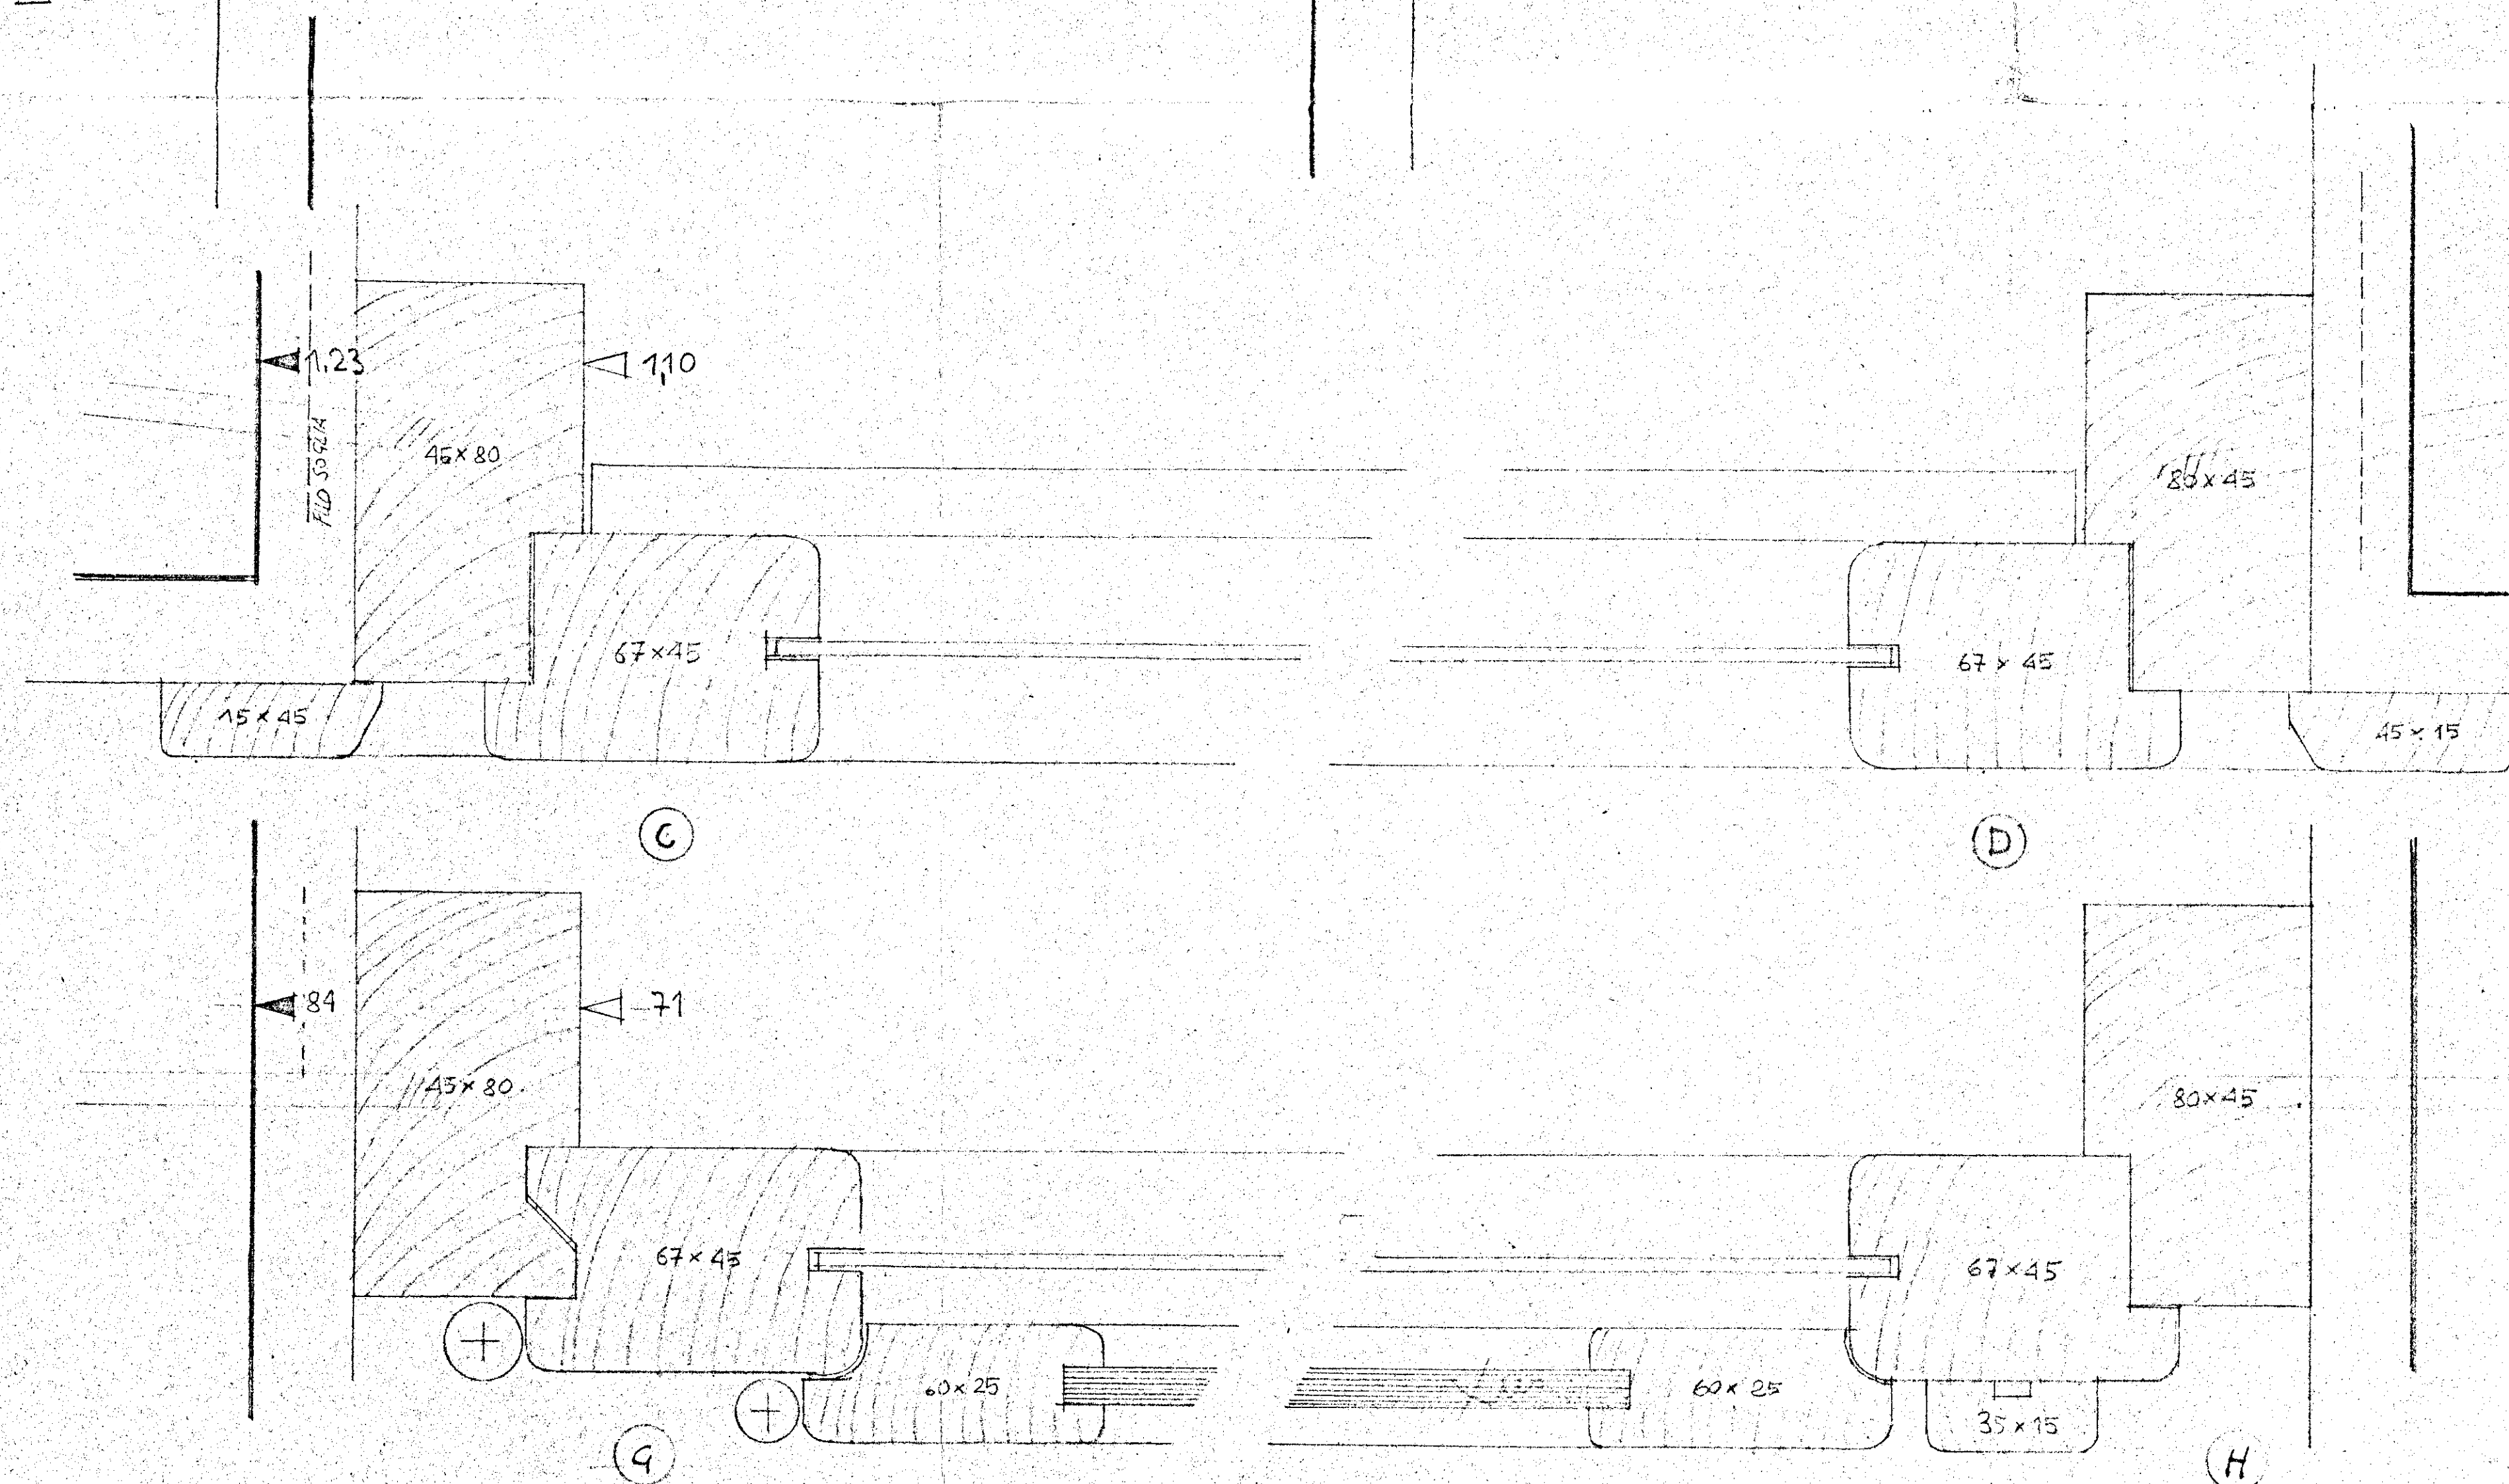

N.B. LE QUOTE RELATIVE SONO RIFERITE AL 0,00 DEL PAVIMENTO FINITO

2 10, 11 ?

|                                                                                                 |   |                          |                     |
|-------------------------------------------------------------------------------------------------|---|--------------------------|---------------------|
| ITALIA - VIA SILEZIO 100/101<br>00144 - ROMA<br>TEL. 45522                                      | IN LA CASA - IST. AUTONOMO - CASE POPOLARI PER LA<br>PROV. ROMANA - PROGETTO CASE PER LAVORATORI<br>POS. RIONE COMMENDA LOTTO 1/A |                          | DATA 15 LUGLIO 1957 |
|                                                                                                 | DIS. PARTICOLARI FINESTRE E B F                                                                                                   |                          | PROT. 00017         |
| TAVOLA N. 13                                                                                    |   |                          | RAP. 1:10           |
| DATA<br>ARCH.<br>RIFERIMENTO ALLA TAV. N.<br>SOSTITUISCE LA TAV. N.<br>SOSTITUITO DALLA TAV. N. | AGGIORNAMENTI<br>COPIE   | (Empty grid for drawing) |                     |