


ISTITUTO AUTONOMO PER LE CASE POPOLARI DELLA PROVINCIA DI BRINDISI

PROGETTO DI CASE POPOLARI

SCALA 1:100

FONDAZIONI

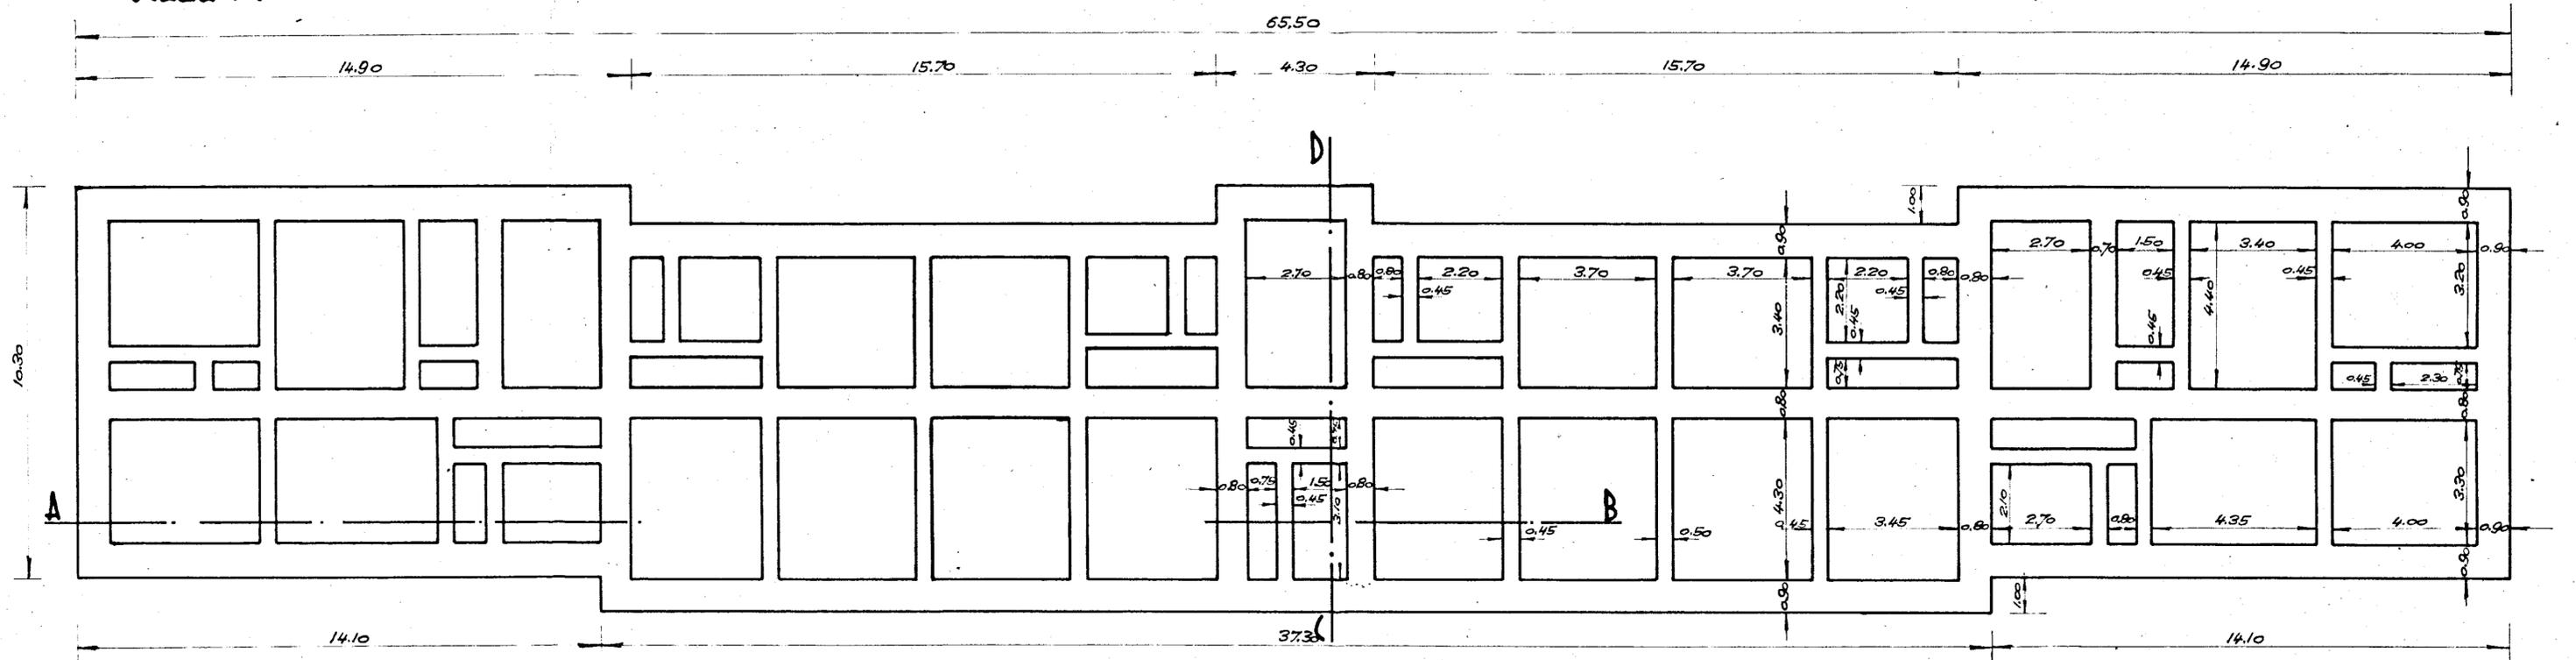

PIANTERRENO

