



SEZIONE A-B

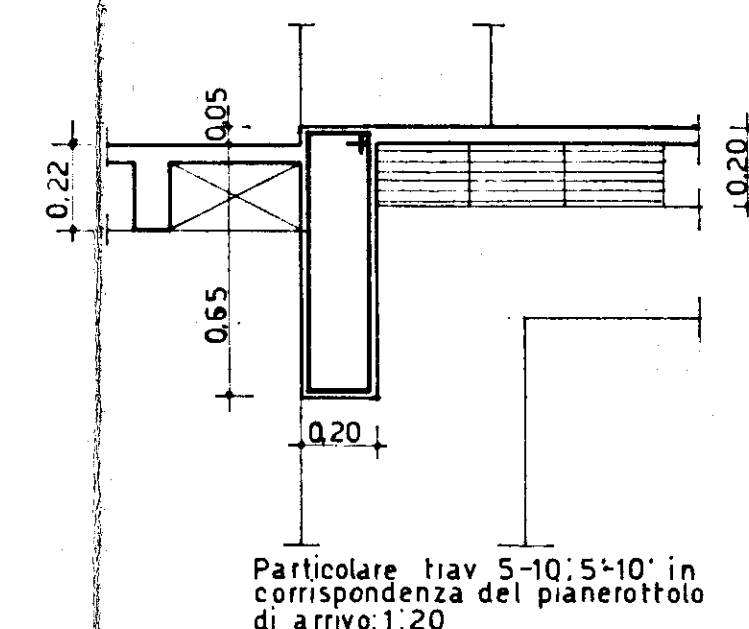


N.B. La trave 5-10-5 con l'estradosso a quota estradosso del pianerottolo di arrivo.
(vedi particolari tav.n.5)


Particolare trav. 5-10-5 in corrispondenza del pianerottolo di arrivo: 1:20

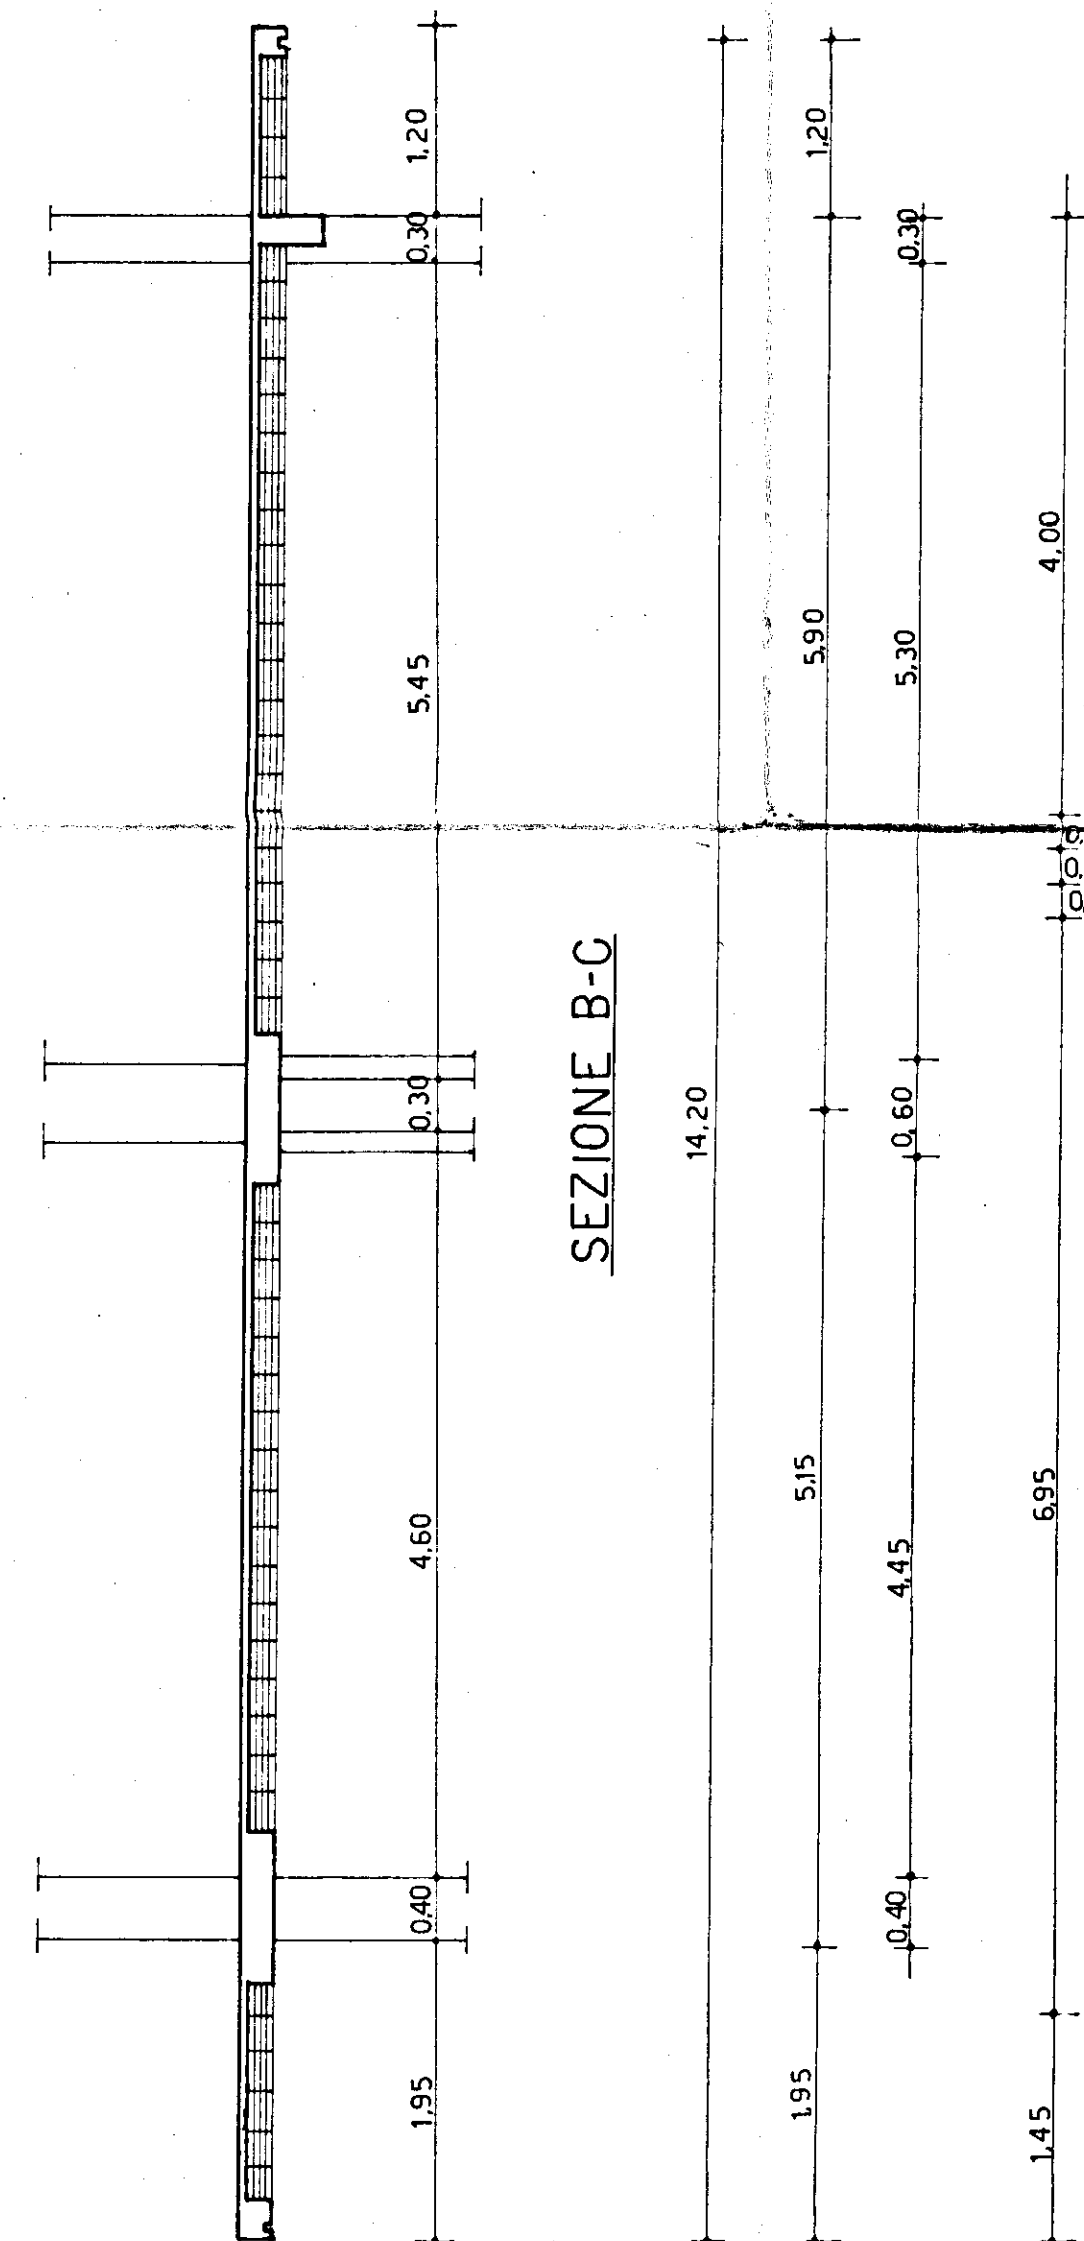

SEZIONE B-C

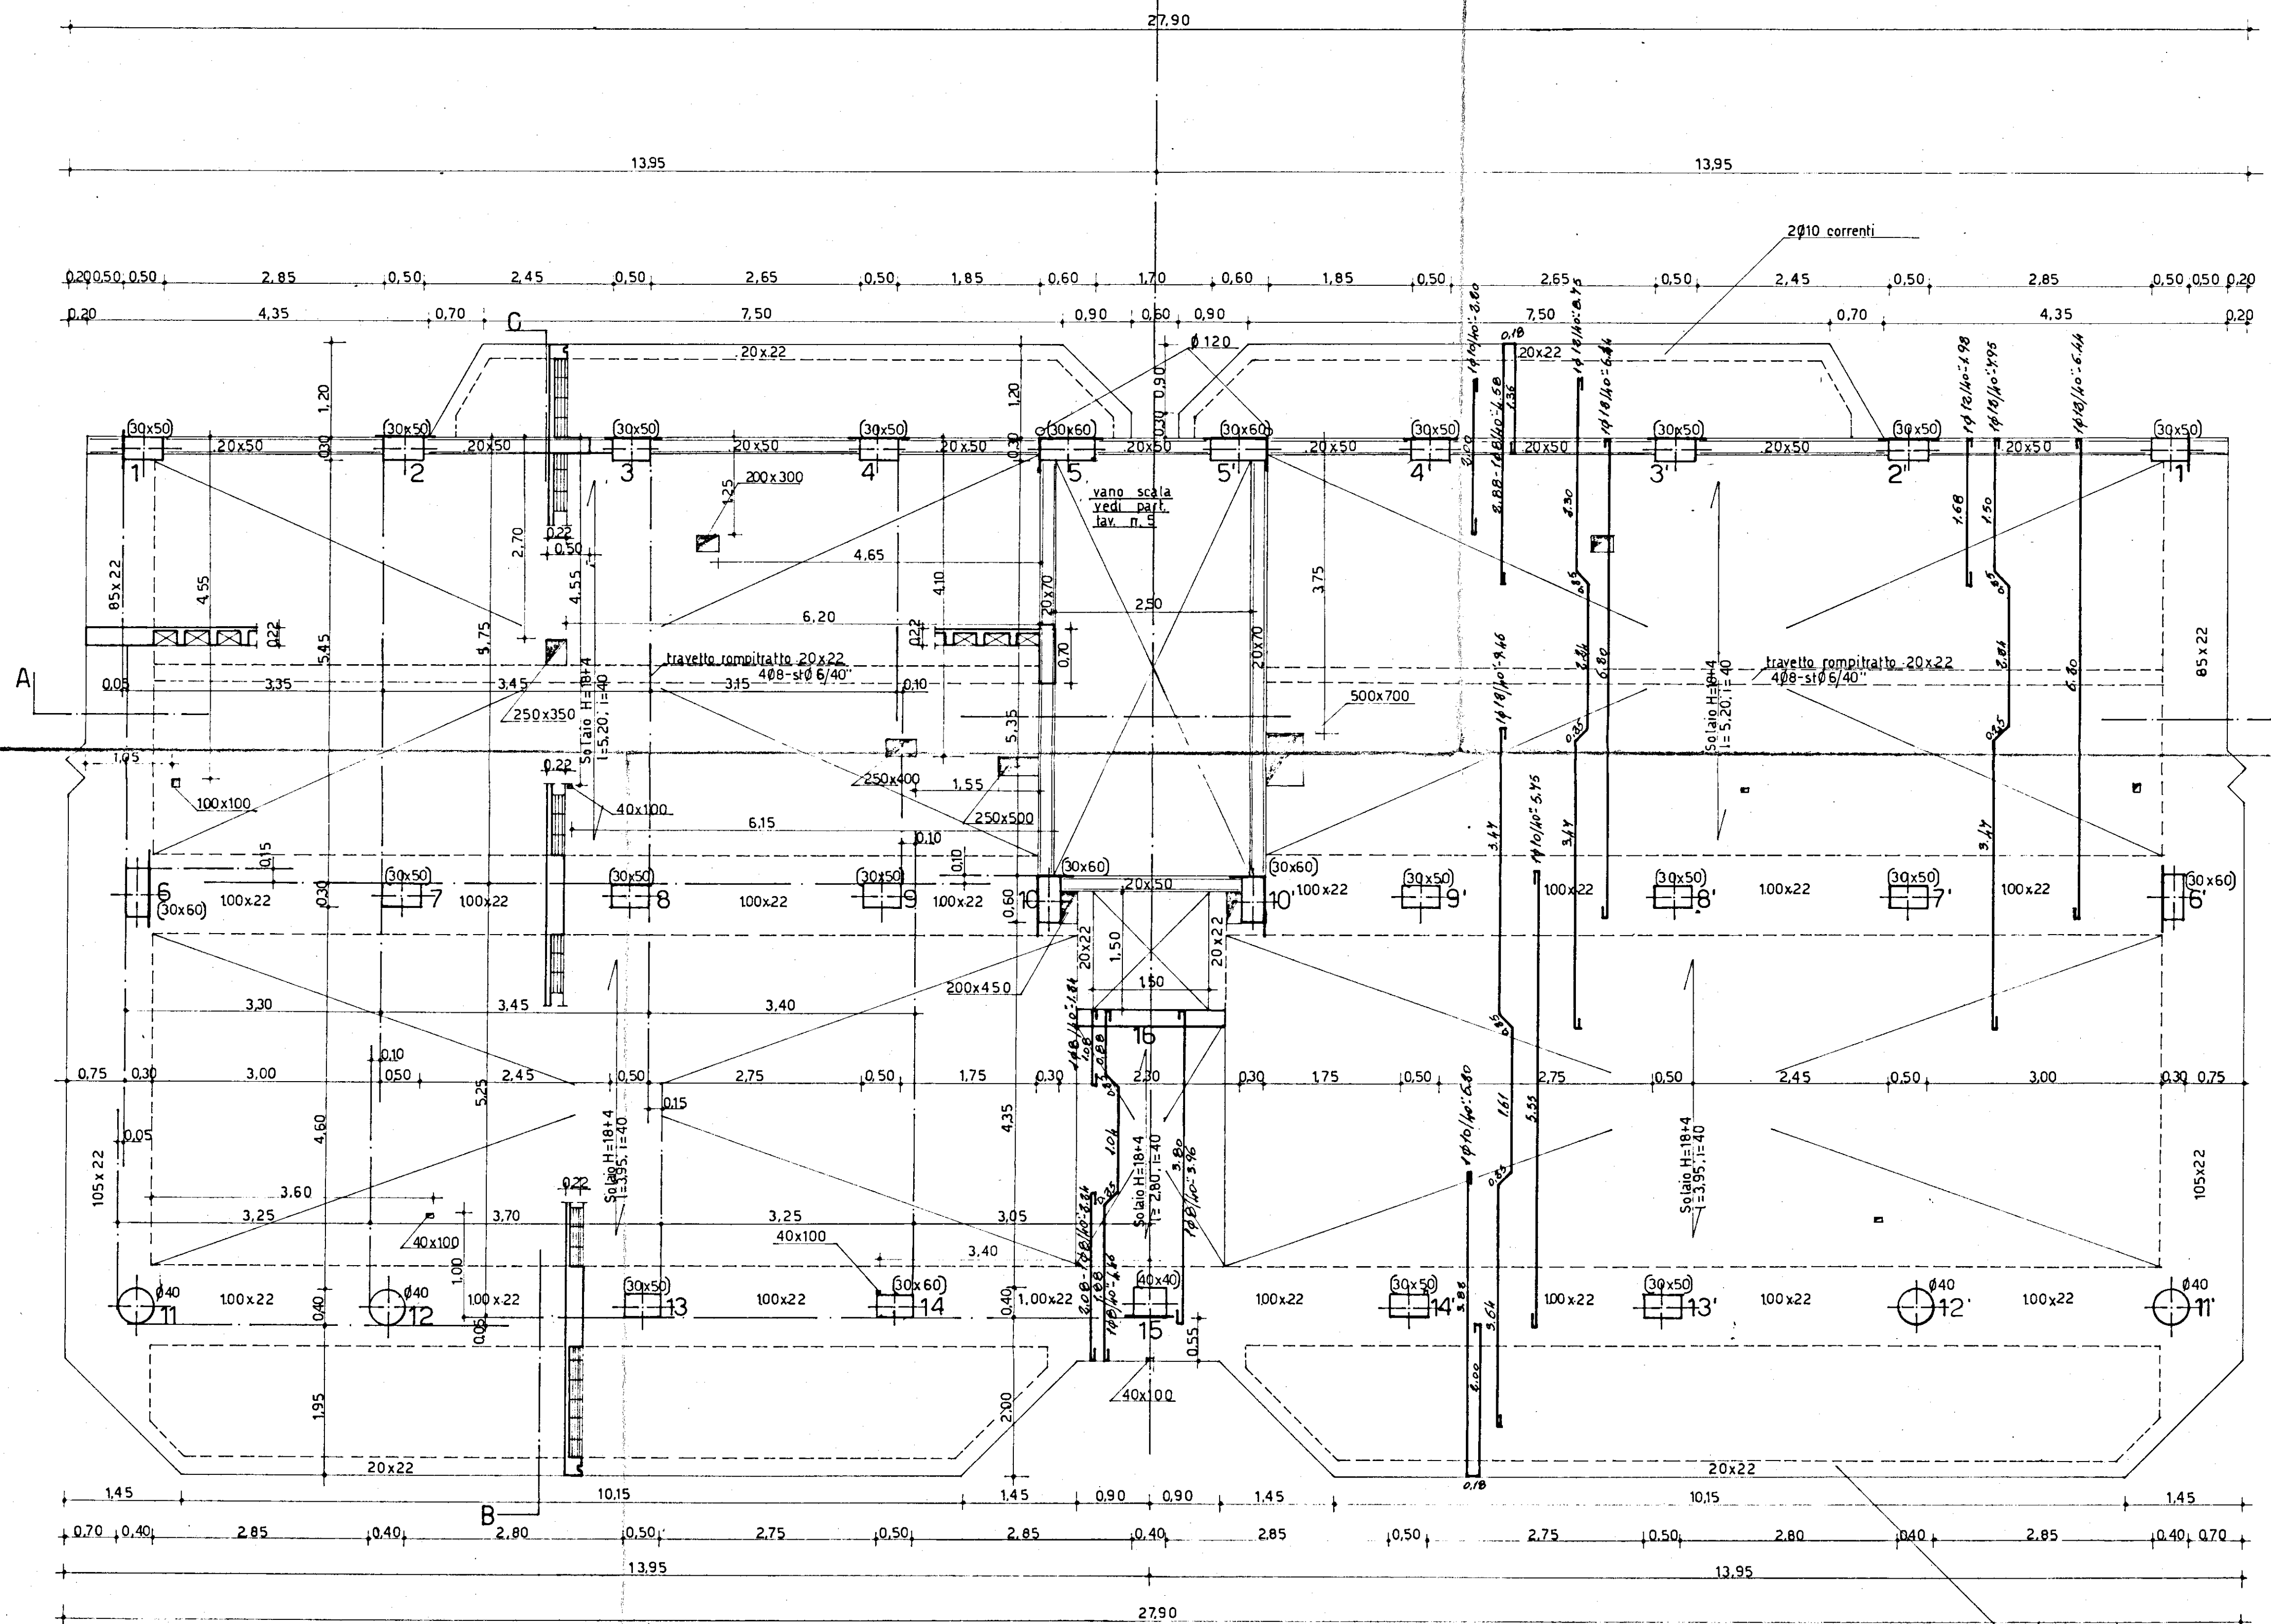


N.B. Le dimensioni dei fori da lasciare nel getto del solaio sono espresse in millimetri.
La posizione dei fori non quotati nella parte destra è simmetrica a quella esistente a sinistra.

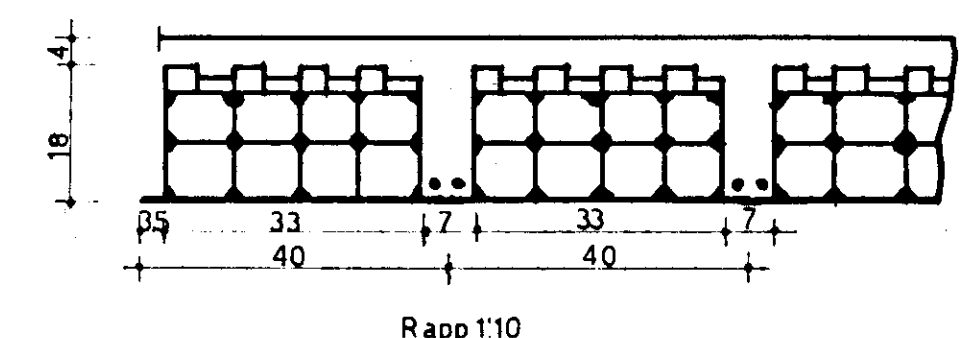

Rapp 1:10

Cap. 31/172 (in ed.)
Tav. n. 15-60
60x90x110 cm q

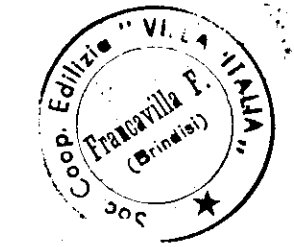

Il Presidente
Ch. E. L.

COOPERATIVA EDILIZIA "Villa Italia"		FINANZIAMENTO GesCoL (legge 18.2.1963 n. 60)		STAZIONE APPALTANTE: Cooperativa "VILLA ITALIA"	
EDIFICIO CON n. 12 ALLOGGI ECONOMICI A FRANCAVILLA FONTANA (BRINDISI)				data: 17 nov. 1968	999
				agg.:	999
PIANTA CARPENTERIA 3° SOLAIO - rapp.: 1:50 - 1:20 - 1:10					
Dott. Arch. FORTUNATO RIGNATELLI Via Imp. C. Scintino 42 - BRINDISI (73100)		PROGETTO		approvazioni:	
Dott. Ing. ALDO MALDARI Via S. Lorenzo - BRINDISI (73100)		CALCOLO STRUTTURE IN C.C.A.		C.E.C. - 3 nov. 1955	
Dott. Ing. NERINA VIVARELLI SCARASCIA Via S. Lorenzo - BRINDISI		IMPIANTI			
Dott. Ing. G. PANZUTTI Lecce (BRINDISI)		DIREZIONE LAVORI		controllo disegni: visto:	