
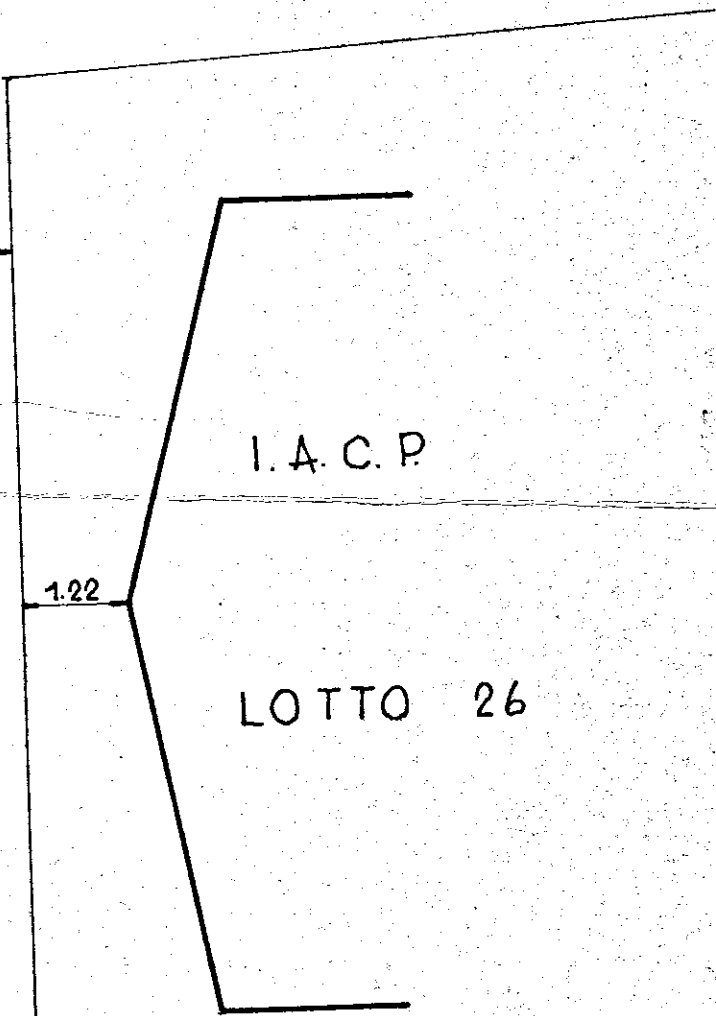


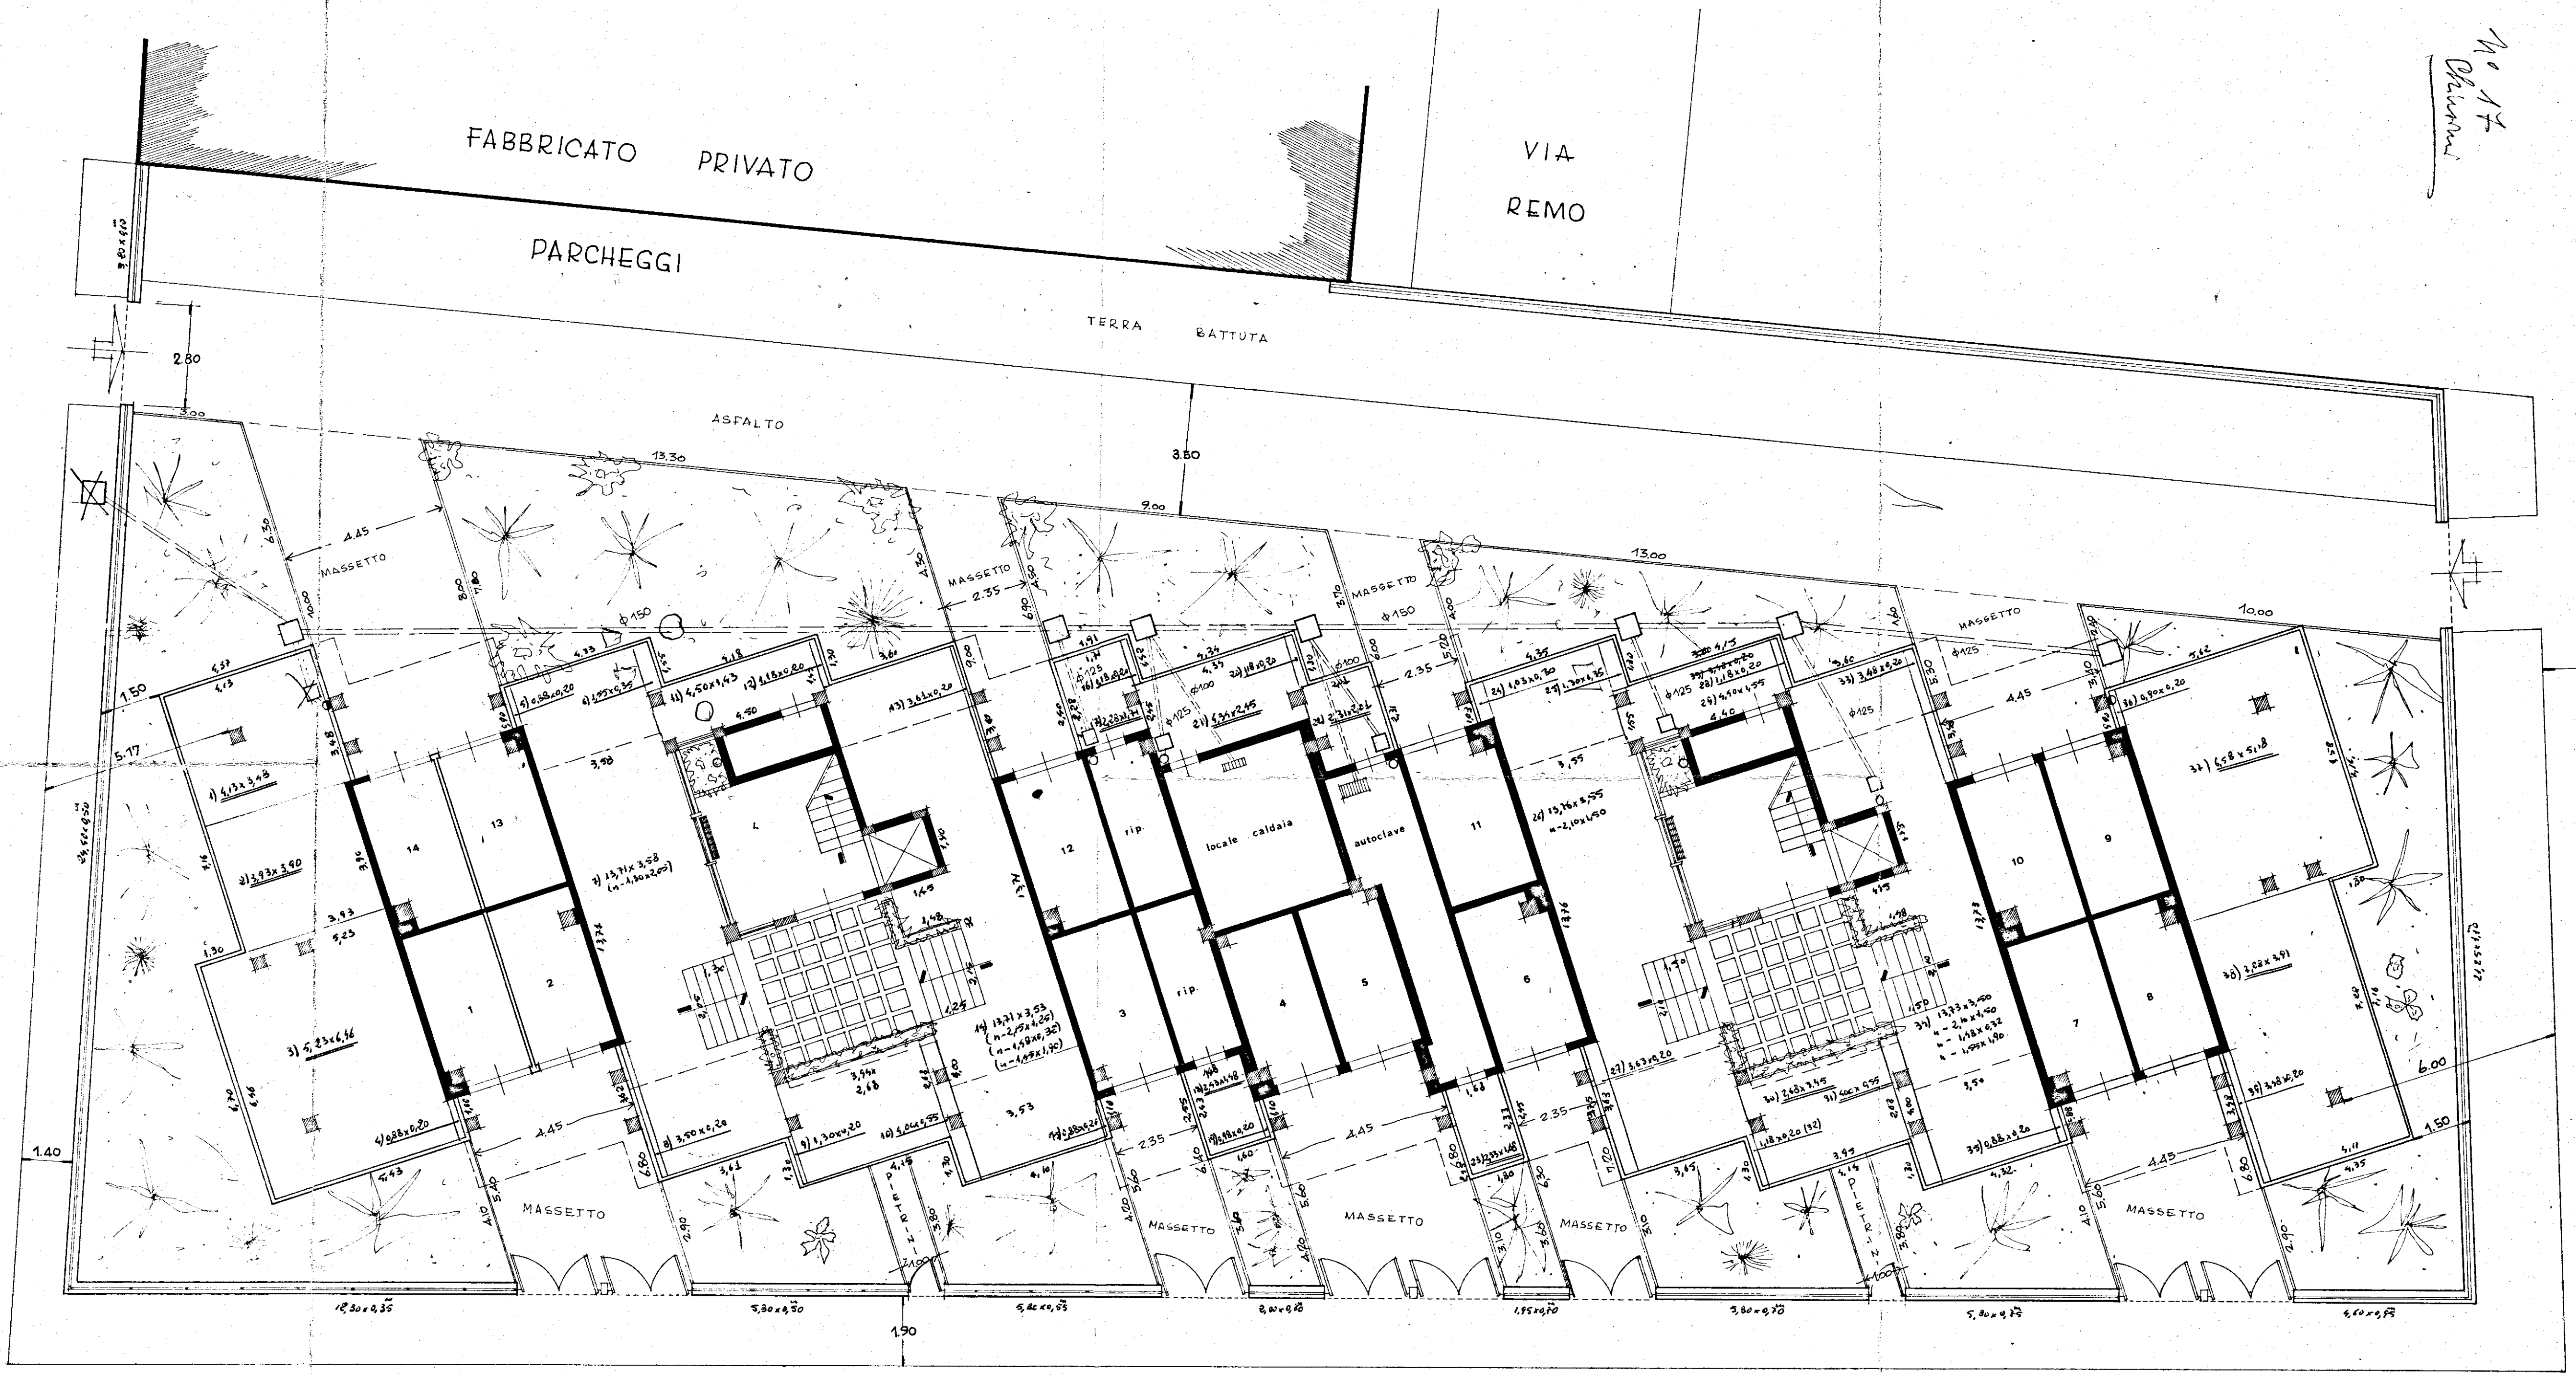

VIA GERMANICO

VIA
REMO

FABBRICATO PRIVATO
PARCHeggi

VIA
ROMOLO

GESTIONE CASE LAVORATORI
 costruzione edificio coop "Tempesta" sito in
 Brim alla via Germanico, quartiere com-
 menda ovest.

1
 planimetria piano terra
 1:100