MUNICIPIO DI BRINDISI

UFFICIO TECNICO

PIANO DELLE ZONE PER LA COSTRUZIONE DI ALLOGGI A CARATTERE ECONOMICO E POPOLARE NEL COMUNE DI BRINDISI

LEGGE DEL 18-4-1962 N° 167

26 MAR 1966

IL SEGRETARIO

ALLEGATO	
3	ZONA IN LOCALITÀ SANT'ELIA - SCHIAVONE - FICATORTA "QUARTIERE SANT'ELIA" PLANIMETRIA CATASTALE CON DESTINAZIONE AREE SCALA 1:2000

L'INGEGNERE CAPO
(Ing. VINCENZO VALENTINI)

BRINDISI - 20-10-1962

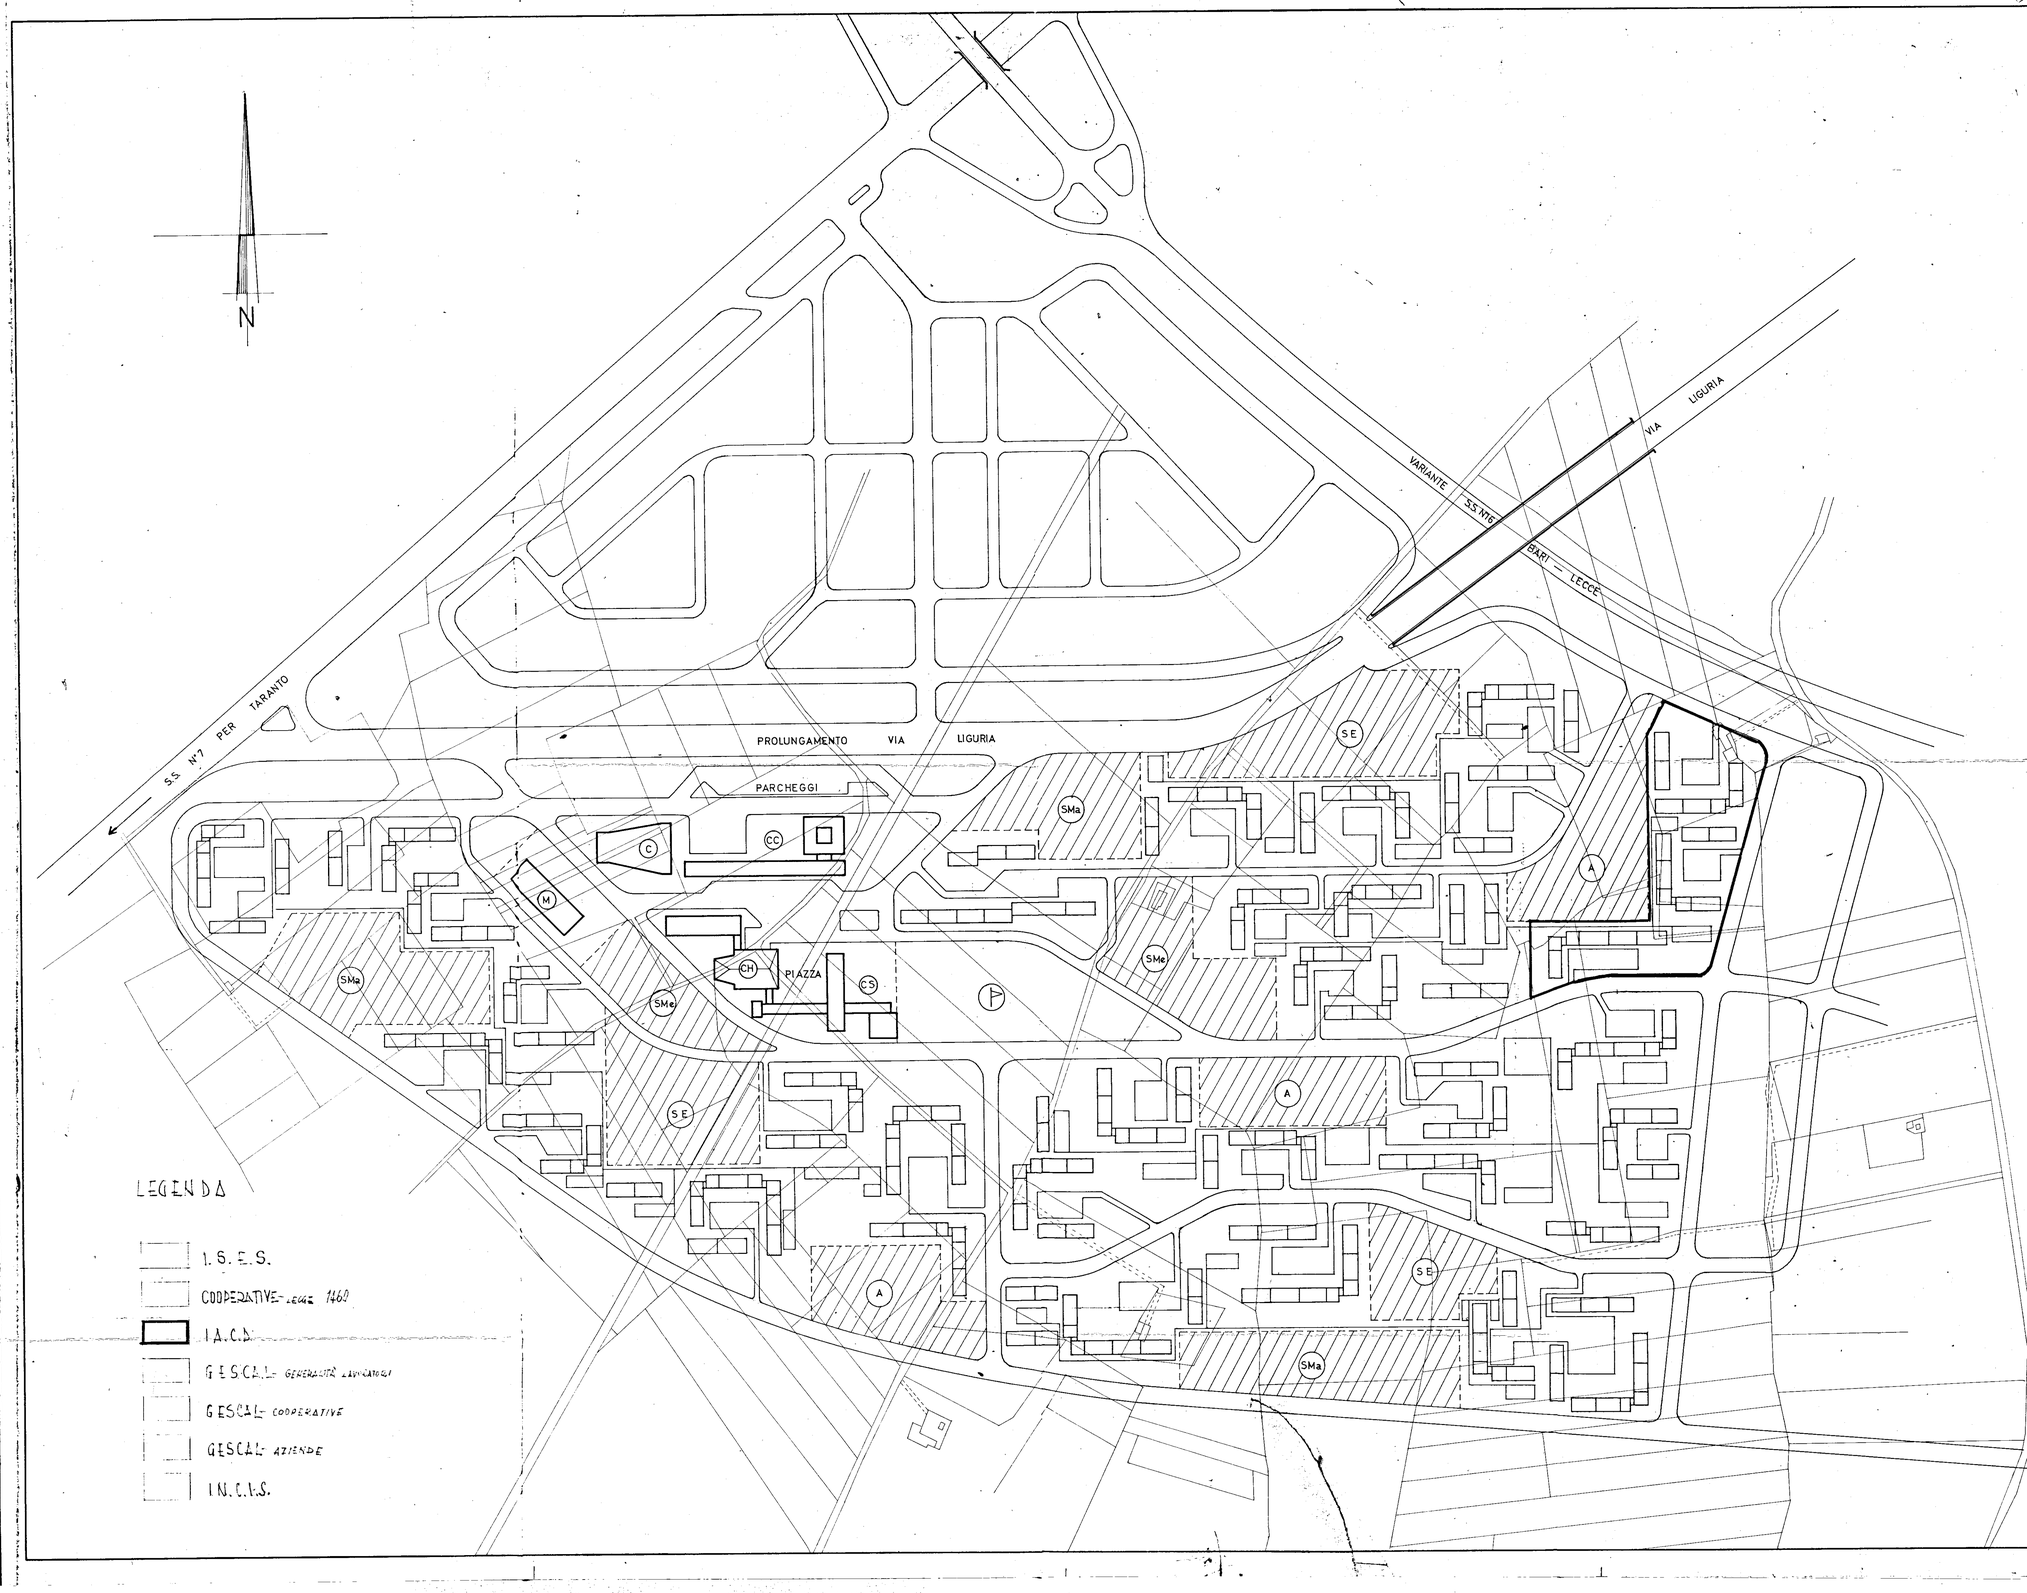

LEGENDA

- CH — CHIESA
- C — CINEMA
- CC — CENTRO COMMERCIALE
- CS — CENTRO SOCIALE
- SMa — SCUOLA MATERNA
- A — ASILO
- SE — SCUOLA ELEMENTARE
- SMe — SCUOLA MEDIA
- P — ZONA SPORTIVA
- M — MERCATO
- STRADE PIAZZOLE PARCHEGGI
- STRADE PEDONALI CON SPAZIO DEL GIUOCO
- VERDE PUBBLICO
- VERDE PER EDIFICI COLLETTIVI
- CASA ISOLATA (5 piani con 7 vani)
- CASA IN LINEA O ARTICOLATA (4 piani con 4 o 5 vani)