


PIANTA PIANO TIPO.
ESECUTIVO 1:50.

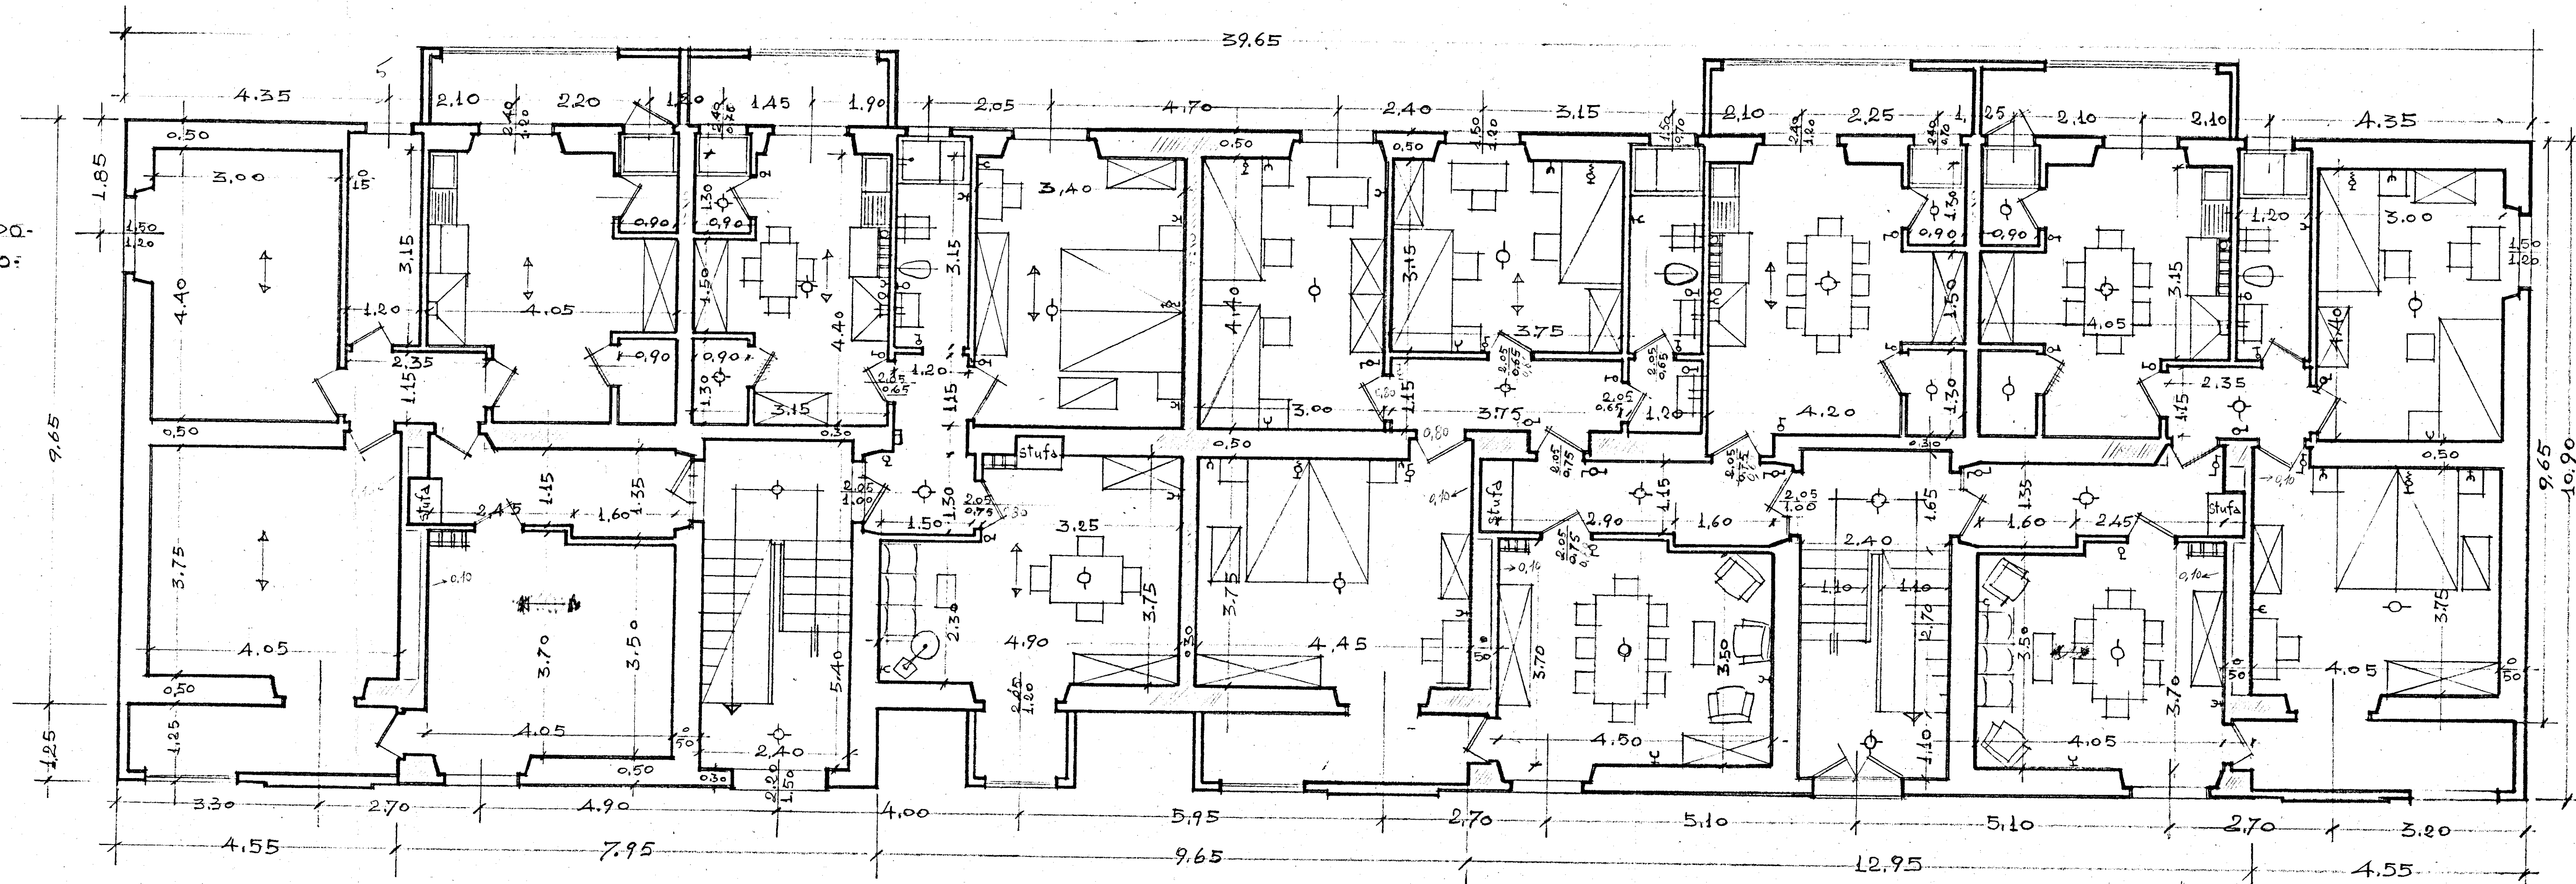

Per conferma
della corrispondenza
in scala.
Dra. Ferruccio Biondi