CASE PER LAVORATORI IN BRINDISI

RIONE PARADISO - AREA B -

RILIEVI DI PRIMA PIANTA

MOVIMENTI DI TERRA

L'IMPRESA
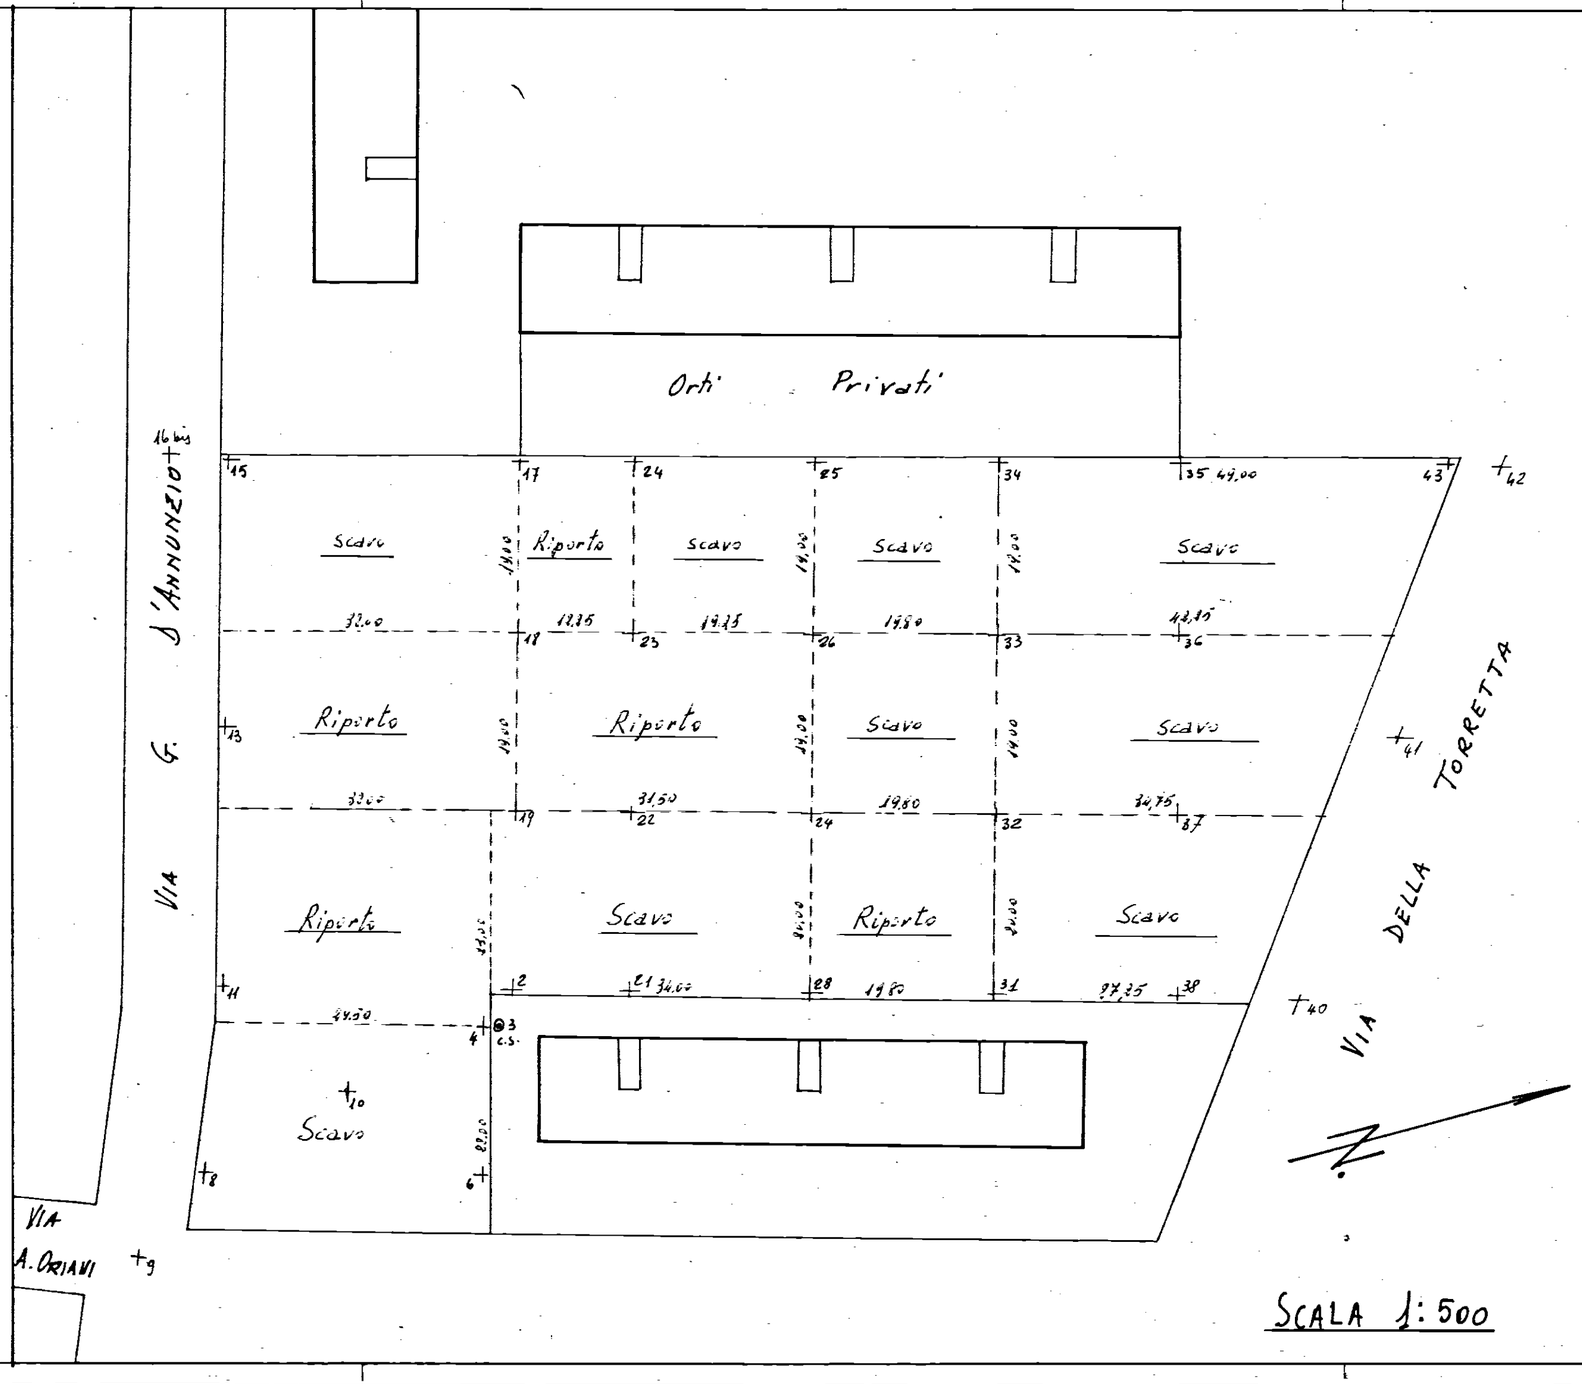
IL DIRETTORE DEI LAVORI