


PIANTA

VIA MANTOVA




SS-0

PIANTA CENTRALE-TERMICA (Scala 1:50)

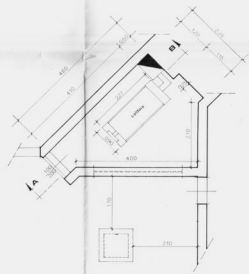

SEZIONE AB

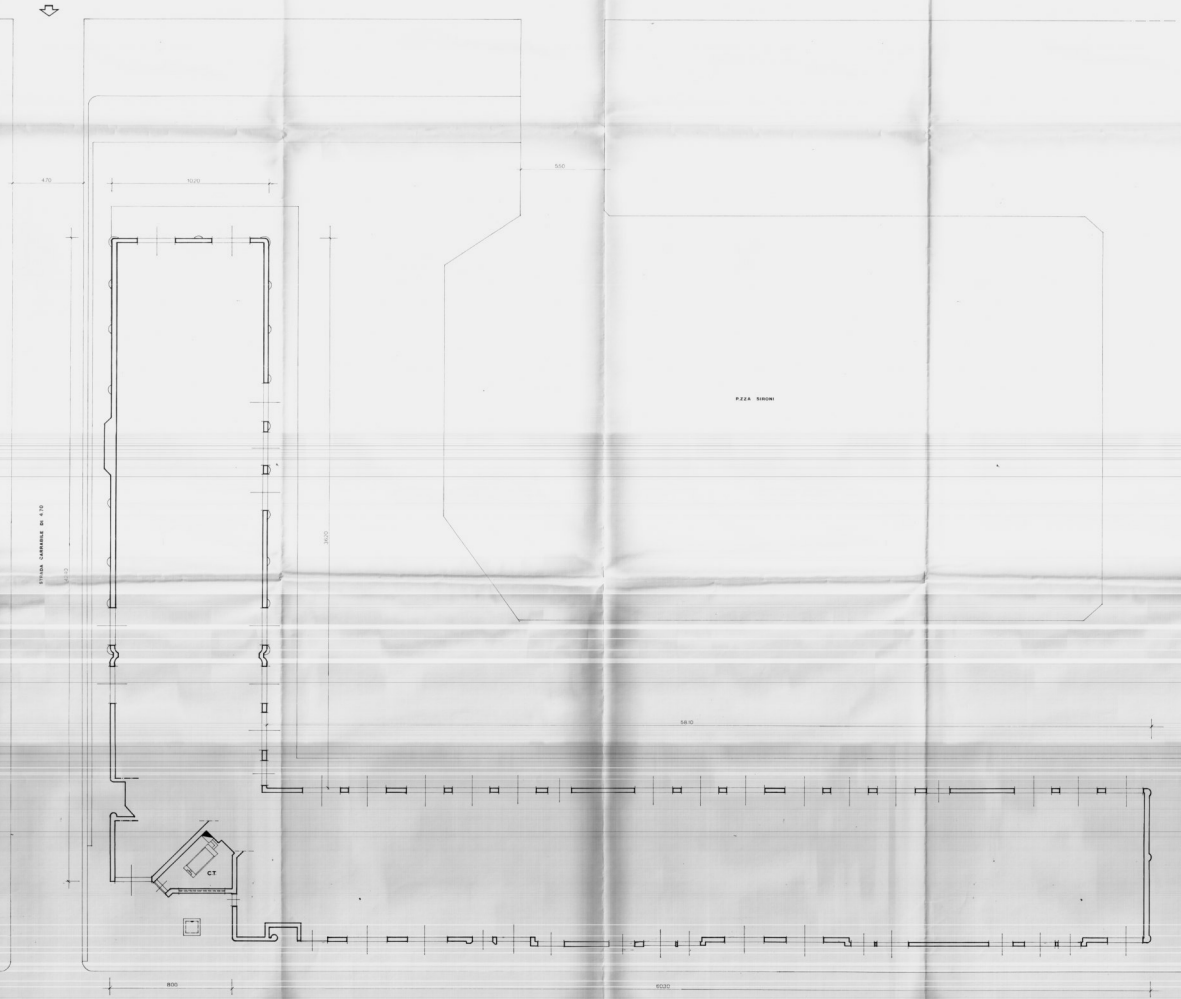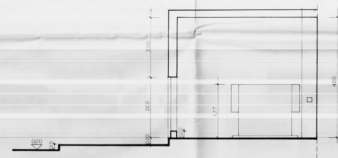




NOV 1983

