


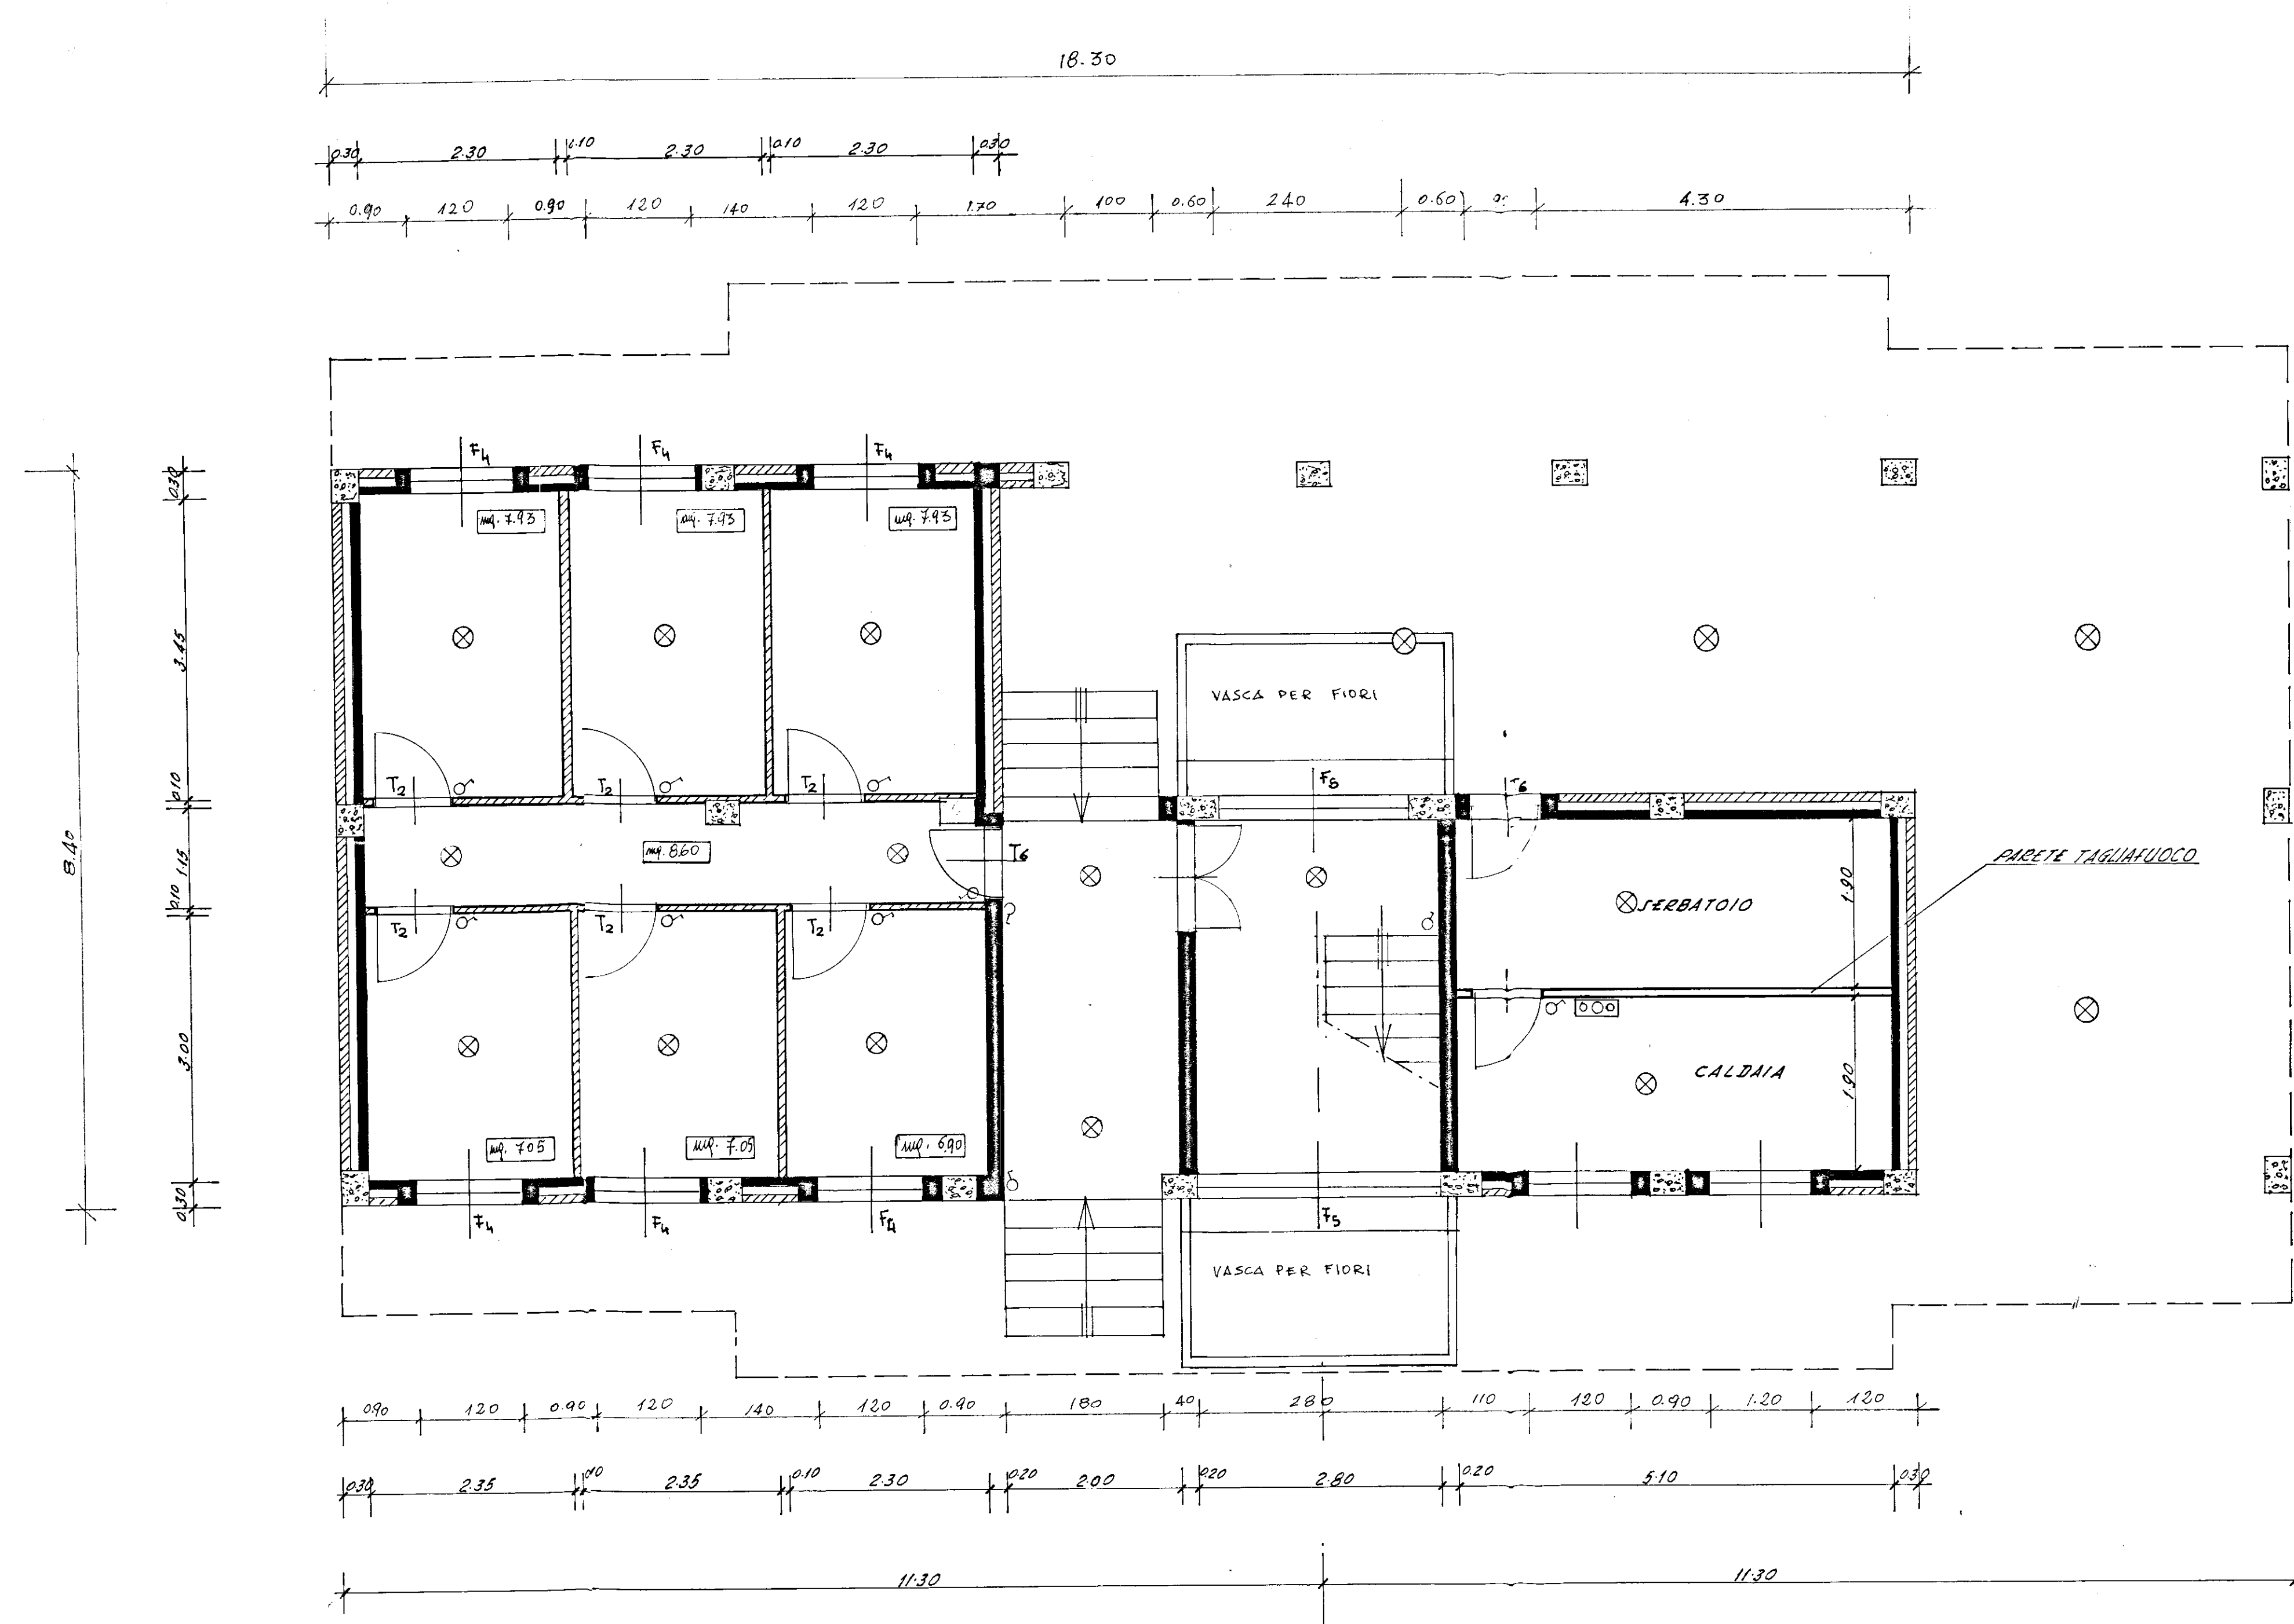

Gestione Case Lavoratori	INTERV. 11.82	Stazione Appellante
LEGG. 14/2/63 N° 60		I. A. C. P.
RIONE COMMEND. BRINDISI		
EDILIZIA SOVVENZIONATA		
"AREA A"		
PIANTA PIANO TERRENO - PAL. B. - Rapp. 1:50		
ING. L. POTI	EDILIZIA	NOTE
ING. M. VARELLI SCARICIA	IMPIANTI	
ING. G. C. CASANOVA	STRUTTURE	
ING. A. MALDARI	PROGETTAZIONE	
DIREZIONE LAVORI		