


13

RAPP. 1:200

9 · 3 · 53

Approvato con Ministeriale
22 FEB. 1954

Il Direttore Capo Divisione

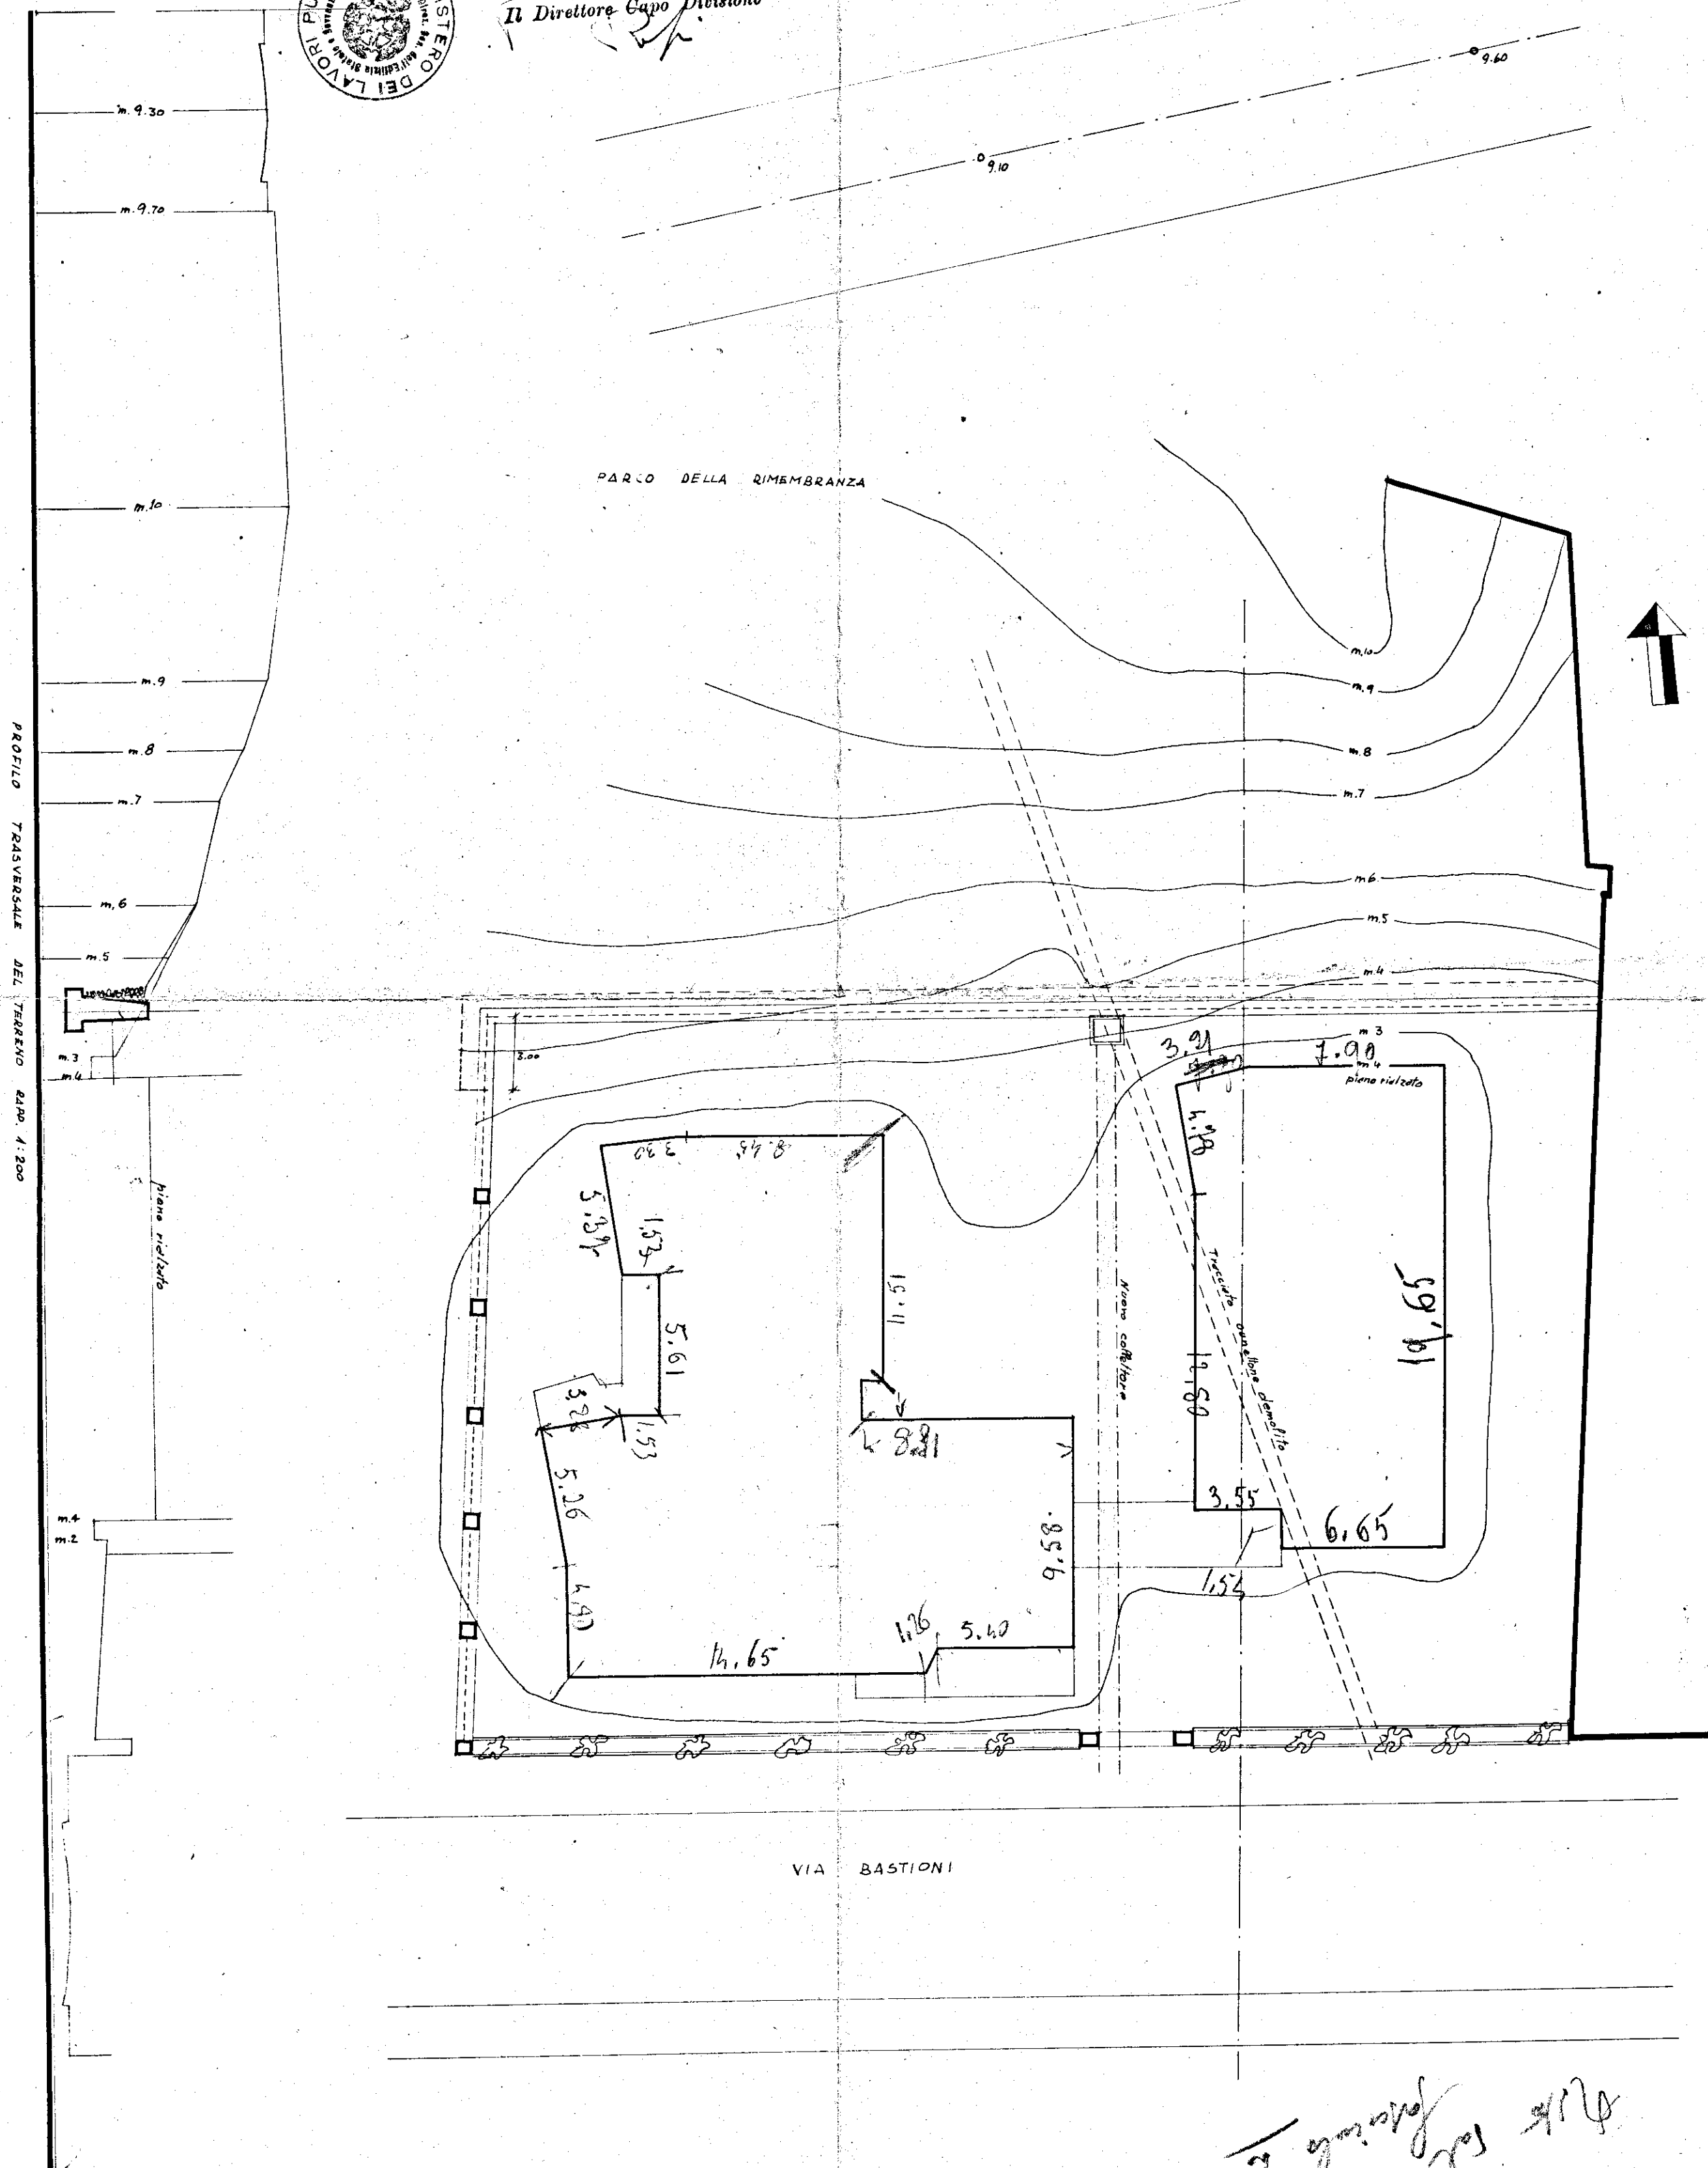

VIA BASTIONI

W C 276

7 June 1970