



L'IMPRESA

Handwritten signature

IMPIANTO DI RISCALDAMENTO
 QUARTIERE "S. ELIA," c/1266
 PAL. E - BRINDISI -
 Comparto S
 Palazzine: 2-3
 Piano terra, piano tipo (1°-2°-3°-4°)

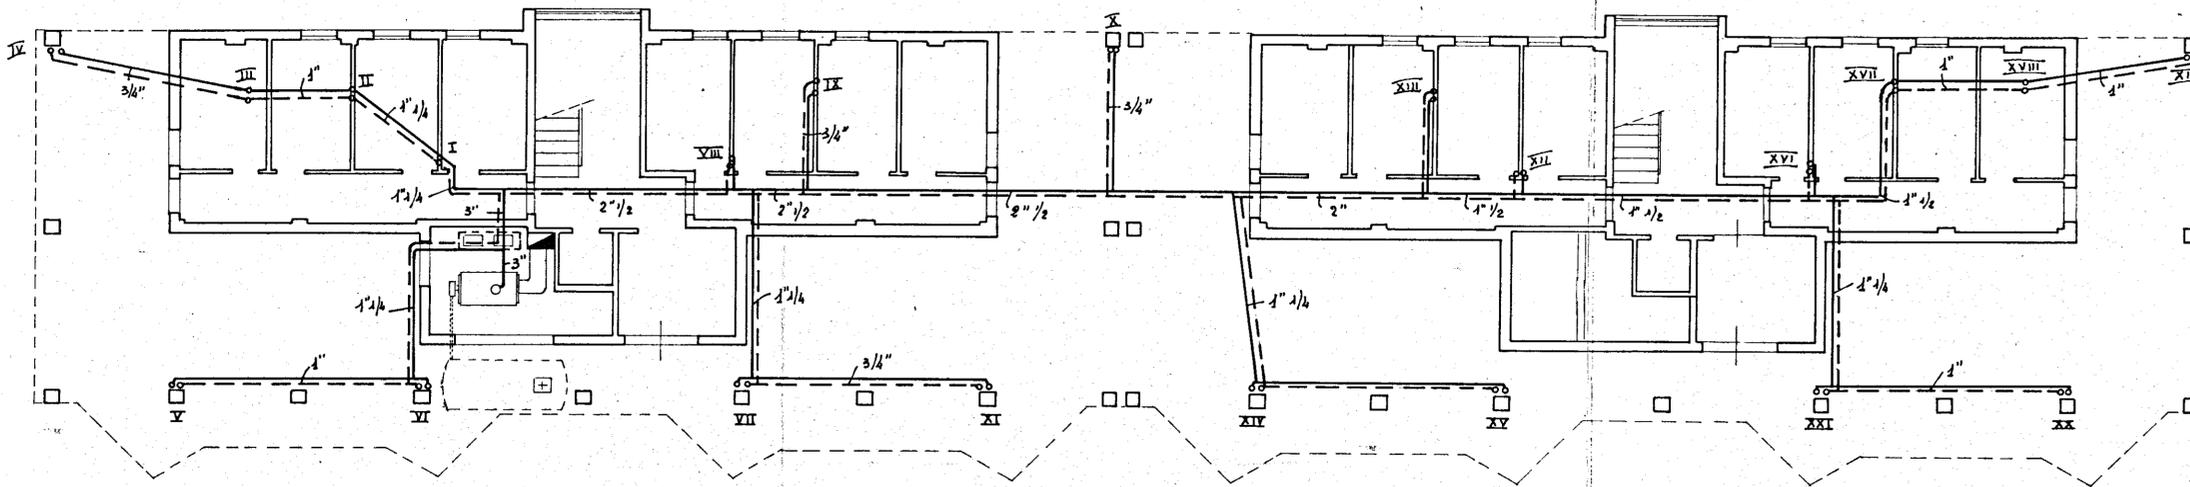

PIANO TERRA

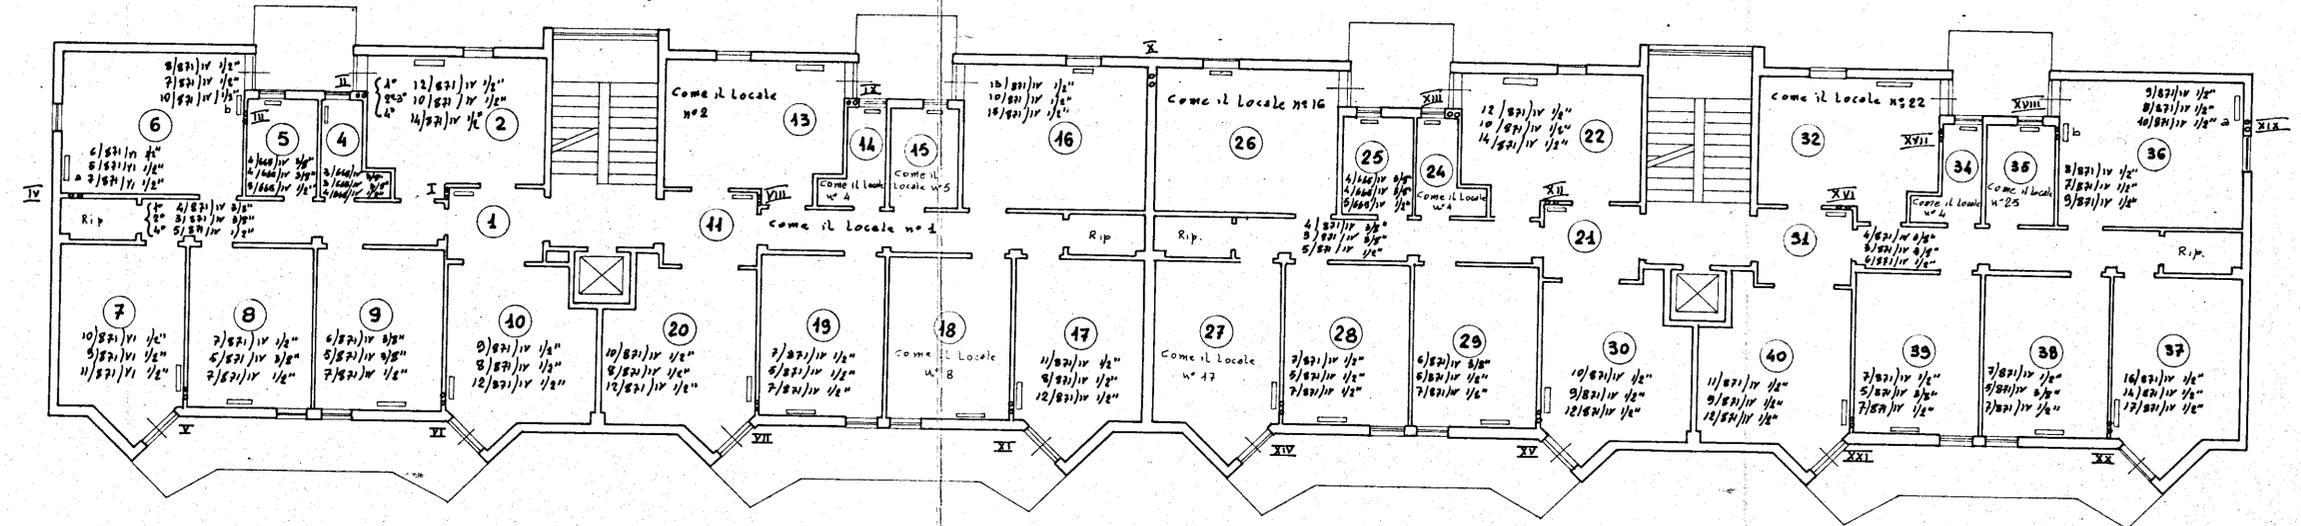

N.B. i Locali del 2° e 3° piano hanno la stessa superficie radiante

PIANO TIPO 1°-2°-3°-4°