

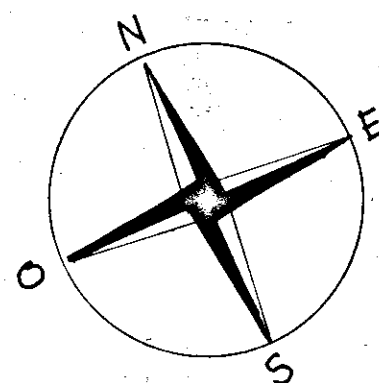


A 37	C. E. P. BRINDISI	
	QUARTIERE COORDINATO RIONE "PARADISO"	
I.A.C.P. (640)	PROGETTO ESECUTIVO	DIS. 95-96
LOTTO N° 6	PIANTA PIANO 2° E PIANA COPERTURA	RAPP. 1:100
EDIFICIO 1	GRUPPO ARCH. AMENDOLA - ROMA	10-4-1958

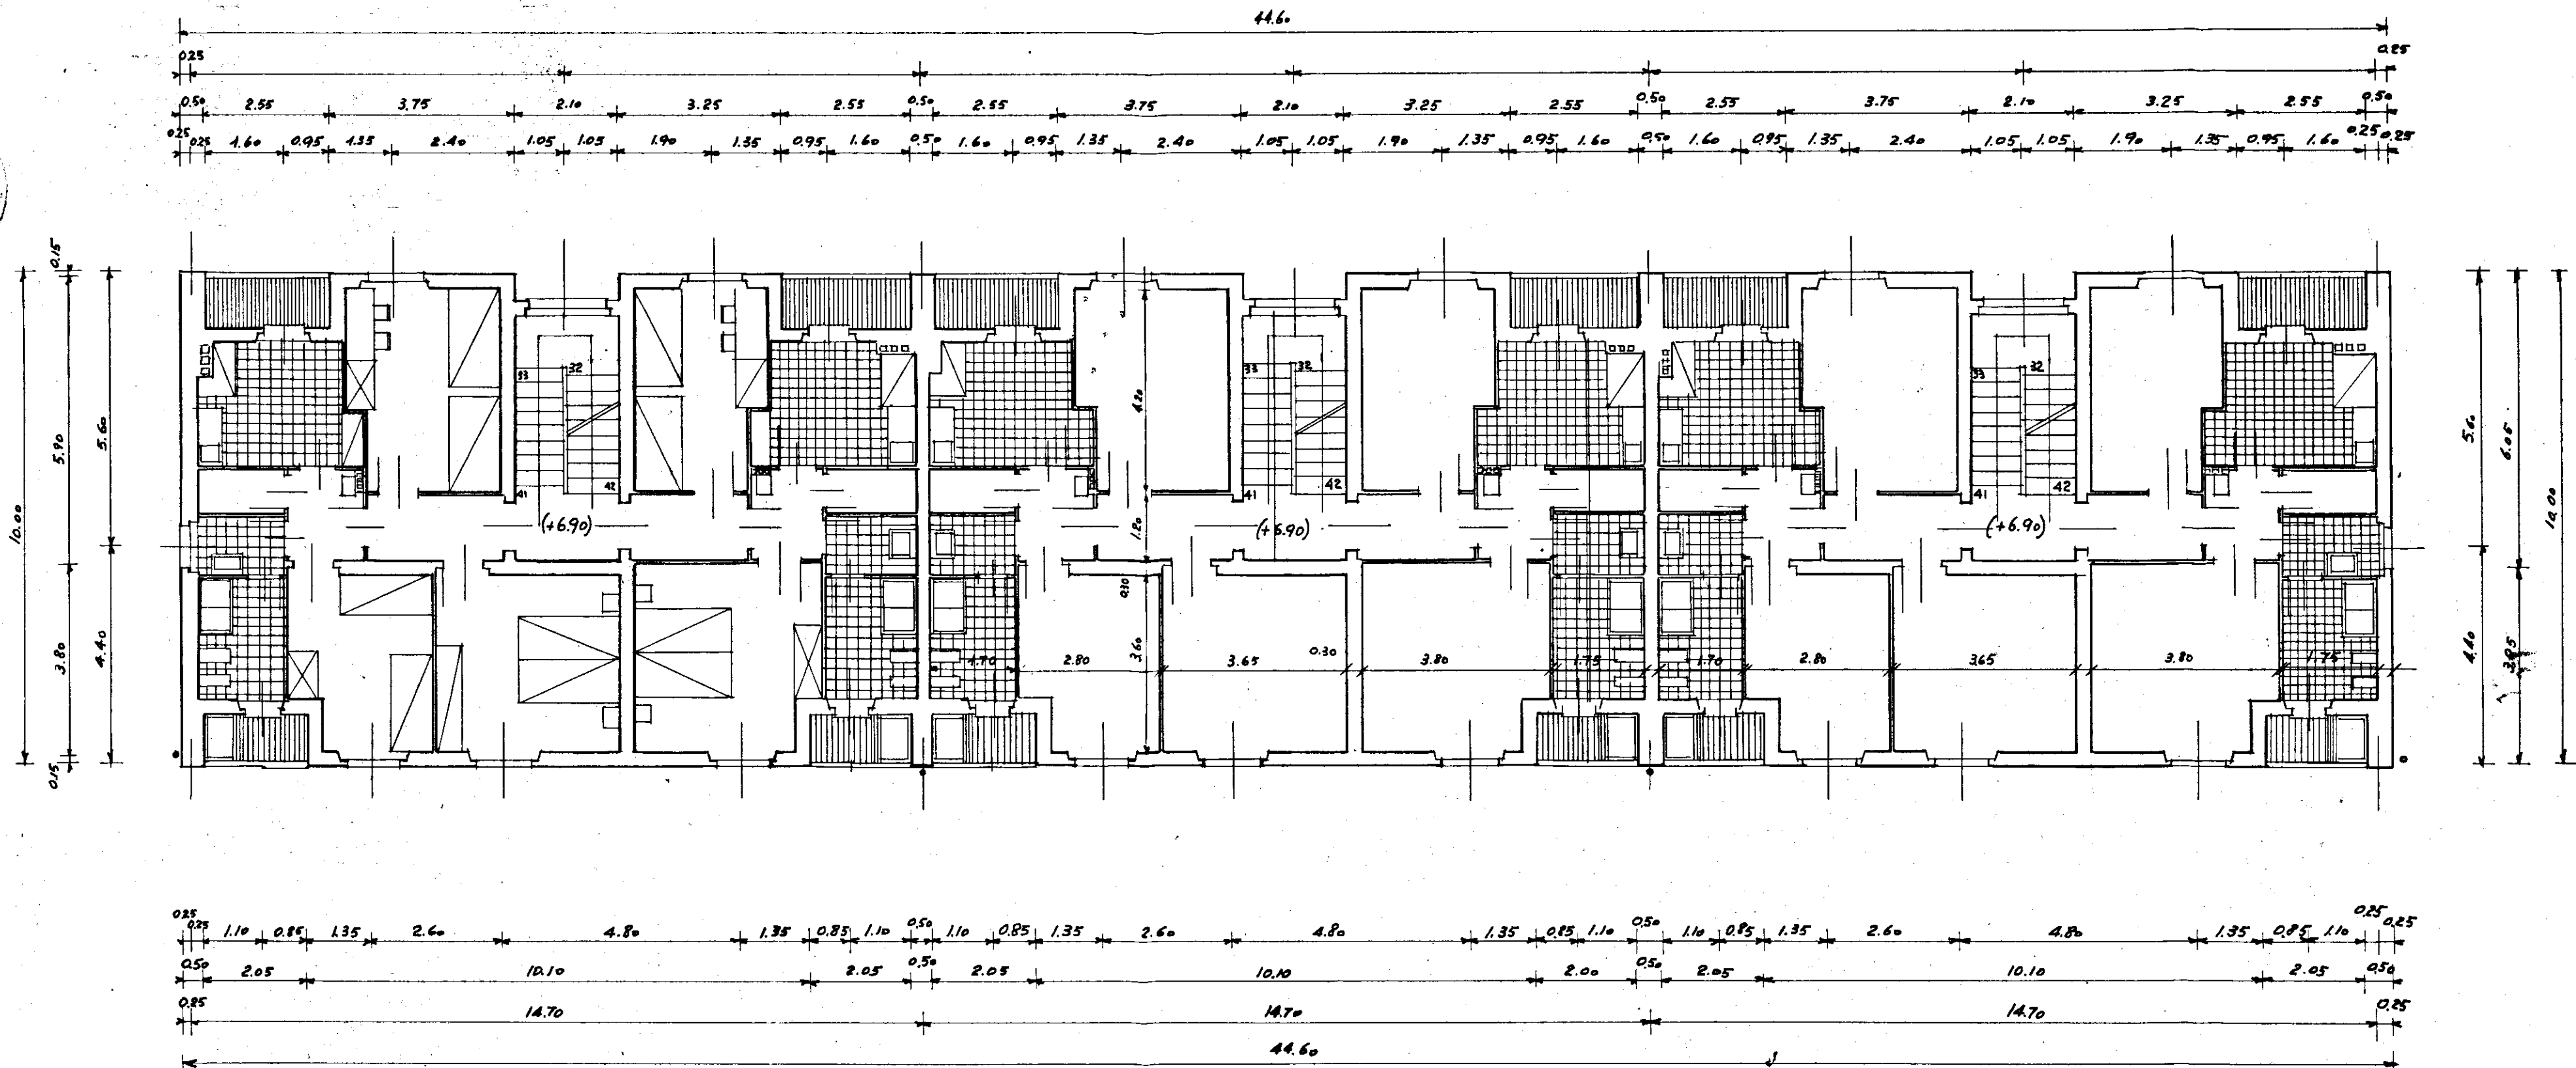


IL SEGRETARIO
 6561
 2 APR. 1959
 L'UFFICIO TECNICO
 CON SEDE IN BARI

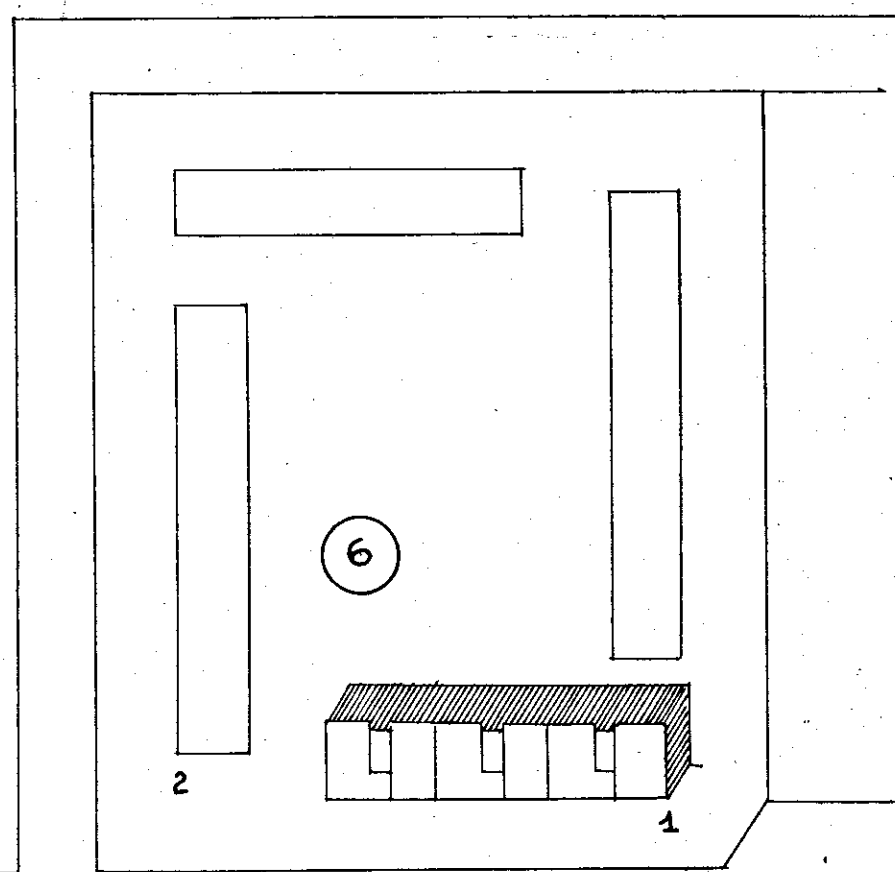

DIS. N° 95
 PIANA 2° PIANO (TIPO - 1° e 2°)

PROGETTISTI:
 ARCH. GIUSEPPE AMENDOLA, CAPO-GRUPPO
 MARIA TERESA SARNO, MARIA TERESA SARNO
 CECILIA VARETTI, CECILIA VARETTI
 LUIGI CREMONA, LUIGI CREMONA
 ALDO VILLANI, ALDO VILLANI

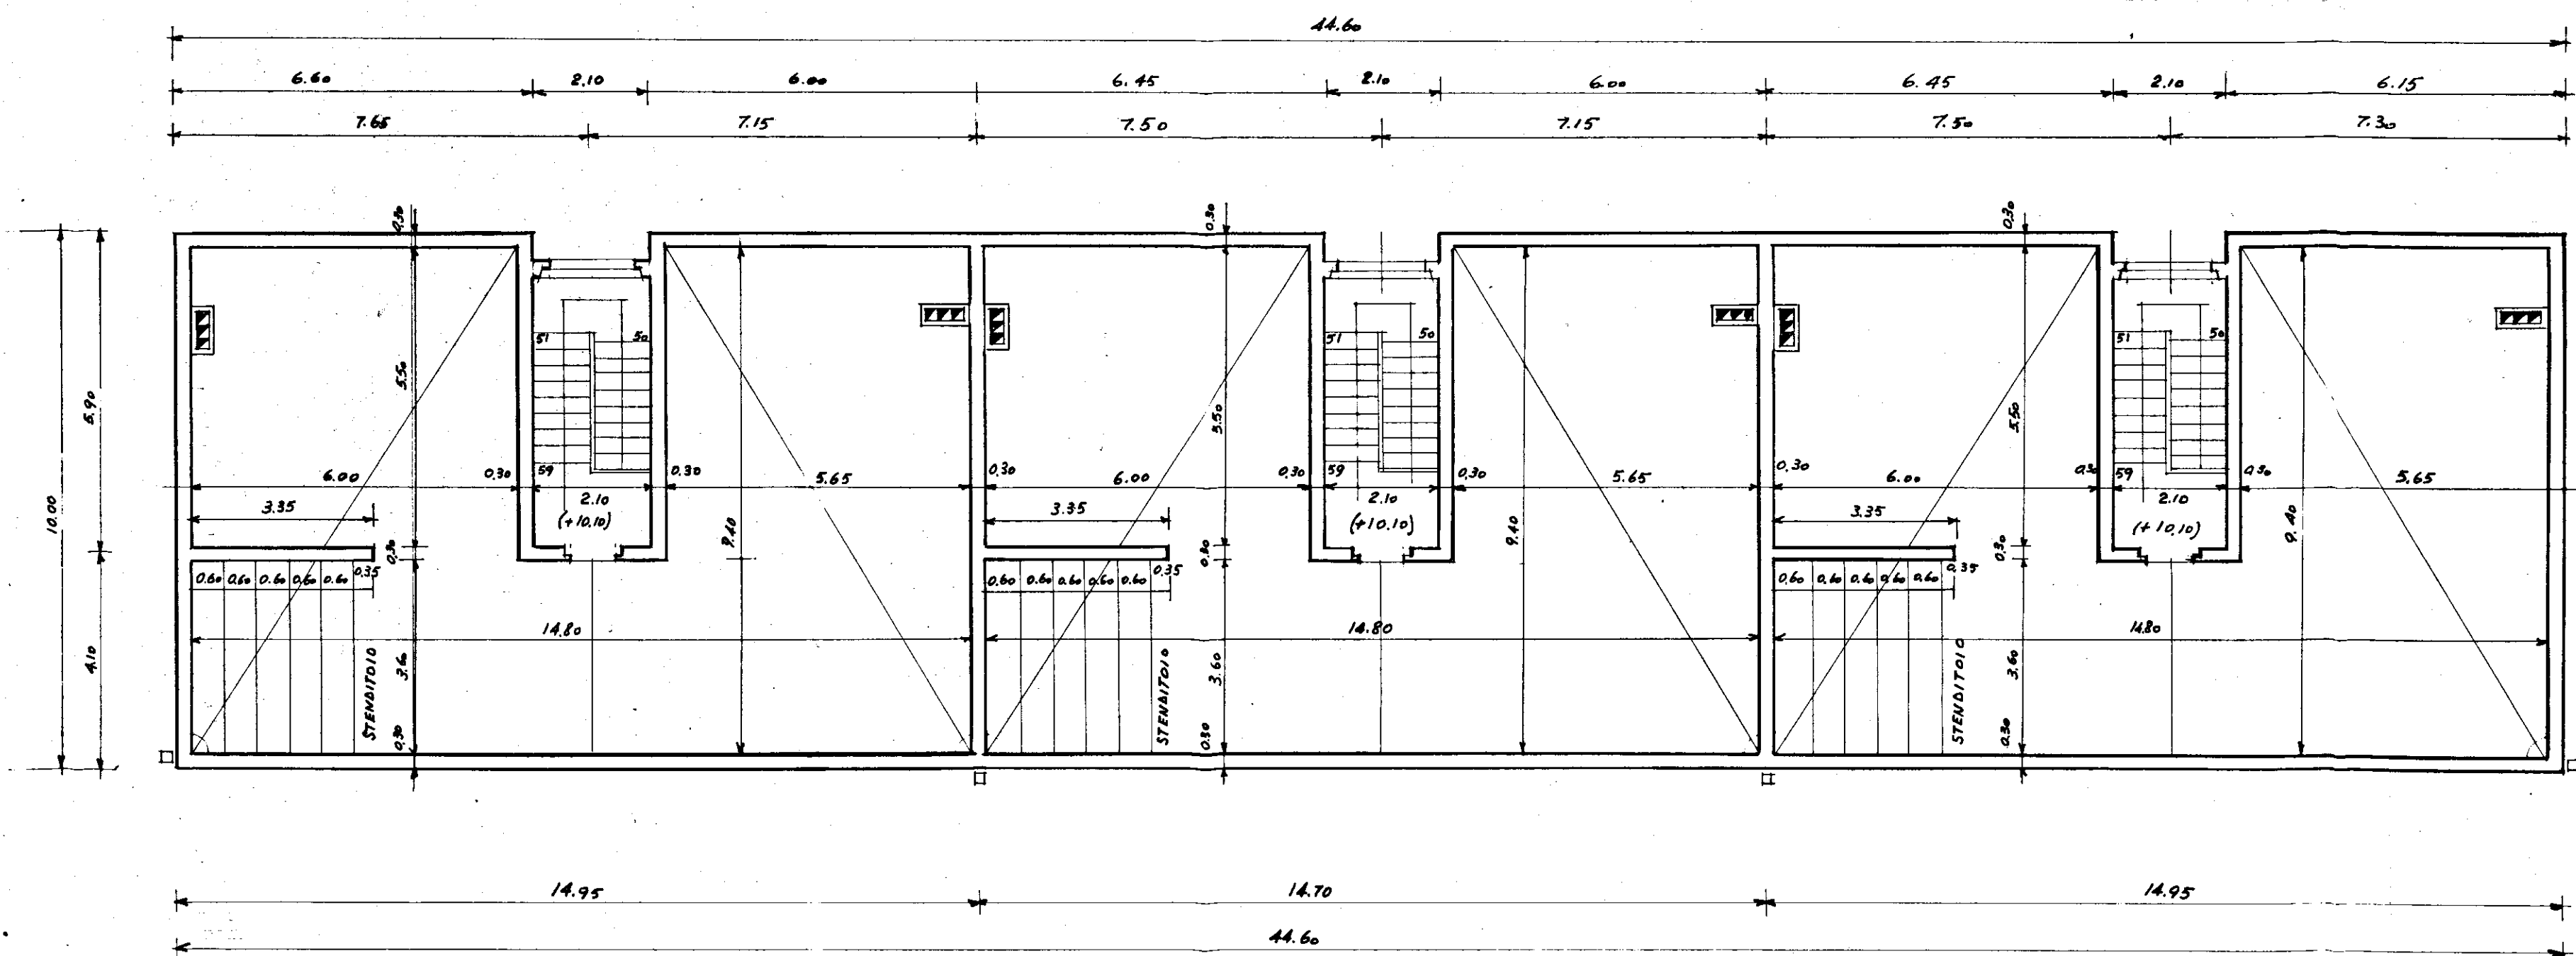

DIS. N° 96
 PIANA COPERTURA