




PROGETTISTI
PROF. ARCH. RAIMO DE BENE - CARPENTIERO
DOTT. ARCH. ROBERTO NICOLINI
DOTT. ARCH. RAFFAELLA CONTICINI
DOTT. ARCH. RAFFAELLA CONTICINI
DOTT. ARCH. ANTONIO DE BIANCO
DOTT. ARCH. GIUSEPPE CAMPAS VENTURI

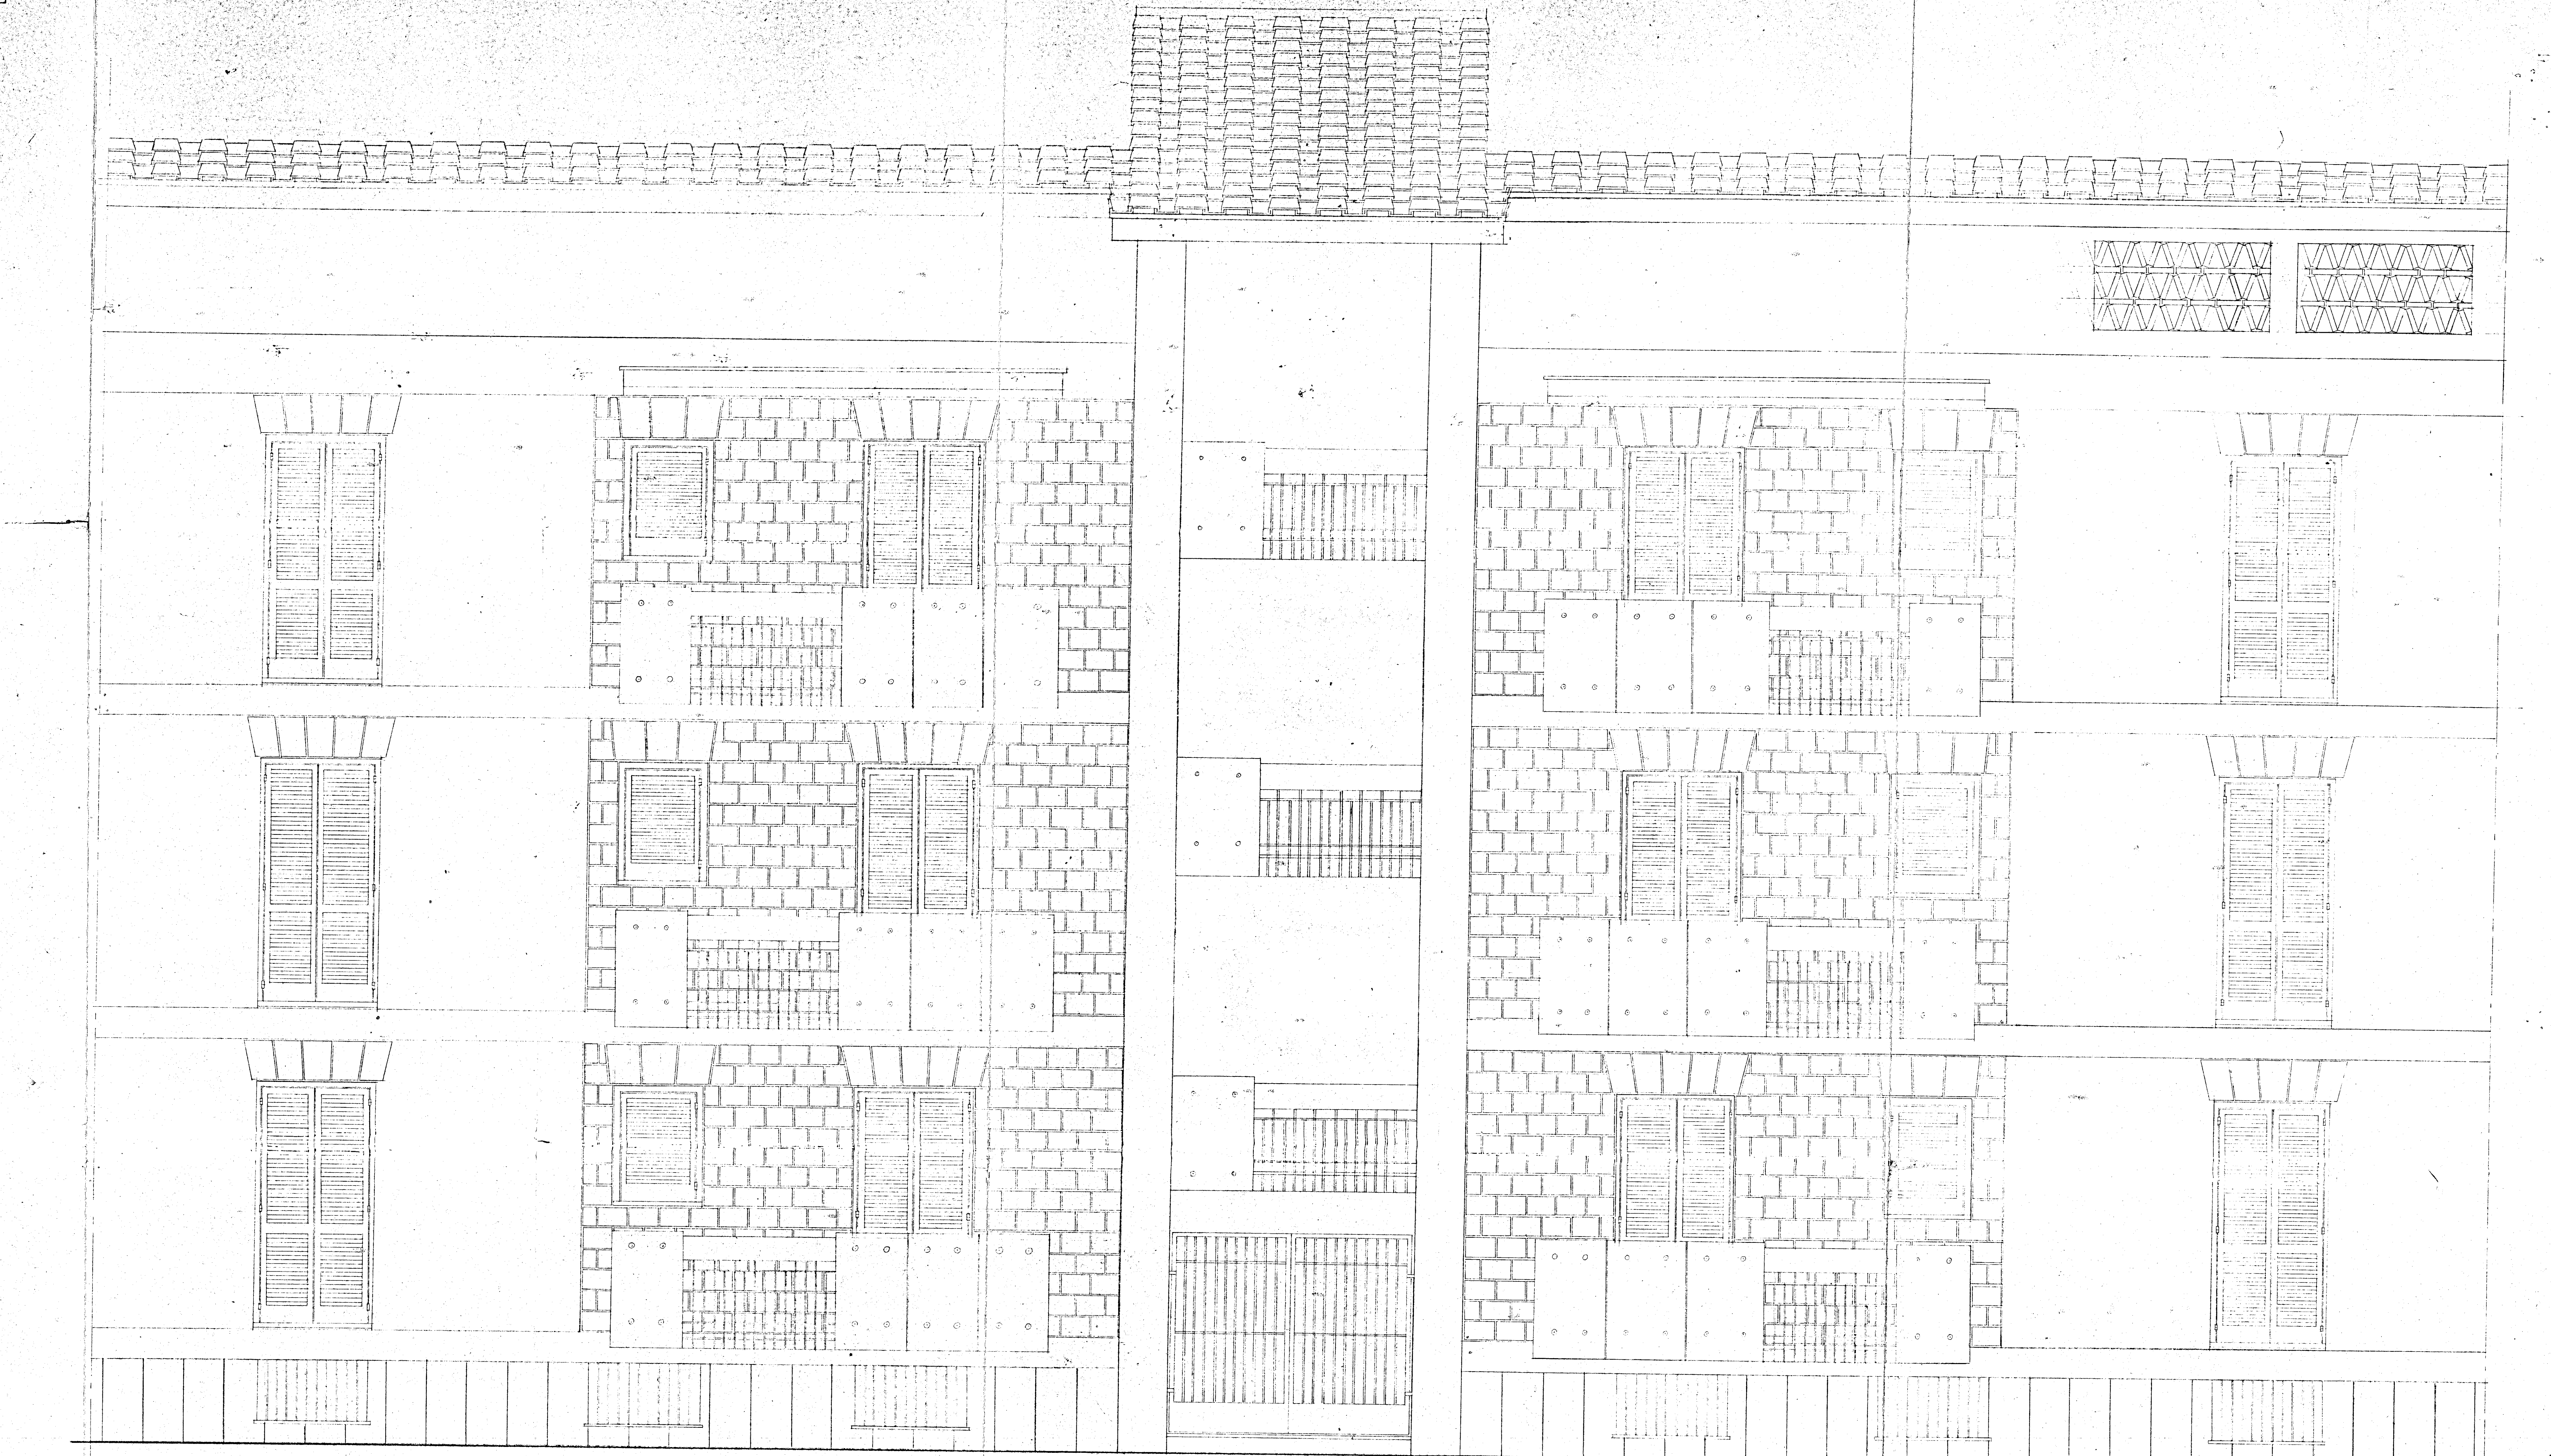

PROSPETTO

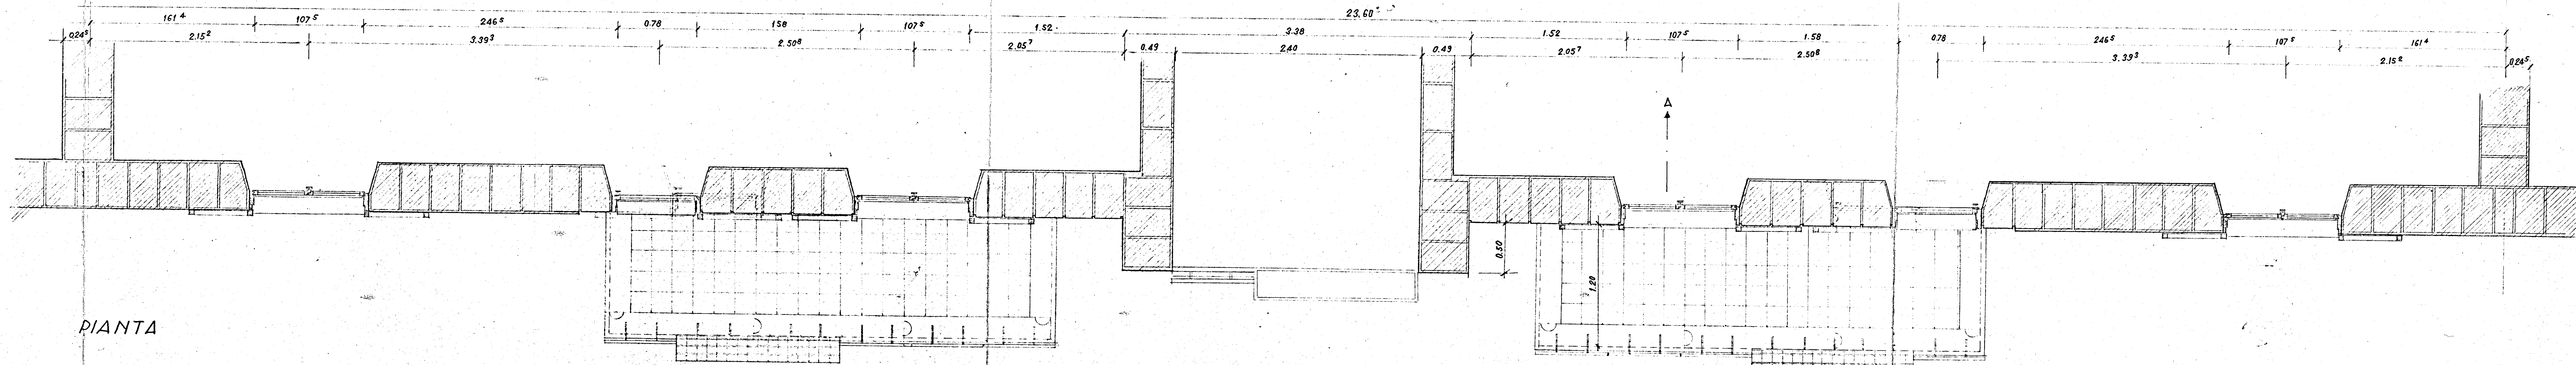

PIANTA

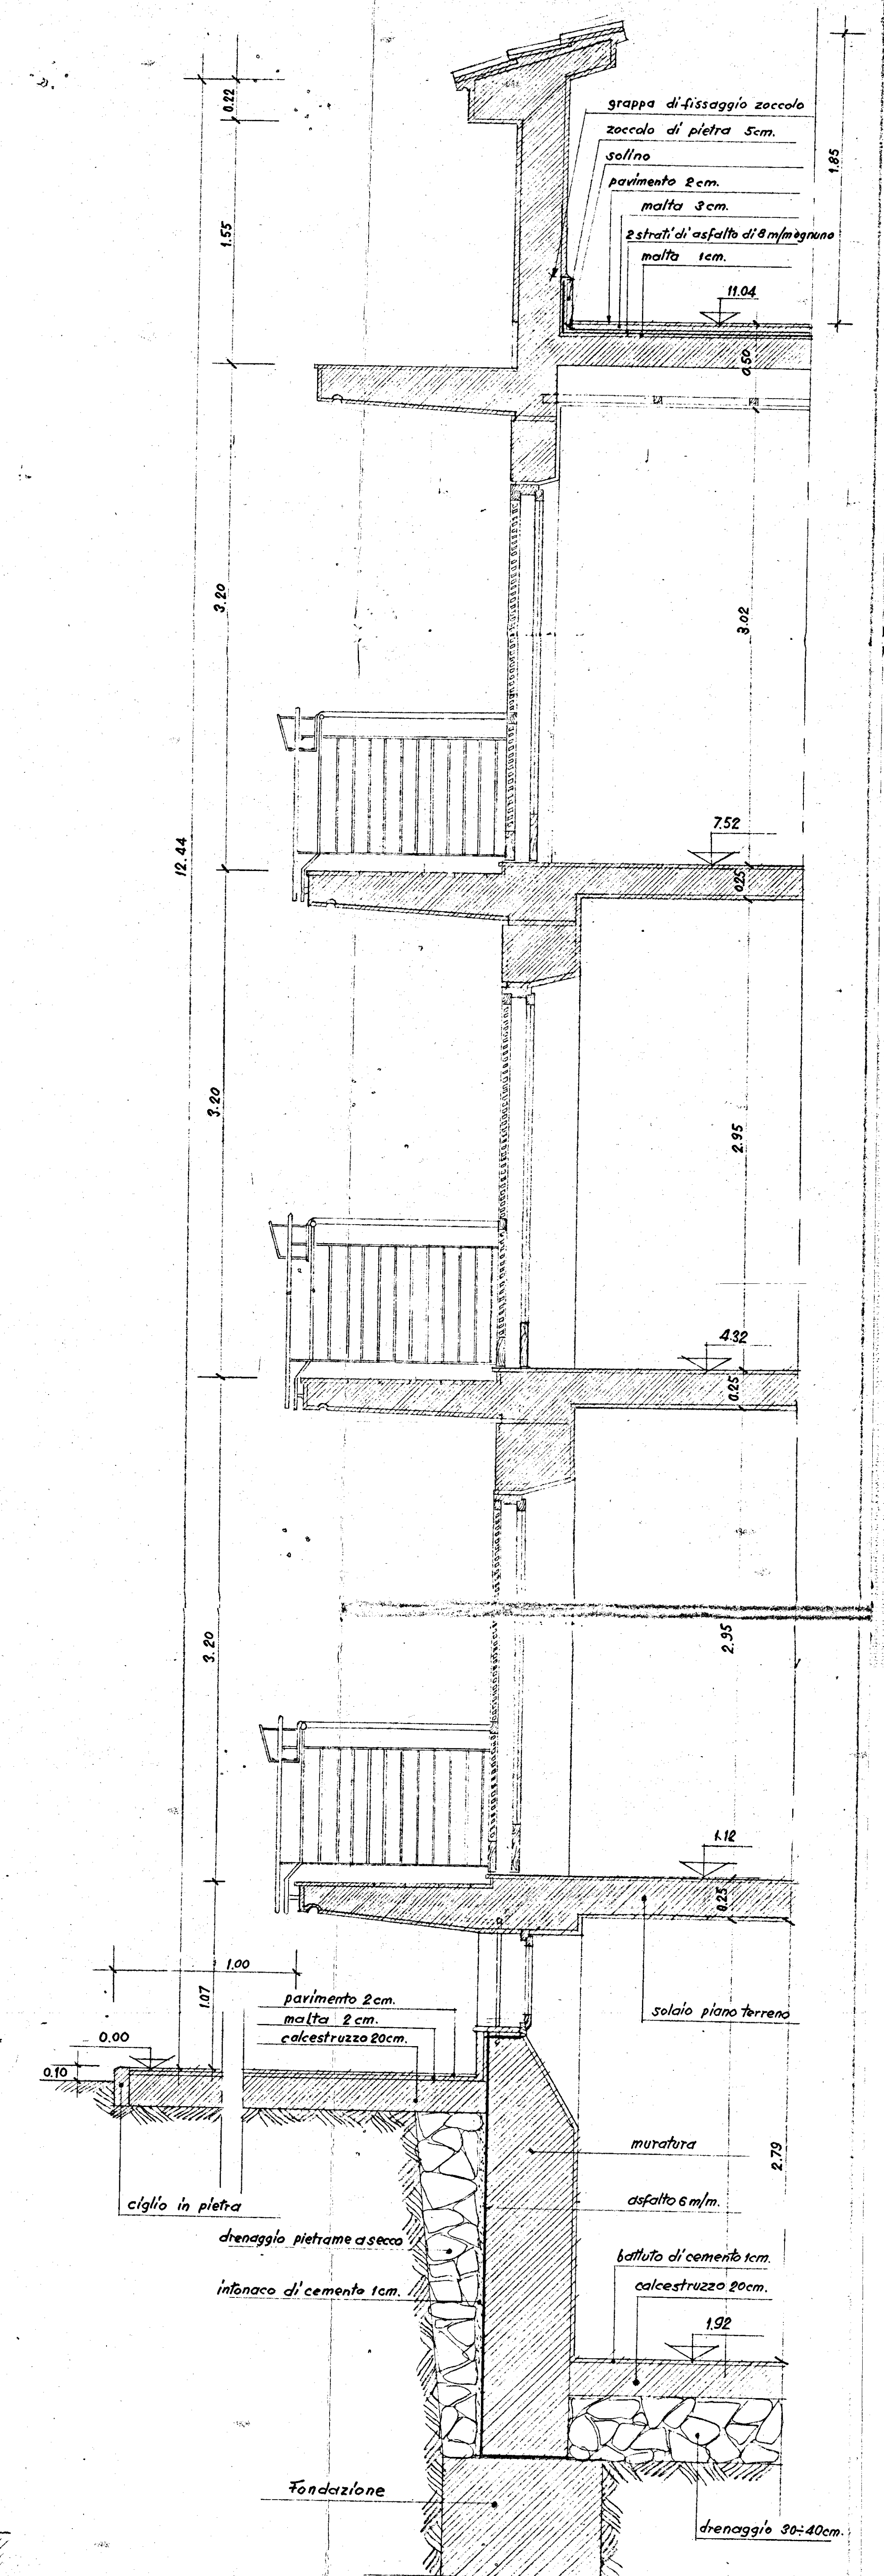

SEZIONE A-A