

STUDIO TECNICO DI INGEGNERIA

corso garibaldi 27 - tel. 223150

72100 Brindisi

PROGETTAZIONE

CALCOLO STRUTTURE IN C.A. E ACCIAIO

IMPIANTI TECNOLOGICI

CONSULENZA TECNICA

ALLEGATO

7

PROGETTO DELLE STRUTTURE IN C.A. DI ASILO NIDO DA ERIGERSI IN PASANO NELLA ZONA 2 DEL PIANO REDATTO IN ATTUAZIONE DELLA LEGGE 18/4/1932 N. 167

SCALA

1 : 50

DISIGNATO

OGGETTO:

SOLAI A QUOTA DI INTRADOSO + 4,20

DATA

Maggio '980

PROGETTISTA

EDILIZIA SOCIALE

Legge 865 del 22/10/97

AGGIORNAMENTI

art. 68/b

ESECUTORE LAVORI




1° SOSTITUISCE IL

2° SOSTITUISCE IL

data:

data:

DIRETTORE LAVORI

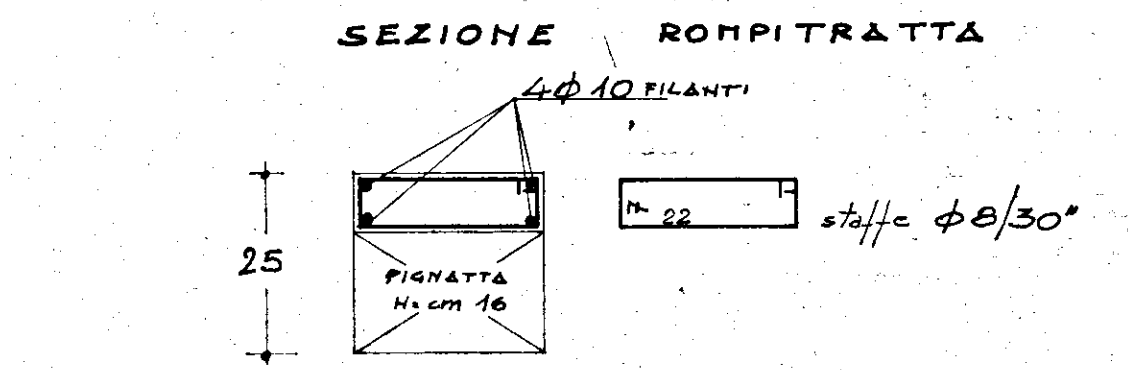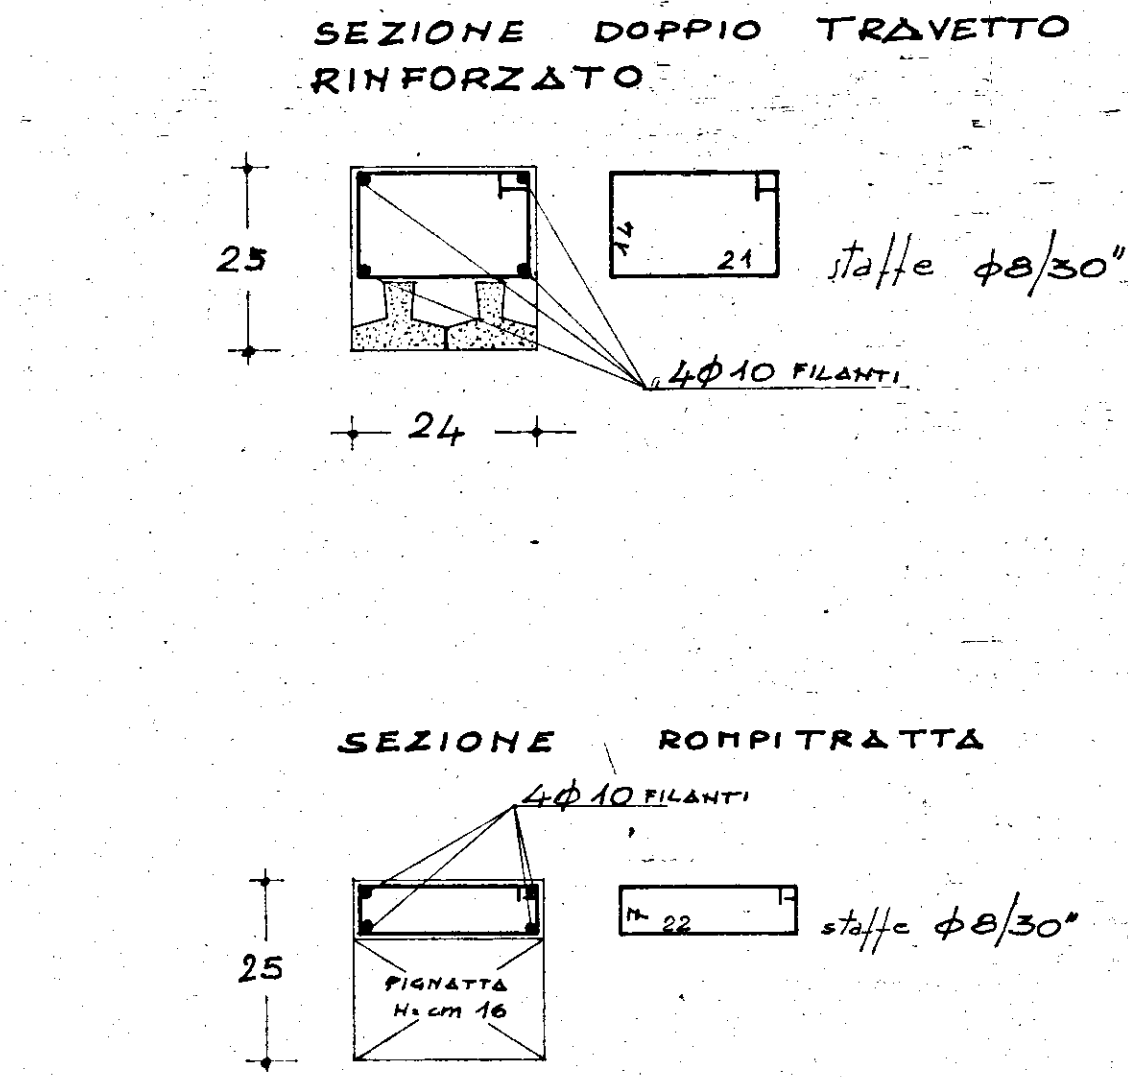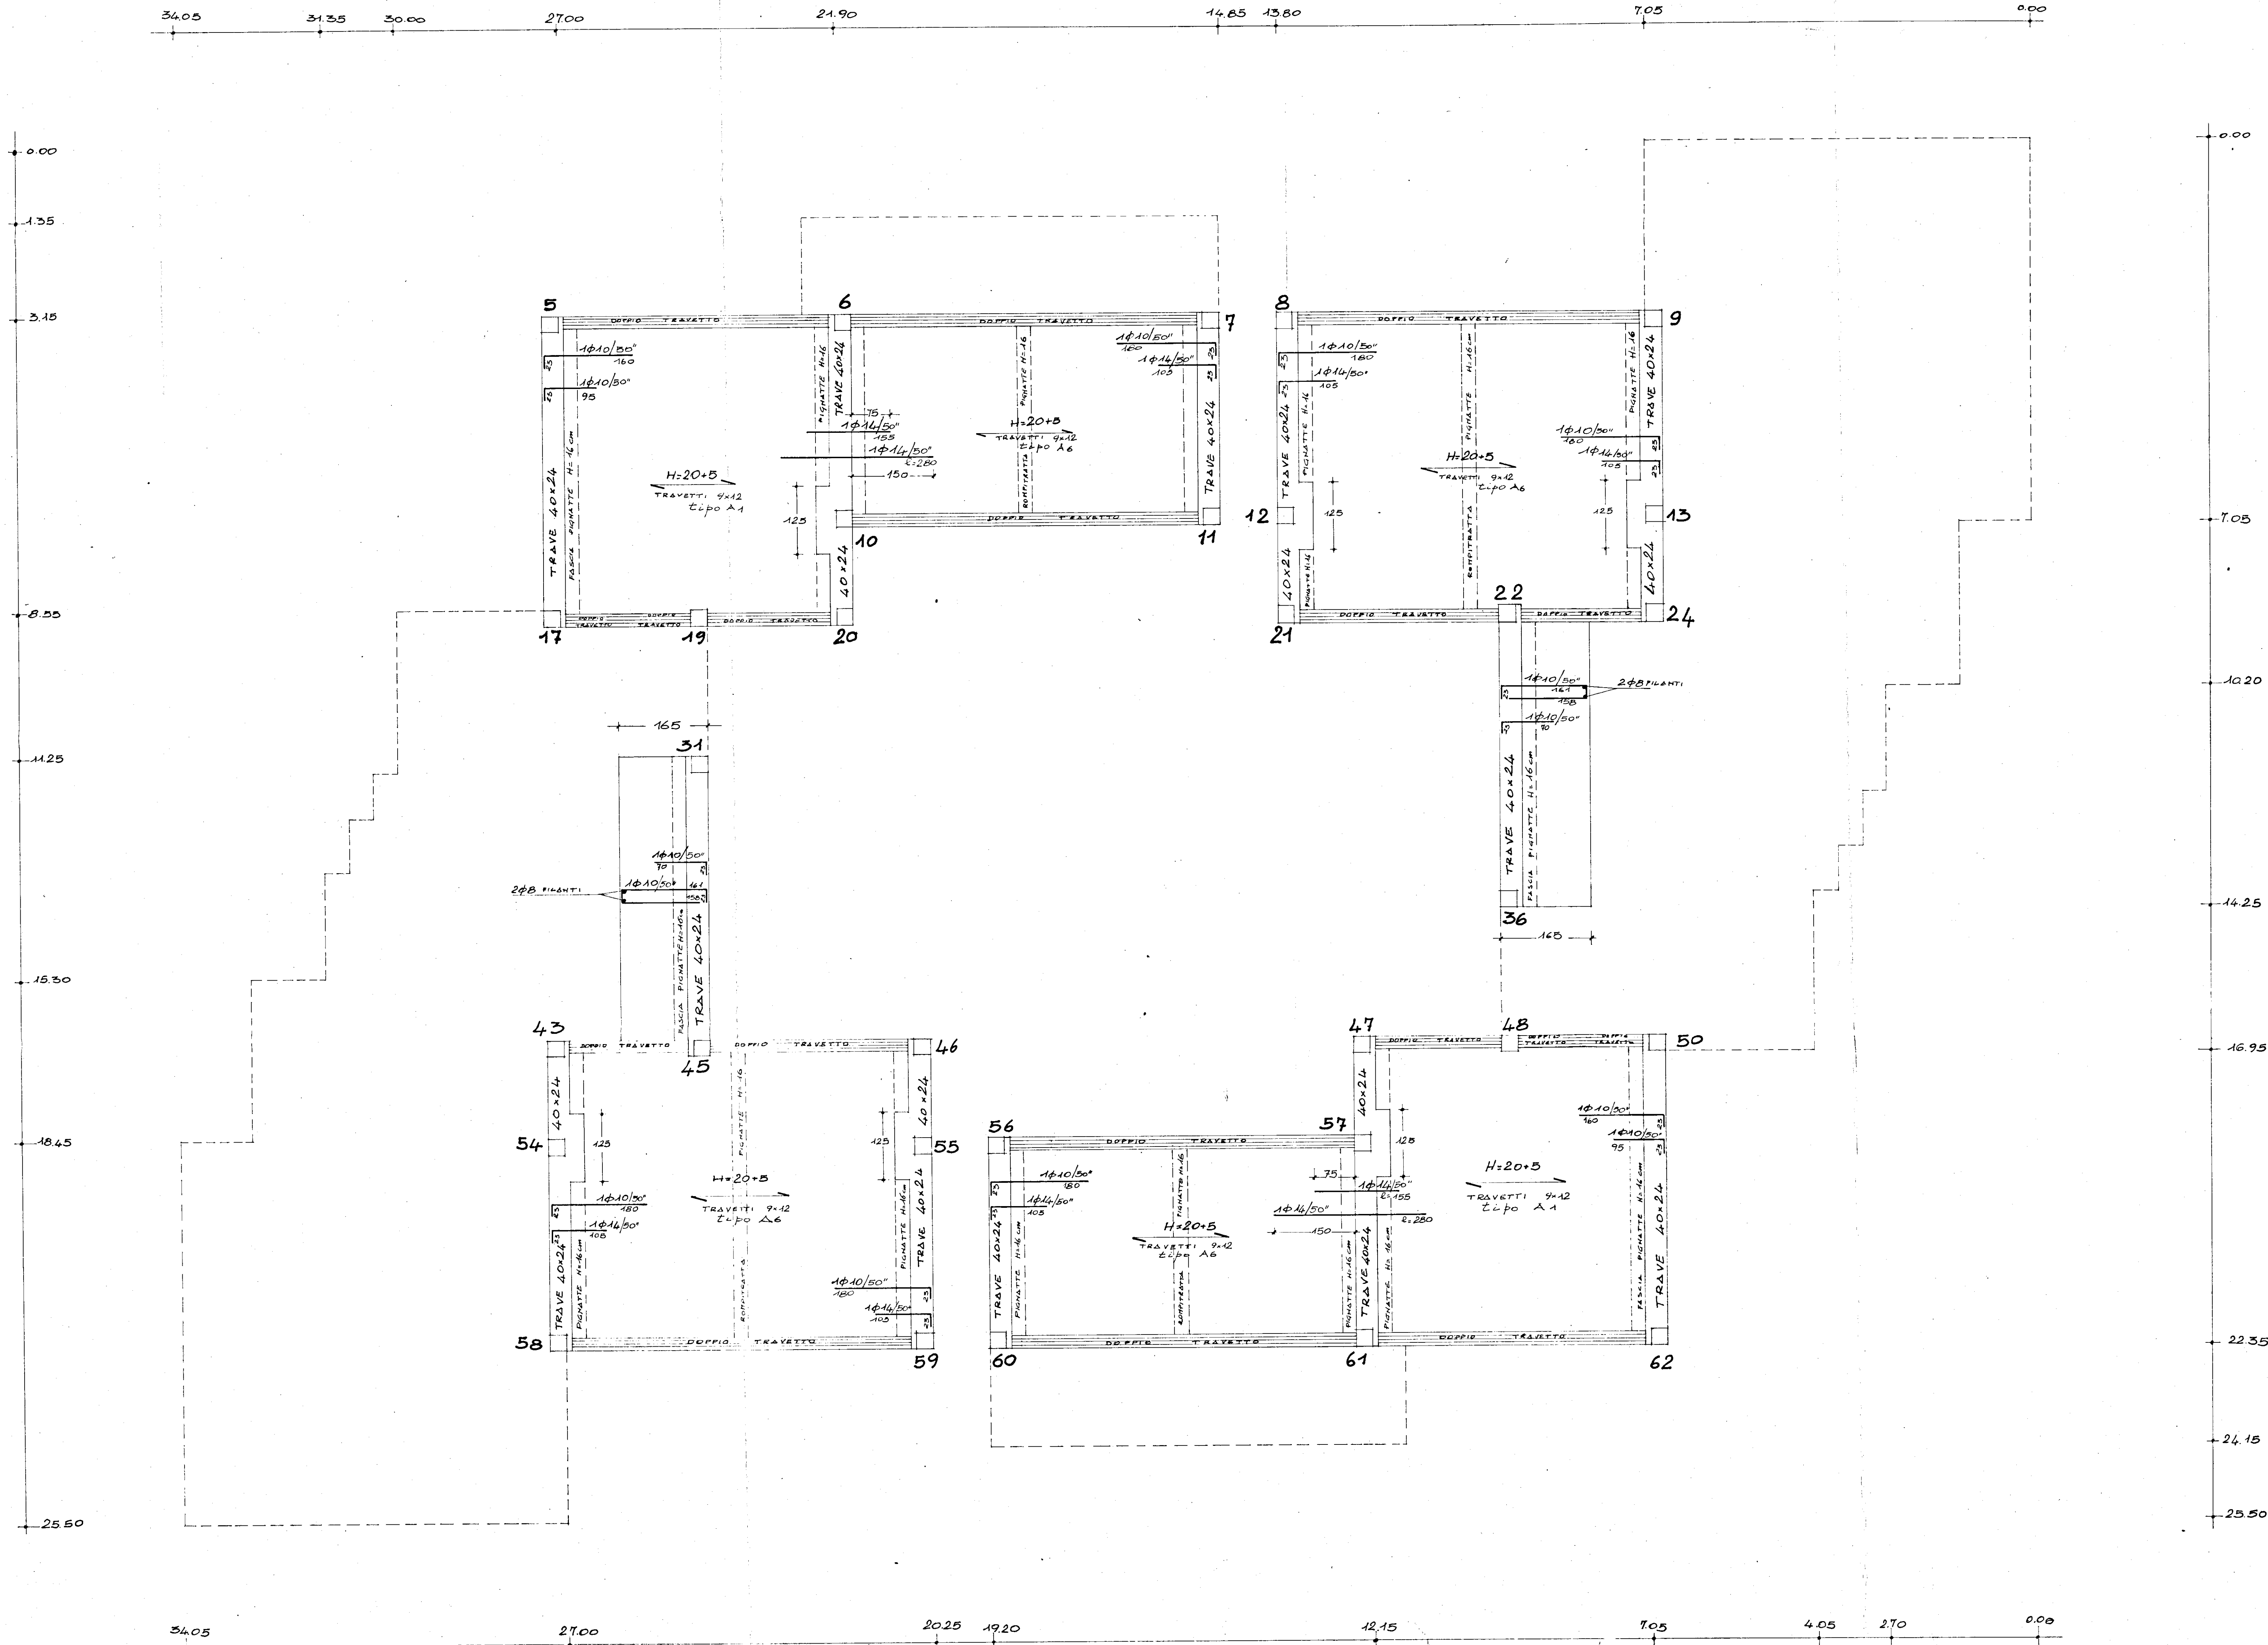

STRUTTURE	CEMENTO t. 1.00	DORAGGIO t. 1.00	CONGLOMERATO t. 1.00	ACCIAIO t. 1.00
FONDAZIONI	325	3.00	250	F.B38K
PILAESTRI	425	3.50	300	F.B38K
SOLAI	425	3.50	300	F.B44K
RIMANENTI STRUTTURE	325	3.50	300	F.B44K
PRESCRIZIONI PER IL CONGLOMERATO	CEMENTO t. 1.00	DORAGGIO t. 1.00	CONGLOMERATO t. 1.00	ACCIAIO t. 1.00
TRAVI	425	3.50	300	F.B44K
CARATTERISTICHE DELL'ACCIAIO	STAFFE t. 1.00	TONDI TESI t. 1.00	TONDI COMPRESI t. 1.00	F.B44K

note				
CARICHI DI PROGETTO				
PERMANENTI	RP. SOLAIO	250 kg/mq		
	INC. TRAVETTI	150 kg/mq		
	ARMATURA A INTRO NASCO	150 kg/mq		
	VITI DI TRAVETTI	350 kg/mq		
ACCIDENTALI		150 kg/mq		
ULTERIORI PRESCRIZIONI E NOTE				
PREDISPORRE SU TUTTI I SOLAI UNA ARMATURA DI RIPARTIZIONE A MAGLIA INCRUCIATA φ8/50				
DATA	MODIFICHE			FIRMA