# CASE POPOLARI IN OSTUNI - PAL.ne A1-A2 LOTTO 11° e 13°
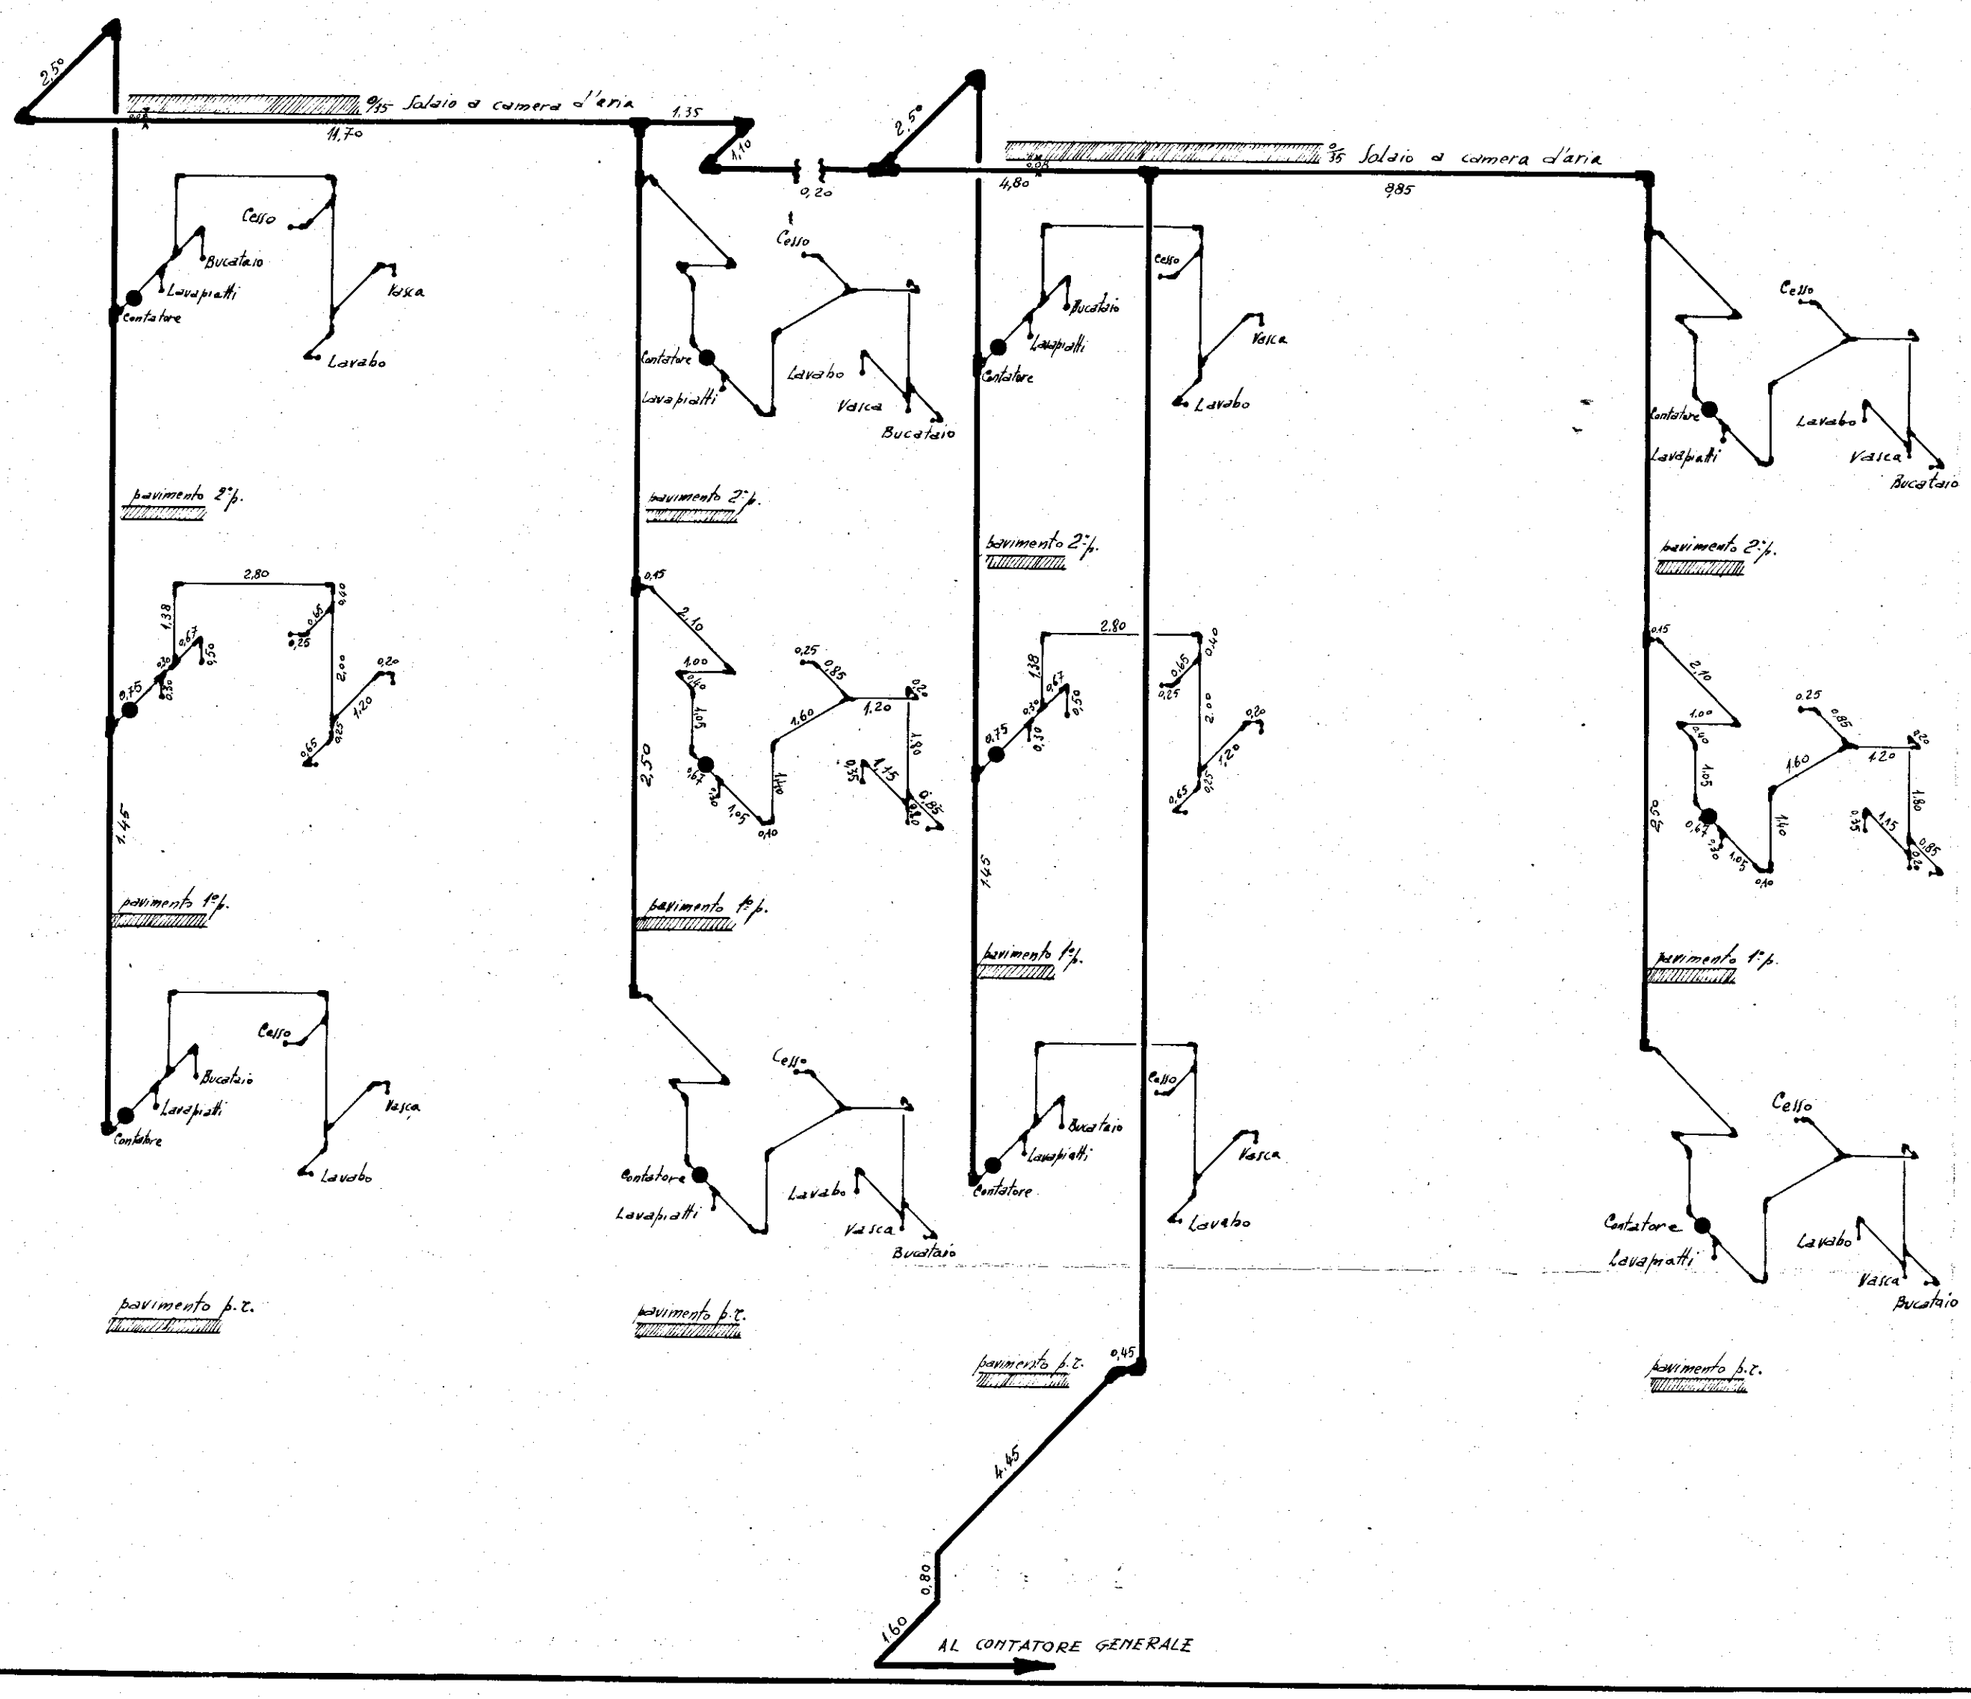
## - SCHEMA IMPIANTO IDRICO -