

istituto autonomo case popolari

— brindisi —

legge 8-8-1976 n. 457 110° bicennio 1982-83 COMPLET.
 programma intervento n. 008.101.1
 codice 3187400801

tav. **1**

progetto per la costruzione di alloggi popolari in FRANCAVILLA Fnd
 lotto comparto 8 piano di zona 107

ufficio progettazione
 I. G. C. P.
 brindisi

PLANIMETRIA GENERALE

alloggi n. 60 da mq. 81


scala 1:500
 25.01.1985

ALLINEAMENTI E QUOTE

FRANCAVILLA FONTANA - 4 GEN. 1985

DIRIGENTE L'UFFICIO TECNICO
 -Ing. Giuseppe di Grano-

SINDACO

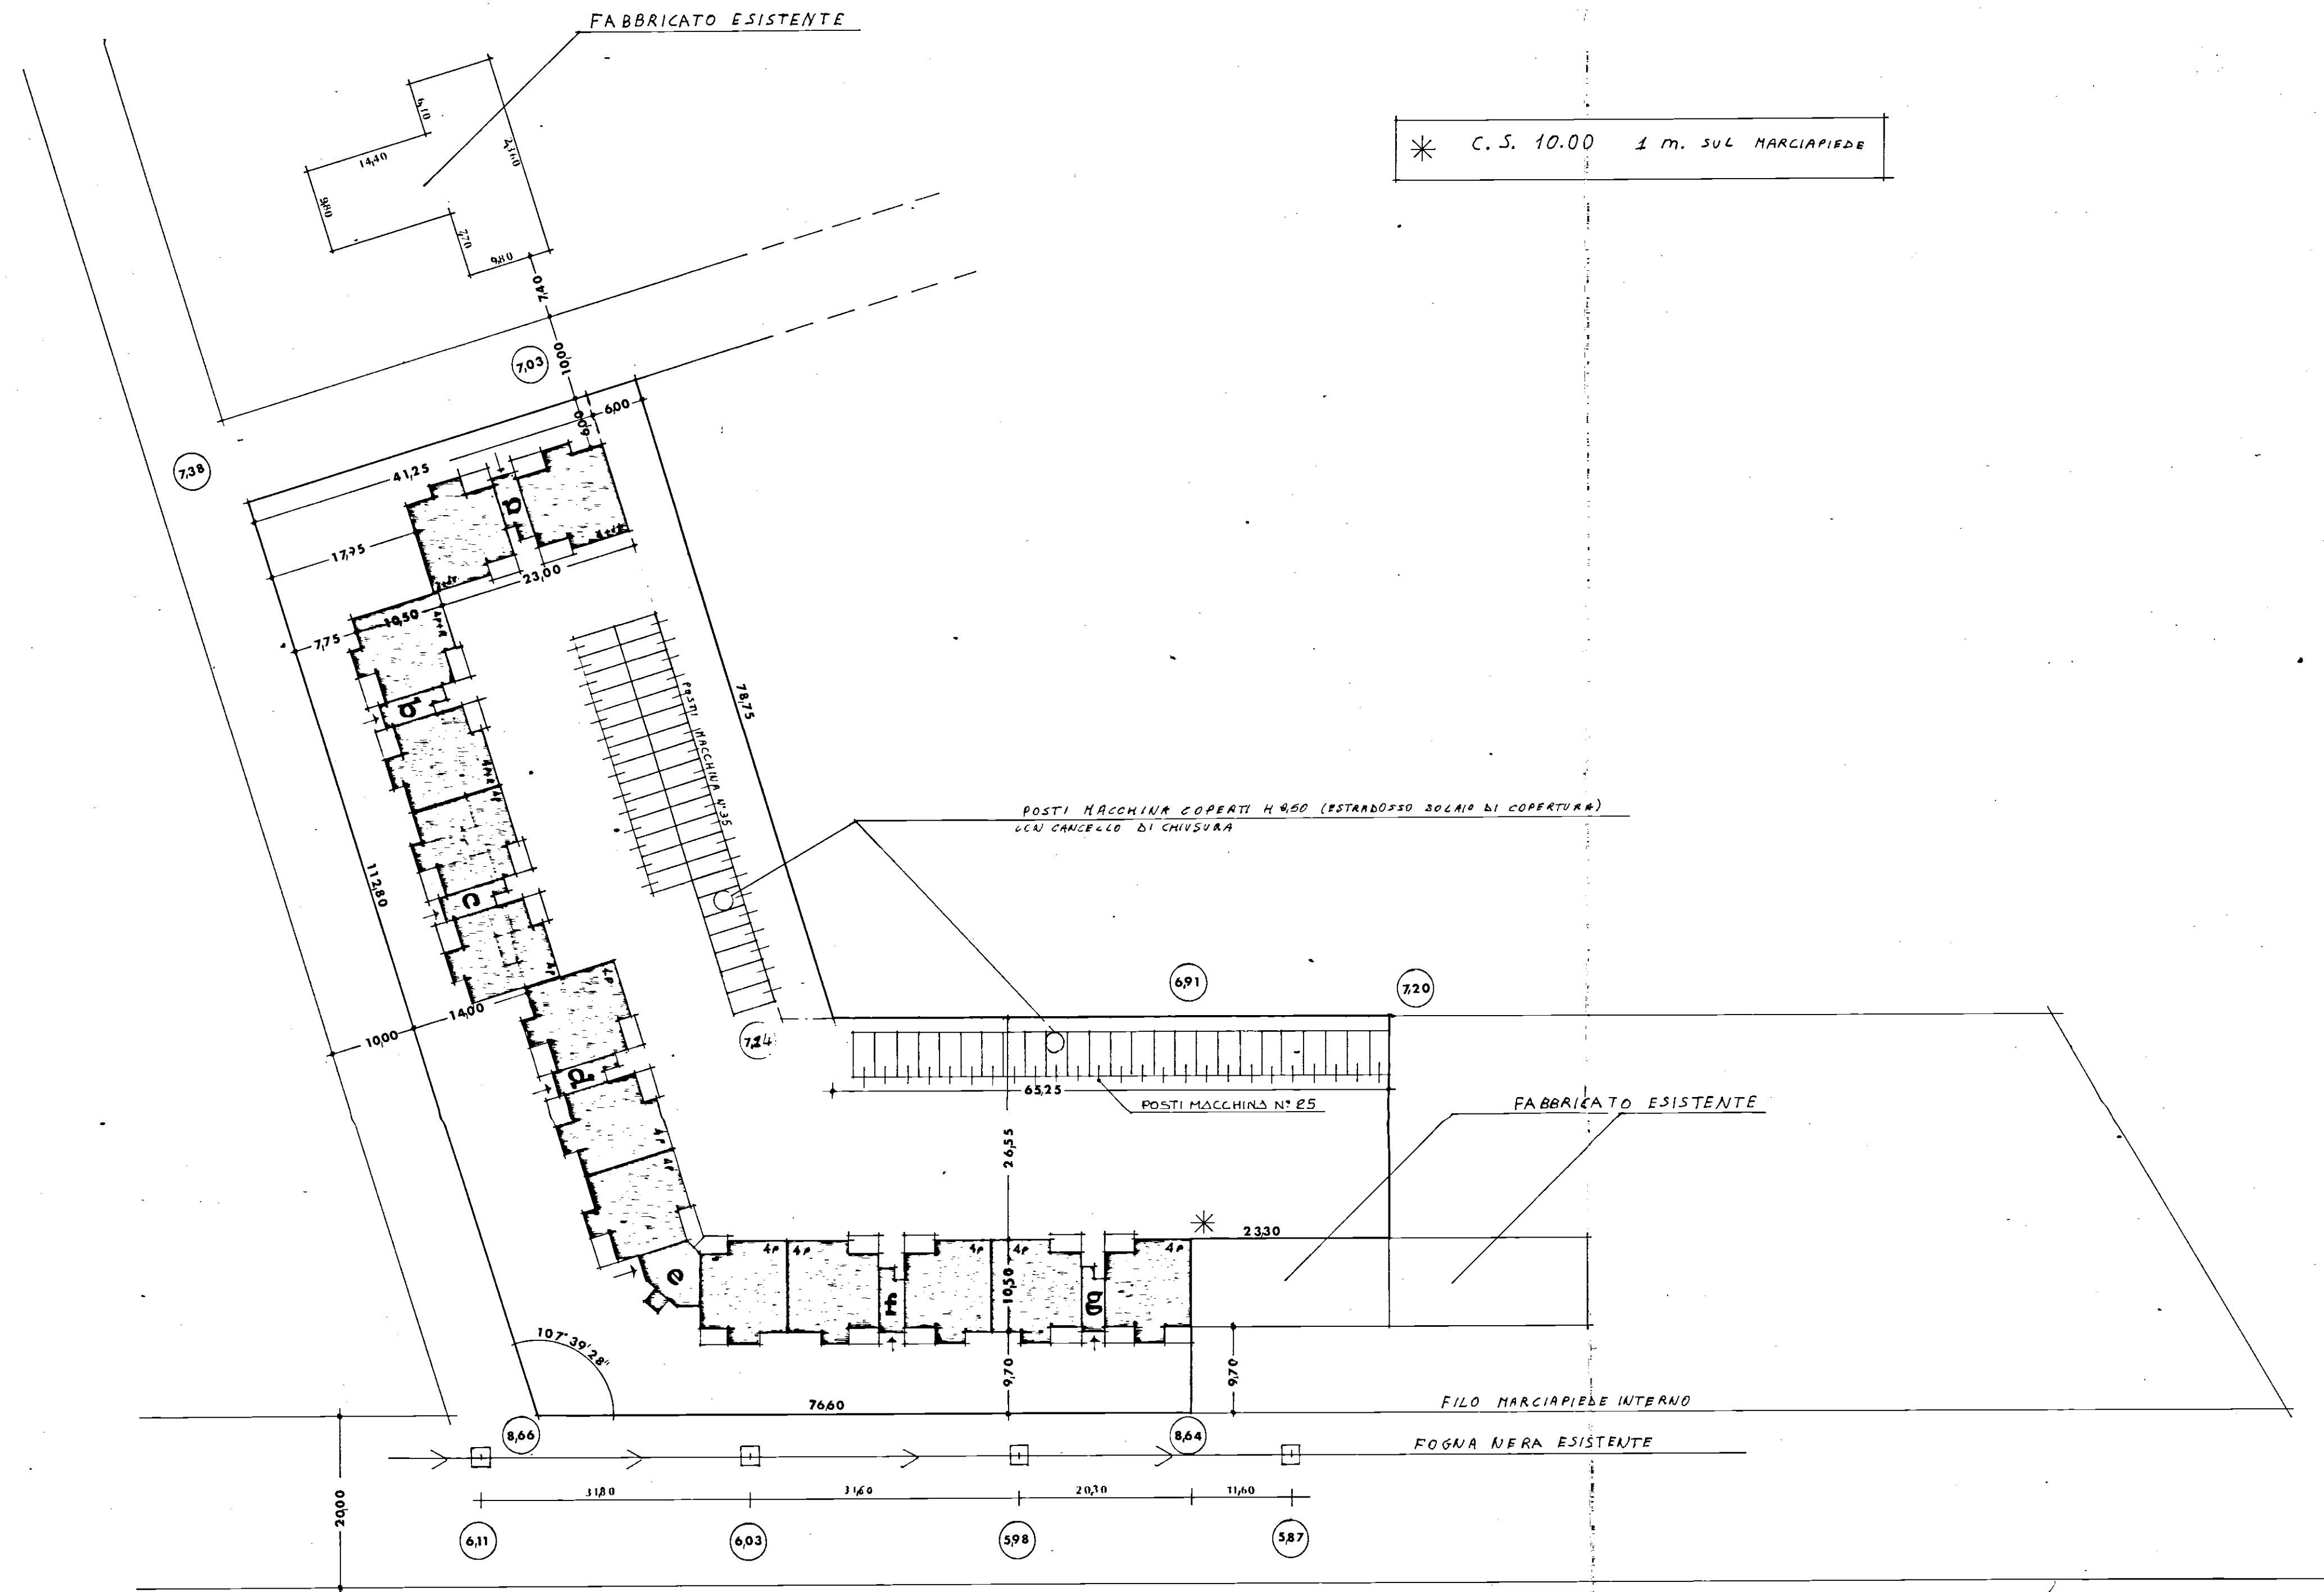

* C. S. 10.00 1 m. SUL MARCIAPIEDE