

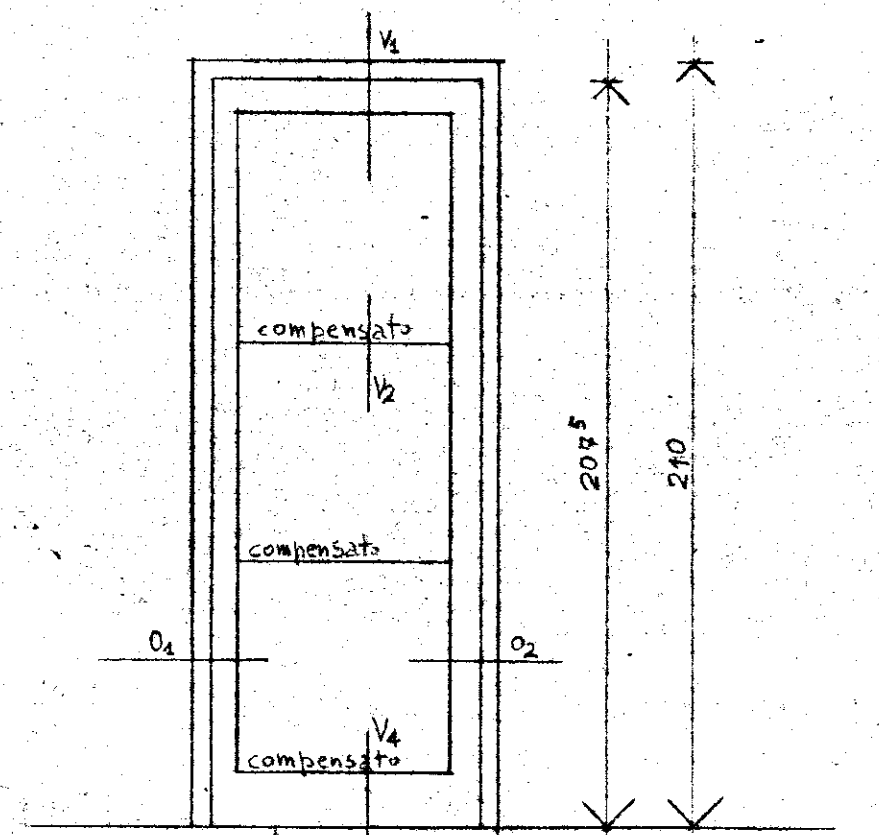
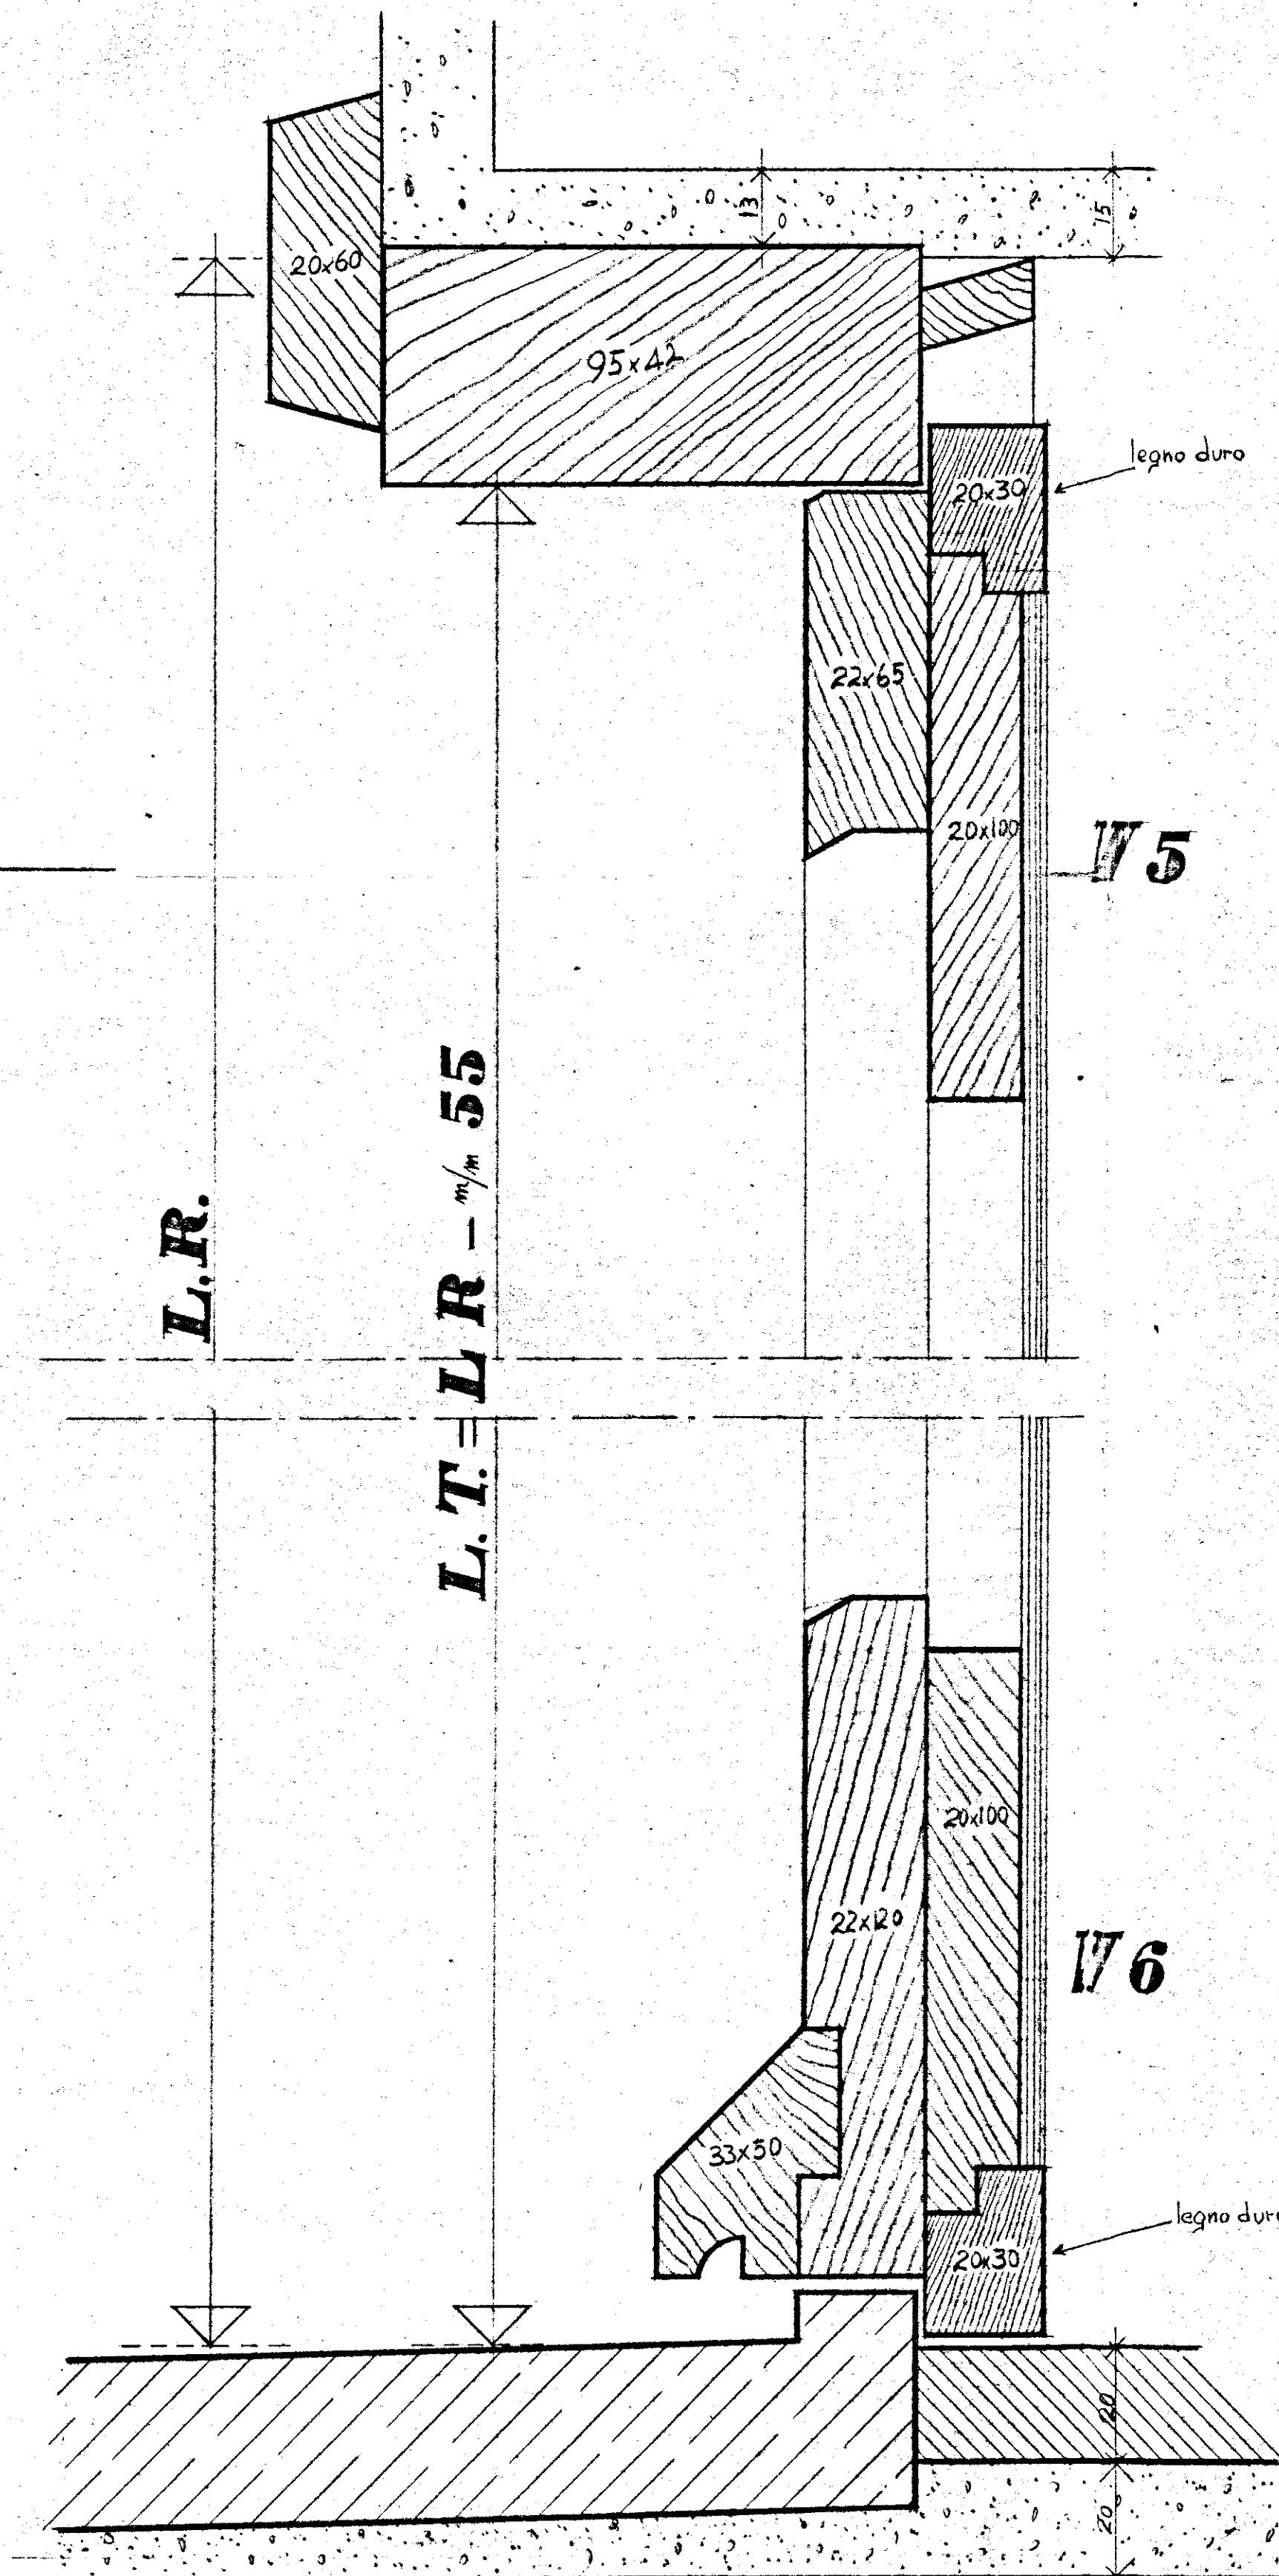


4-5	14	C.E.P. BRINDISI
12-3-4		QUARTIERE COORDINATO RIONE "PARADISO"
RAPP. 1:1		LOTTO 4 - FABB. 1-2-3-4 - LOTTO 5 - FABB. 1-2-3-4
25-2-1958		ESECUTIVI - PORTE INTERNE - PORTONCINO CAPOSCALA


PROE. ARCH. MARIO DERENZI - CAPOGRUPPO
 DOTT. ARCH. ROBERTO NICOLINI
 DOTT. ARCH. RAFFAELE CONTIGIANI
 DOTT. ARCH. MARINO LOMBARDI
 DOTT. ARCH. ANTONIO DE SANDO
 DOTT. ARCH. GIUSEPPE CAMPOS-VENUTI

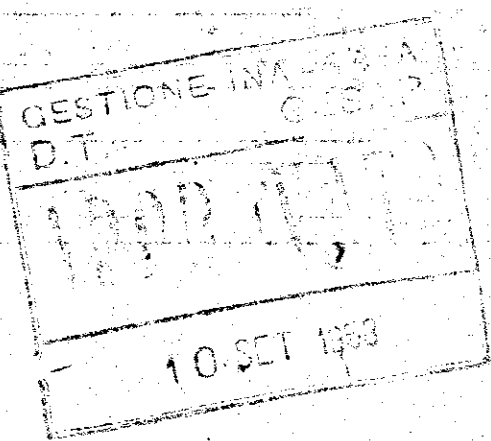


TIPO B BUSSOLA AD UNA PARTITA
 RAPP. 1:20

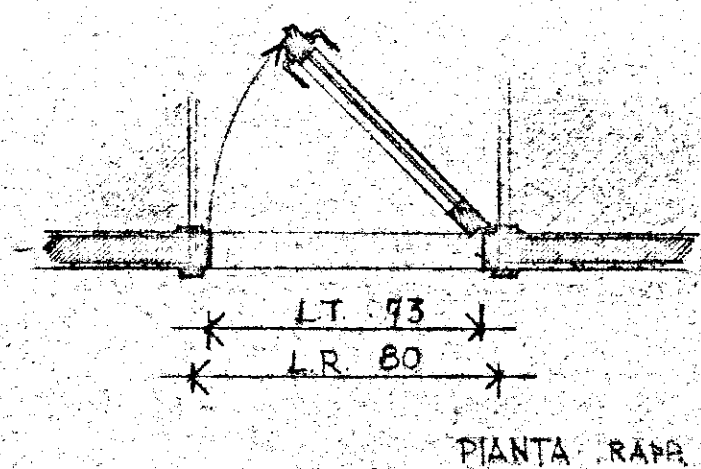

PIANTA RAPP. 1:20

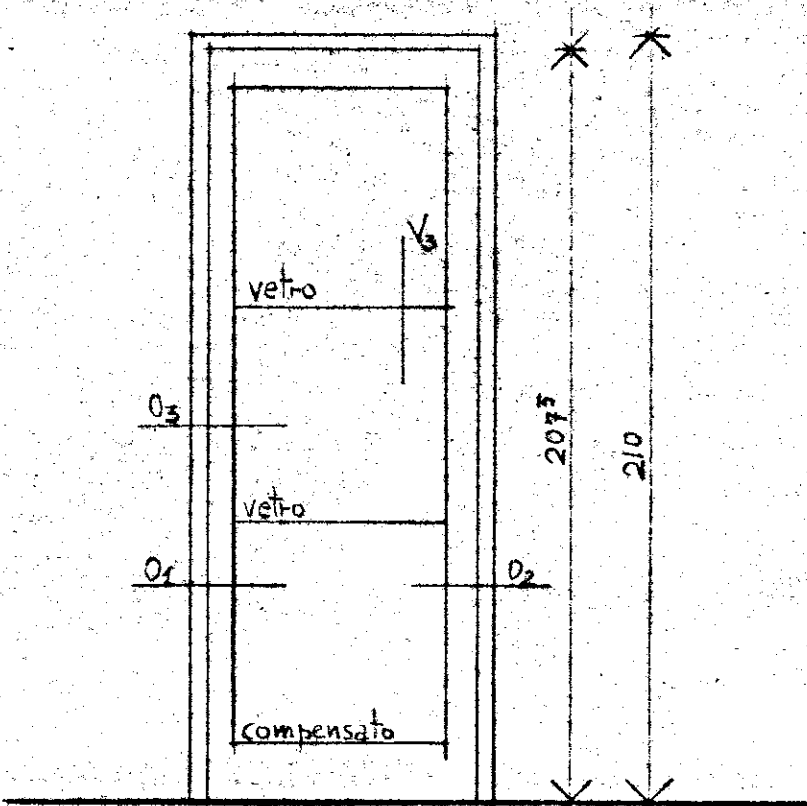

TIPO A BUSSOLA AD UNA PARTITA CON
 SPECCHIO A VETRI RAPP. 1:20

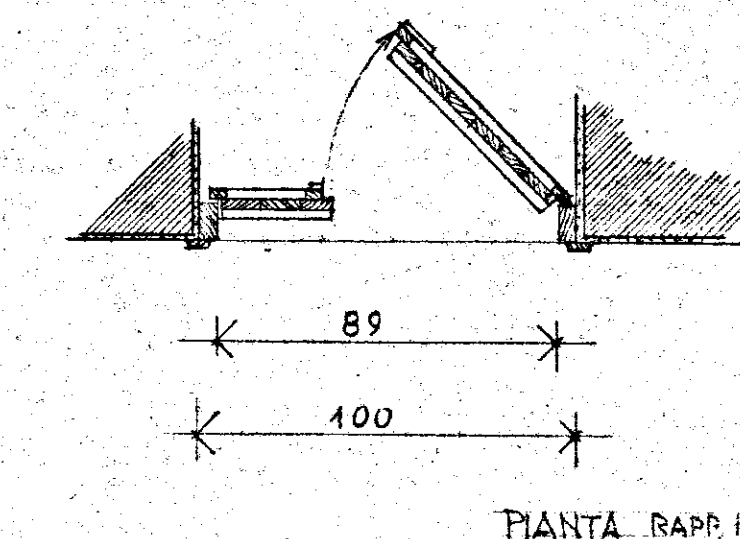

PIANTA RAPP. 1:20

