CASE PER CONTADINI IN S. VITO DI N. - ES. 1965
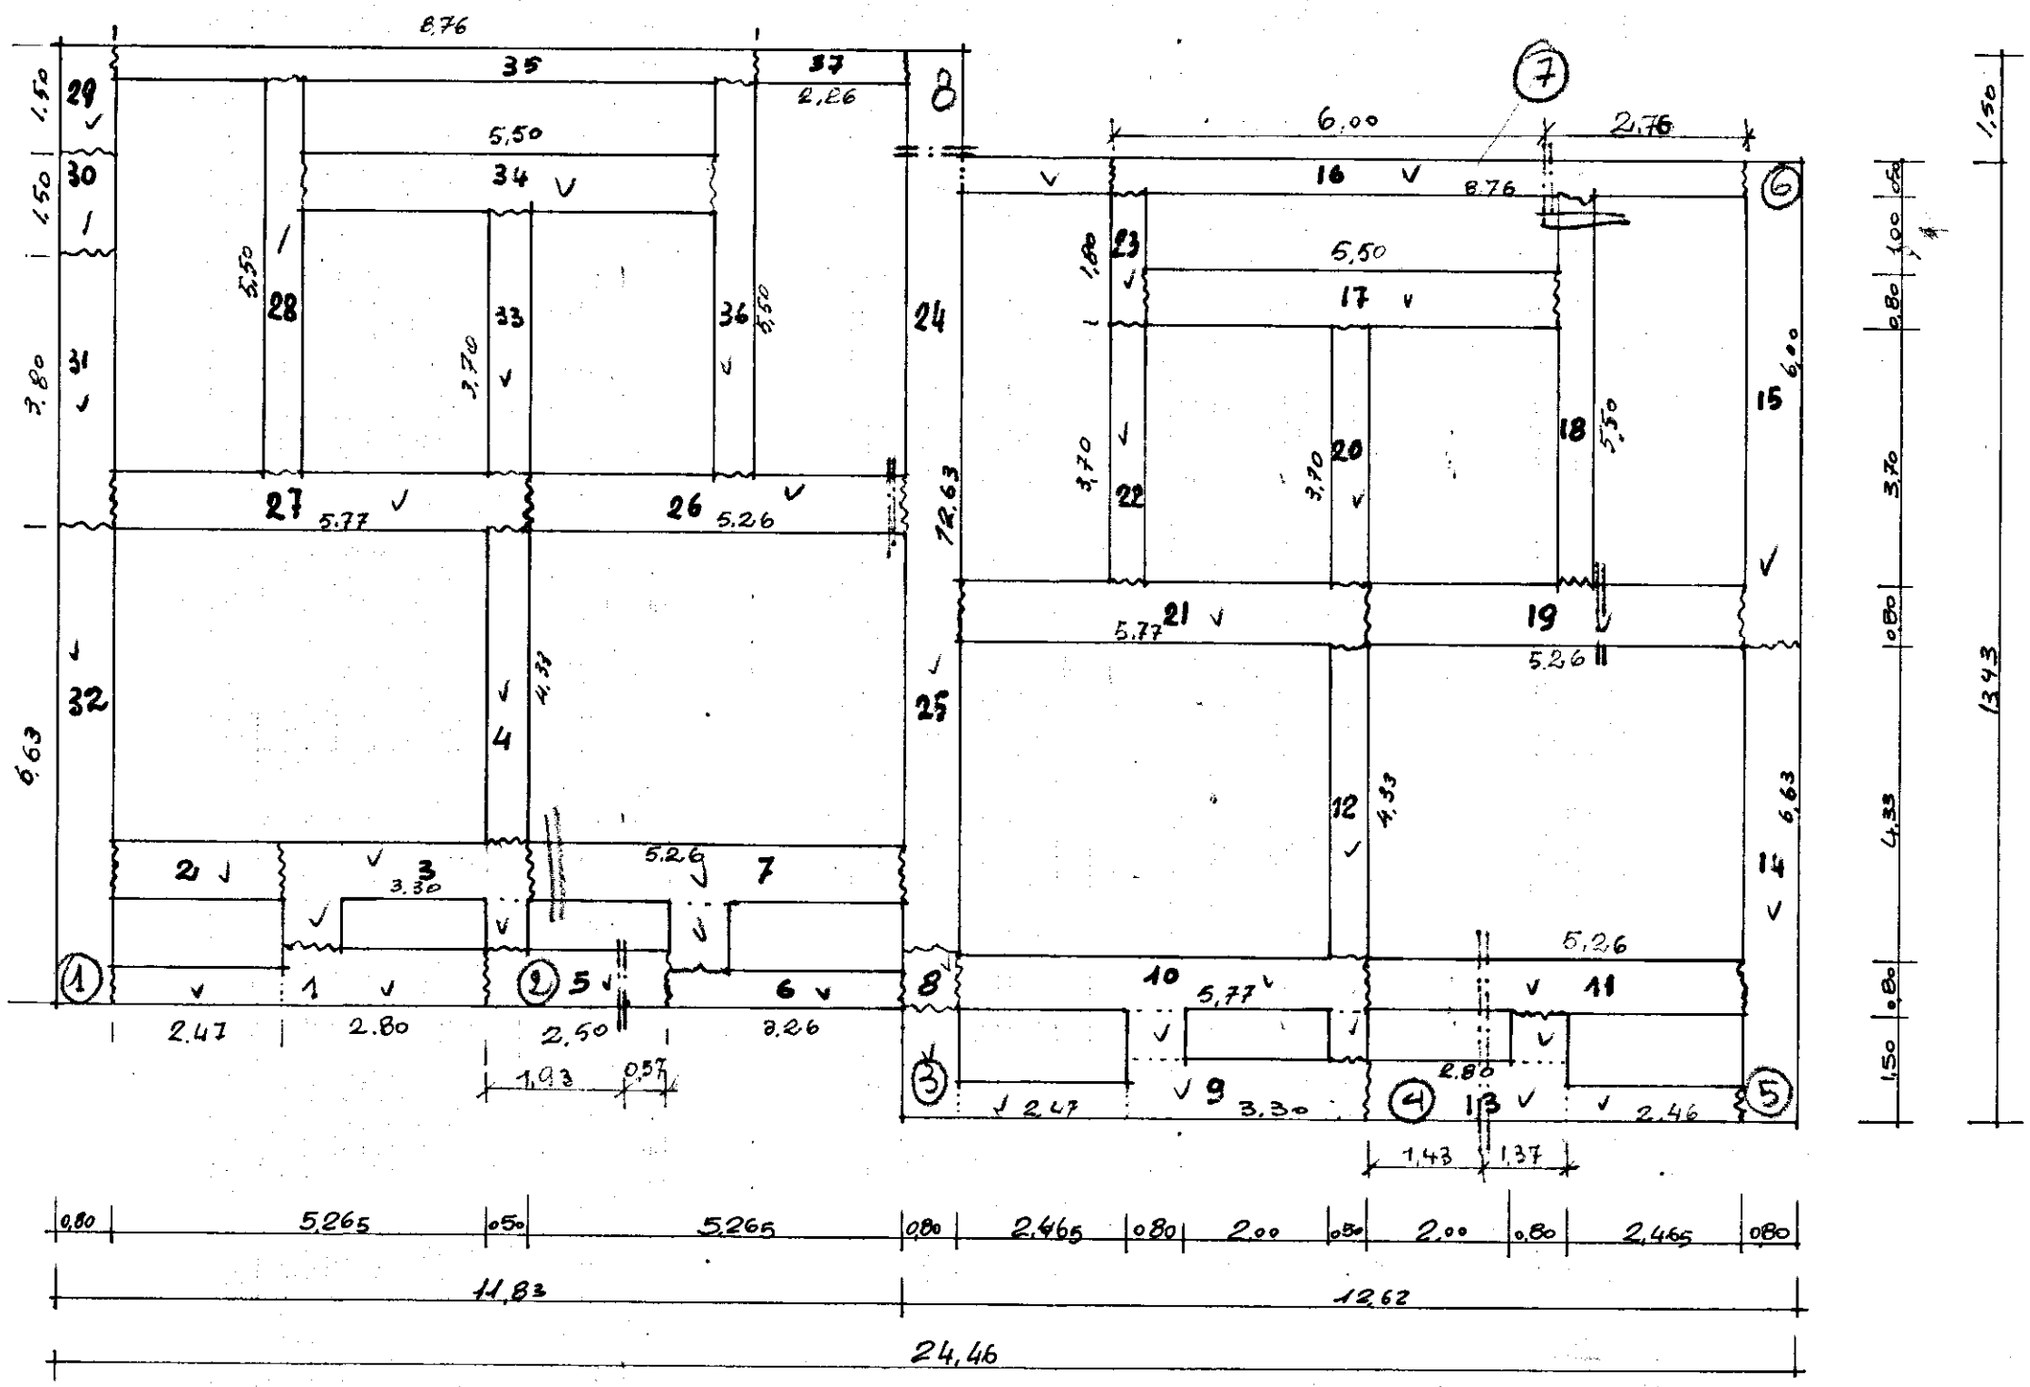
PAL C - PIANTA FONDAZIONE