


GESTIONE CASE LAVORATORI		INTERVENTO N° 1211		I.A.C.P.	
LEGGE 14/2/63 N° 60		3° TRIENNIO		N° 8	
QUARTIERE S. ELIA - BRINDISI		data 21-5-74		agg	
Progetto delle strutture		agg		agg	
EDIFICIO ABIS		rapp. 1:50			
SOLAIO PIANO TIPO					
Dott. Arch. E. NESPEGA	Edilizia				
Dott. Ing. A. CORRADO	Edilizia				
Dott. Ing. F. CARADORINI	Proge. Costi				
Dott. Ing. M. BOLOGNESE	Strutte Calc.				
Dott. Ing. N. VIVARELLI	Imp. Tecnici				

SOLAIO H=25"
ZONA
RIBASSATA H=18"
I=50"

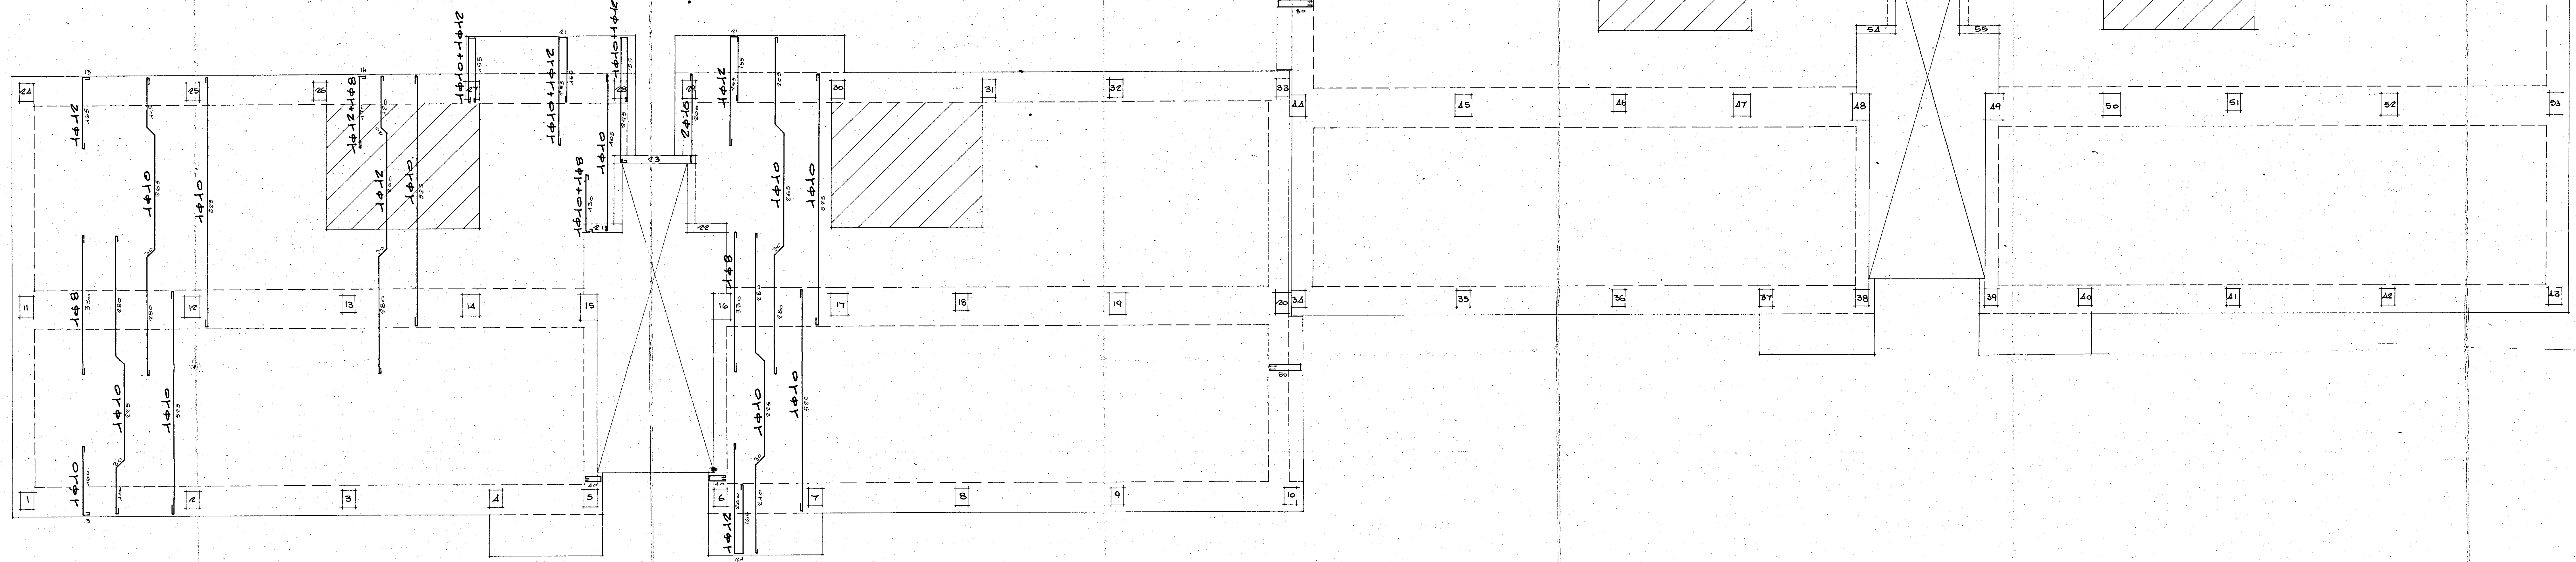

CALCESTRUZZO CLASSE R/250
ACCIAIO A9-A2-50