# CASE POPOLARI IN BRINDISI - LOTTO 25° (A RISCATTO)

LETTURE-PIANO-CAMPAGNA : 1

FONDAZIONE : 1

tutto vale alla data del 6/2/59

SCALA 1:100

C.S. = 1,44
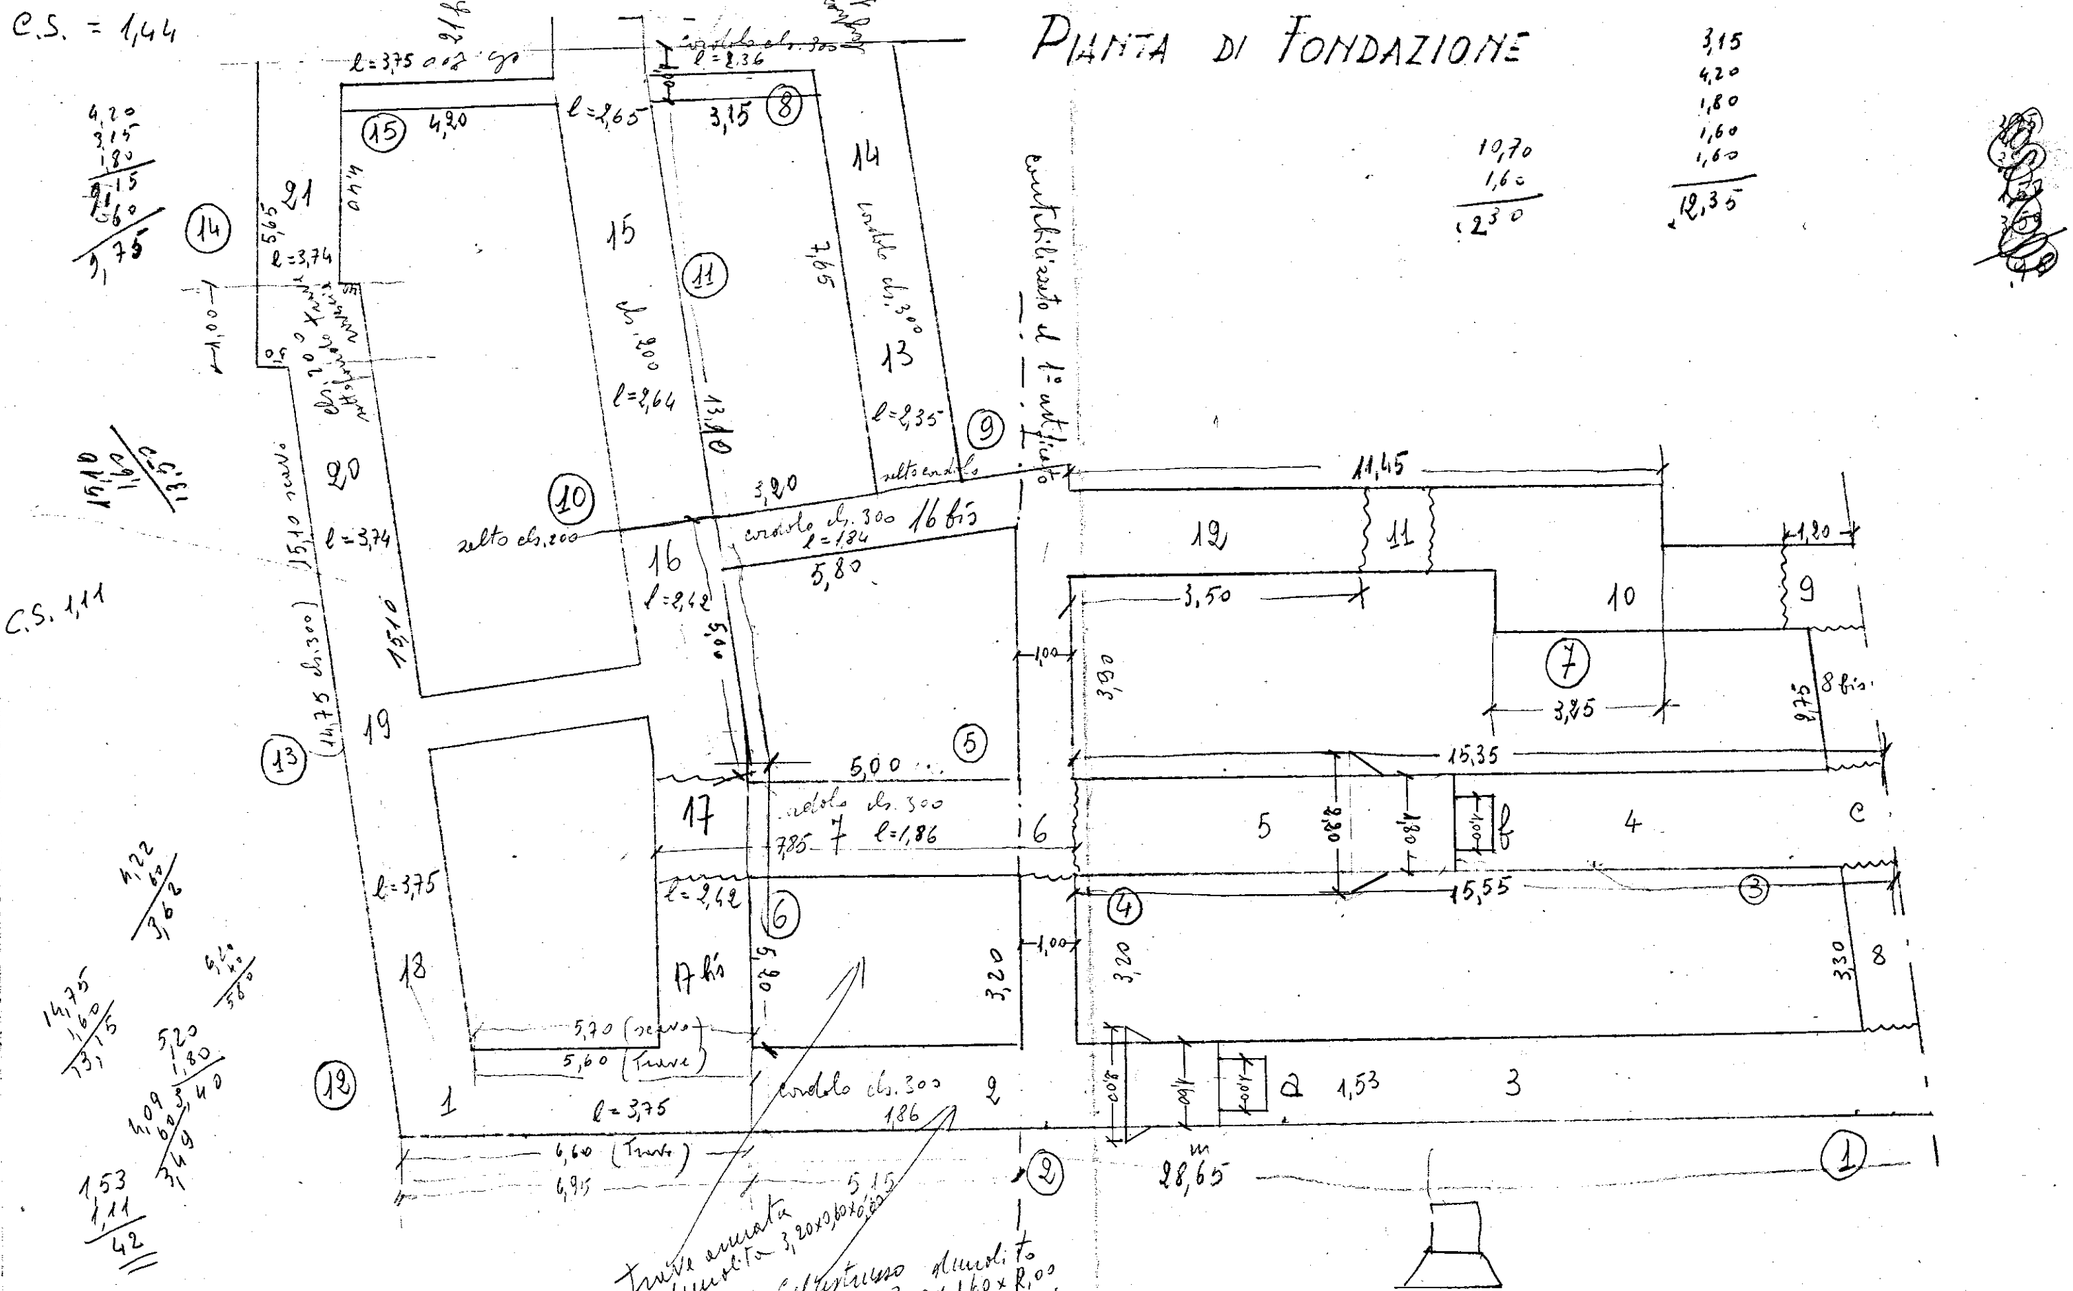
## PIANTA DI FONDAZIONE