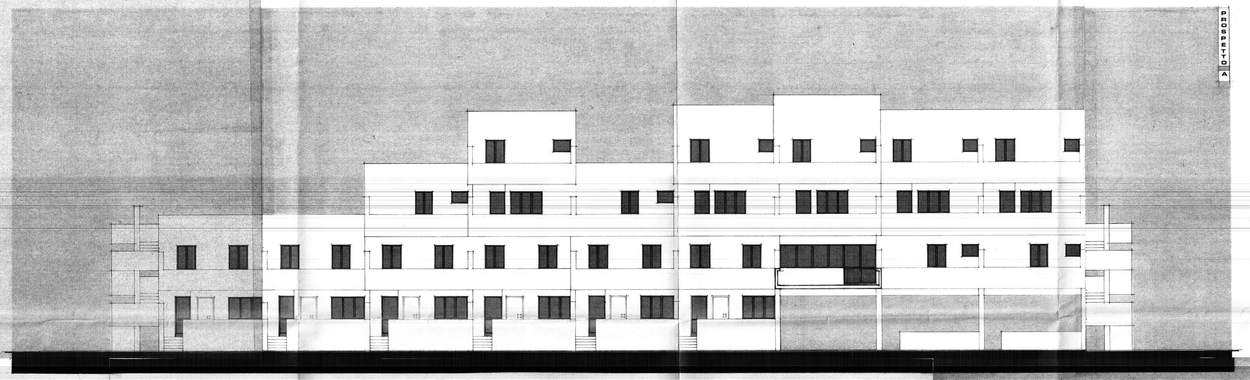

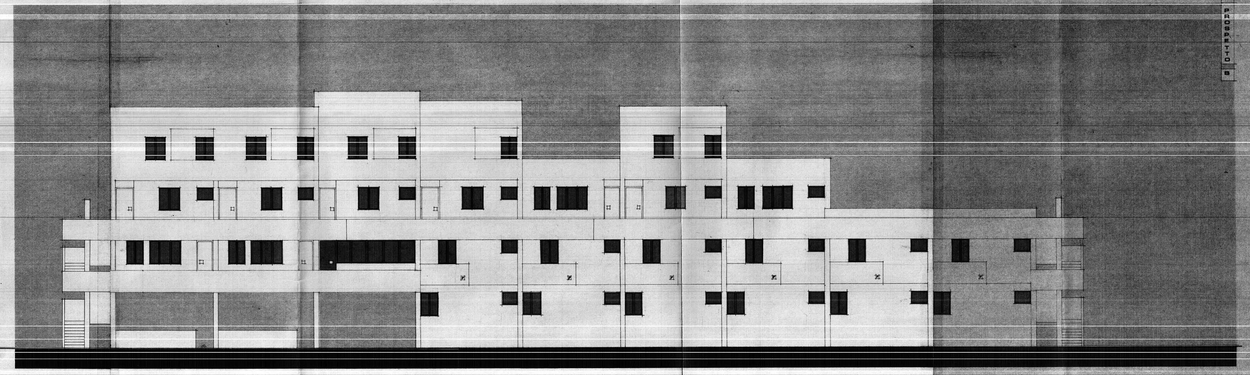

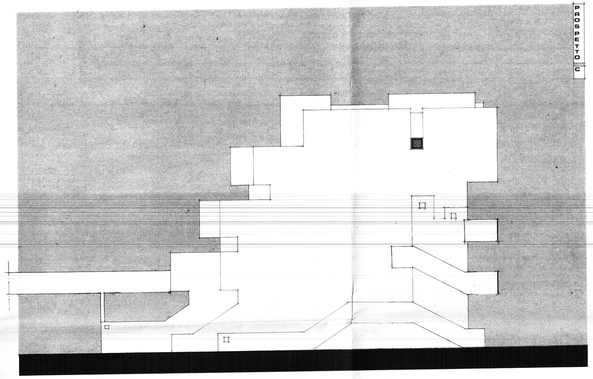

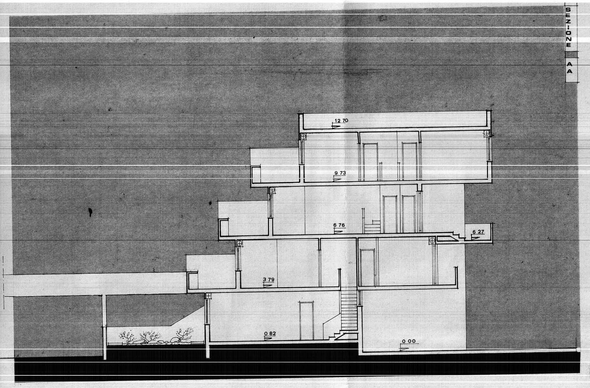

VISTO IL C.E.C. CAPO

COMMISSIONE EDILIZIA
17 GIU 1978
PARERE FAVOREVOLE

SINDACO

ISTITUTO AUTONOMO CASE POPOLARI - BR

LEGGE 8 AGOSTO 1977 N. 513 PROGRAMMA INTERVENTO 001 66 1

PROGETTO PER LA COSTRUZIONE DI ALLOGGI POPOLARI IN BRINDISI

RIONE PERRINO LOTTO D 5/6/7/8

ALLOGGI N. 40 (24 DA MQ. 95 E 16 DA MQ. 45)

EDIFICIO A SPINA D_2 ALLOGGI N 11 DA 95 m² E N 4 DA 45 m²

PROSPETTI E SEZIONI

SCALA 1:100

DATA

DIRETTORE TECNICO
(Dott. Arch. Fiorio ORESTA)

PROGETTAZIONE
BRINDISI

TAV. 7