CENTRO SOCIALE TIPO M1 N° 10

OSSATURA PER TRAMEZZE INTERNE

TIPO	N° per 1 CS	N° per 10 CS
TELAI DA 640 x 3288	71	710
" " 640 x 3068	34	340
" A "C" [L] DA 3100	32	320
" " " " " 3100 300 x 188		
ELEMENTO VERTICALE DA 3100 DESTRO	21	210
" " " " SINISTRO	1	10
" " " 3320 DESTRO	4	40
" " " " SINISTRO	2	20
" " CON ARRIVO PANNELLO DA 3100 SIN.	4	40
" " " " " " DESTR	3	30
IMBOTTO D'ANGOLO DA 3050	3	30
" DI MONTANTE DA 3050	29	290
TELAI AD "U" 20x40x20 TIPO (A) DA 7000	4	40
" " " " " (B) " 815	2	20
" " " " " (C) " 1220	2	20
" " " " " (F) " 2600	1	10
" " " " " (G) " 3535	1	10
" " " " " (H) " 2270	2	20
" " " " " (I) " 520	2	20
" " " " " (L) " 1535	2	20
" " " " " (M) " 2200	1	10
" " " " " (N) " 340	4	40
" " " " " (O) " 2580	2	20
" " " " " (P) " 1080	4	40
" " " " " (Q) " 2415	6	60
" " " " " (S) " 2435	2	20
" " " " " (U) " 3470	2	20
" " " " " (V) " 3400	2	20
" " " " " (Z) " 1210	4	40
" " " " " (W) " 2155	2	20
" " " " " (AM) " 5800	4	40
" " " " " (AO) " 1235	2	20
GUARNIZIONE IN PLASTICA SEMIRIGIDA ml.	200	2000
PIASTRINA DI FISSAGGIO l = 30	210	2100
ELEM. DI CHIUSURA SUPERIORE TRAMEZZE W.C. SV. 310 l = 2600	3	30
" " " " " " l = 1300	3	30
IMBOTTI AL ANGOLO RIVEST. PERIM. PILASTRI INTERNI HE 120 SV. 182 x 2990	2	20
" " " " " " " " x 3000	2	20
ELEM. DIST. RIV. PILASTRI INTERNI TUBO 30x10 x 10/10 x 114	16	160
ELEM. ORIZZ. RIV. INTERC. VELELRYTE IN LTE 6 G	1	10
ELEM. ATTACCO PORTA ALTRAMEZZE W.C. SV. 182 x 879	2	20
" " " " " " " x 679	3	30
" " " " " " " x 2175	10	100

N.P. s.p.A.

IVAP S.p.A. - Bari

scala	disegnatore	controllo	data

Disegno N.	Denominazione	Materiale

Agg. il 12-12-74
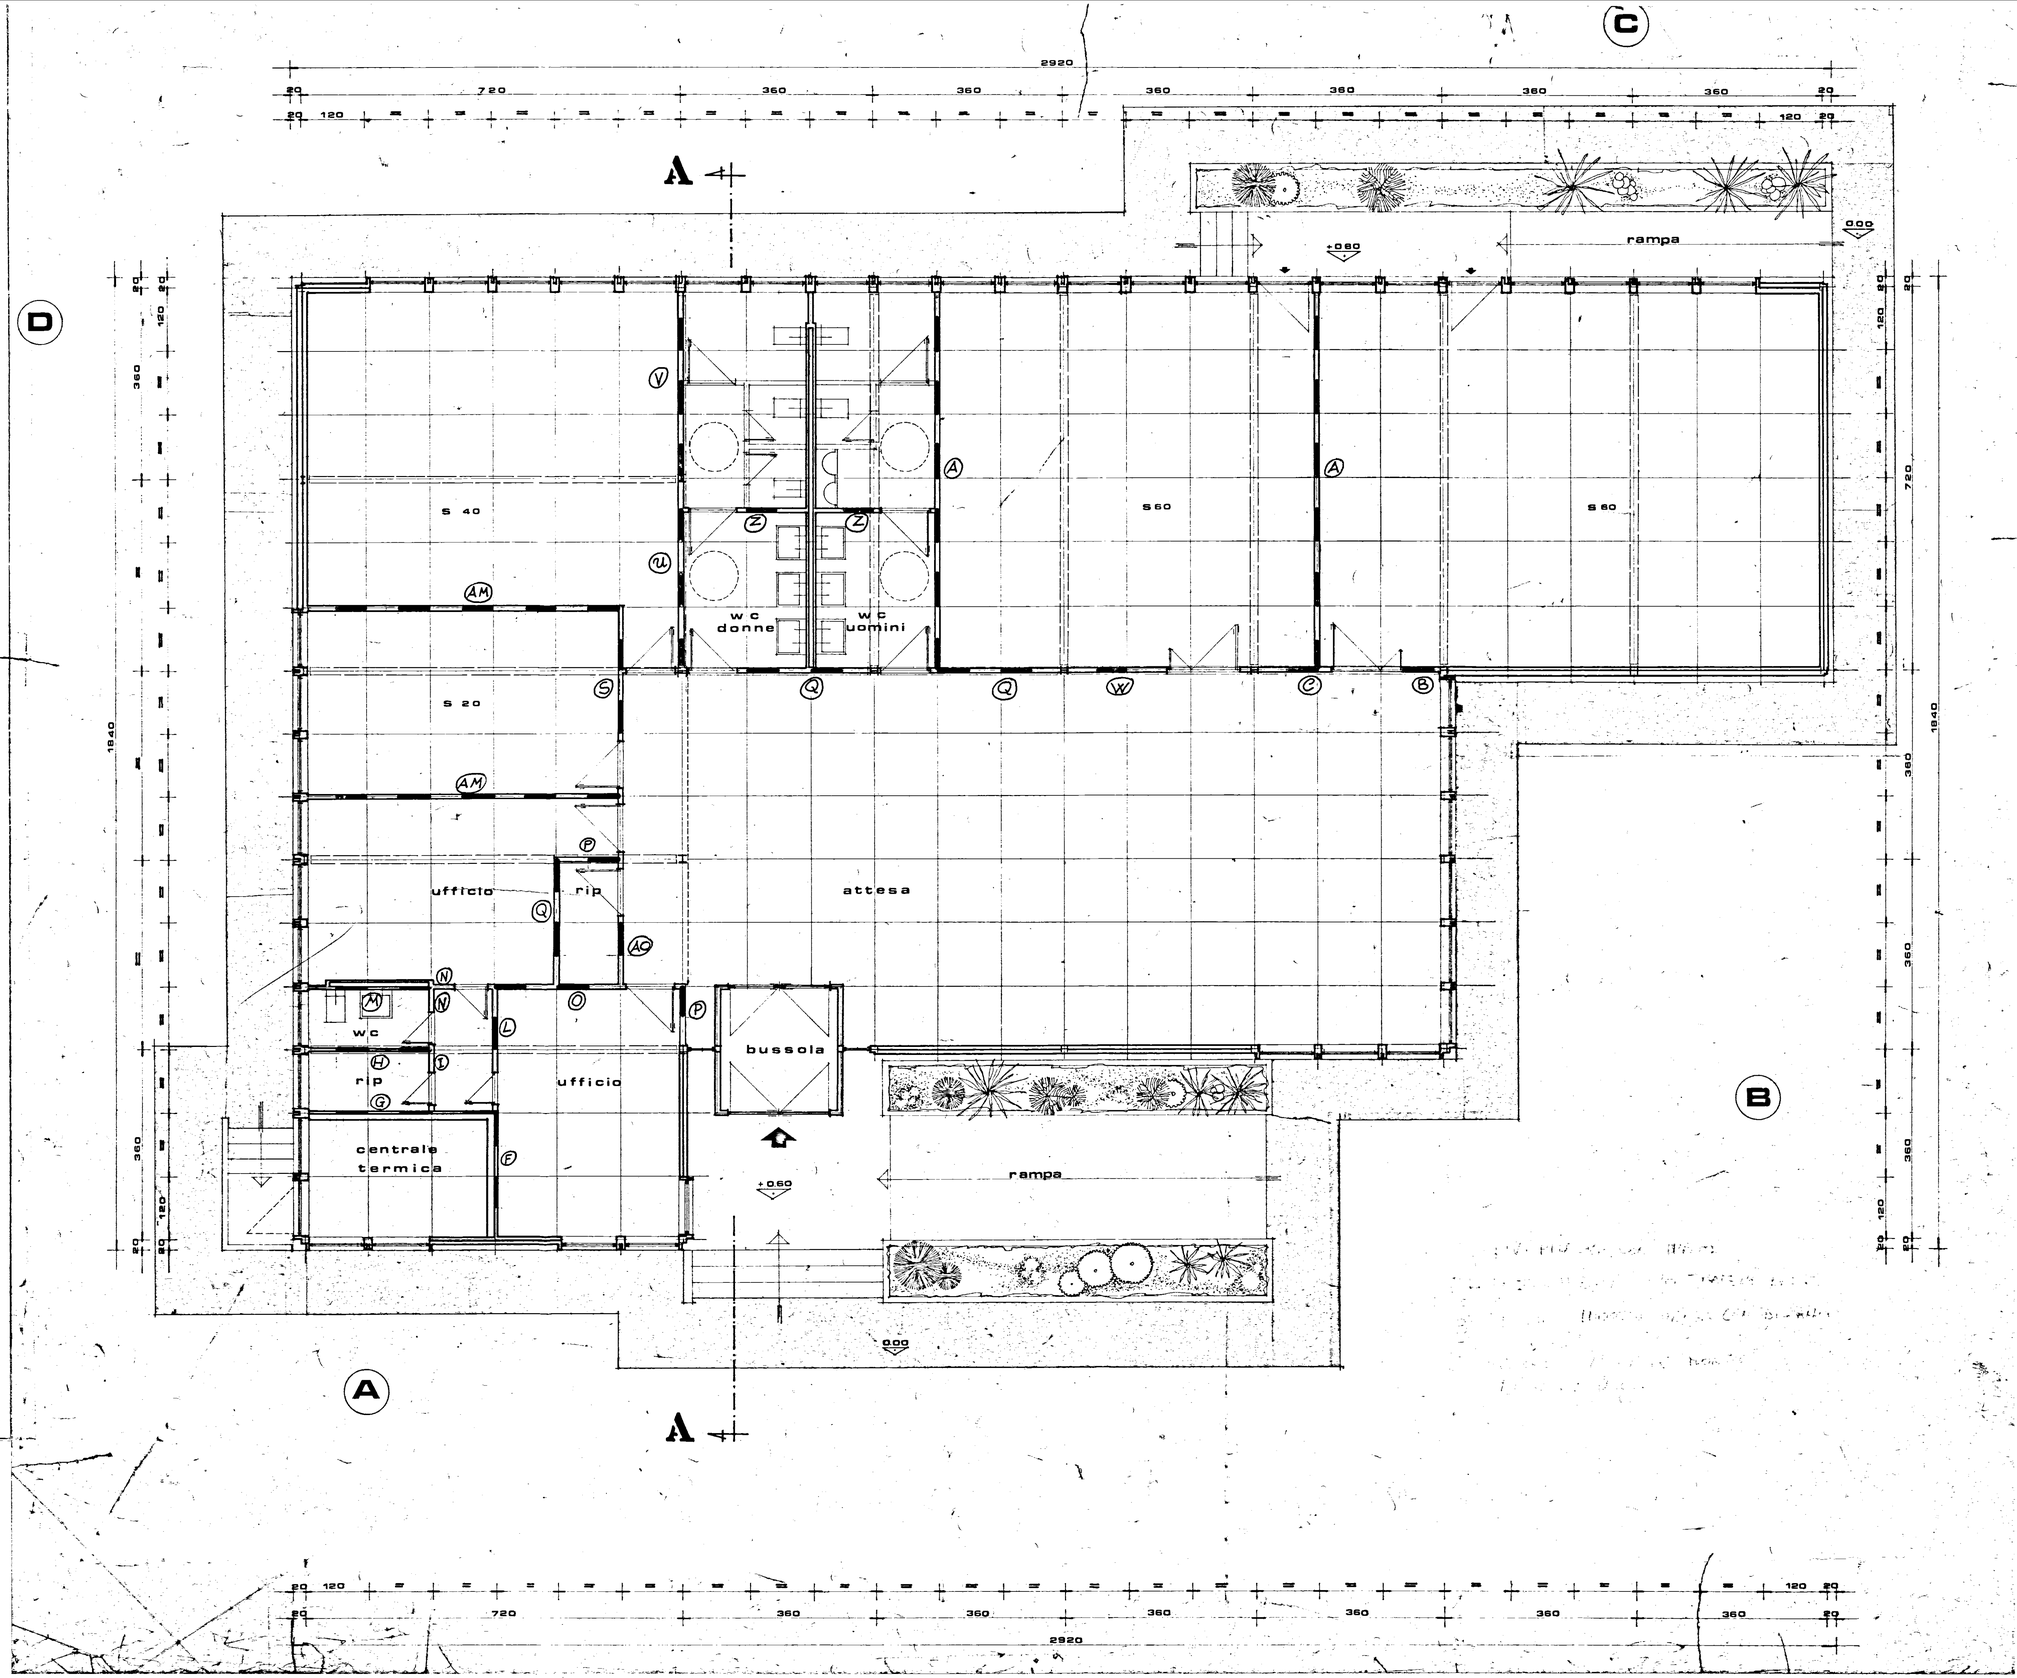
GRUPPO — Cod. — Descrizione
SOTTOGRUPPO — Cod. — Descrizione
PARTICOLARE — Cod. — Descrizione — Progr.