


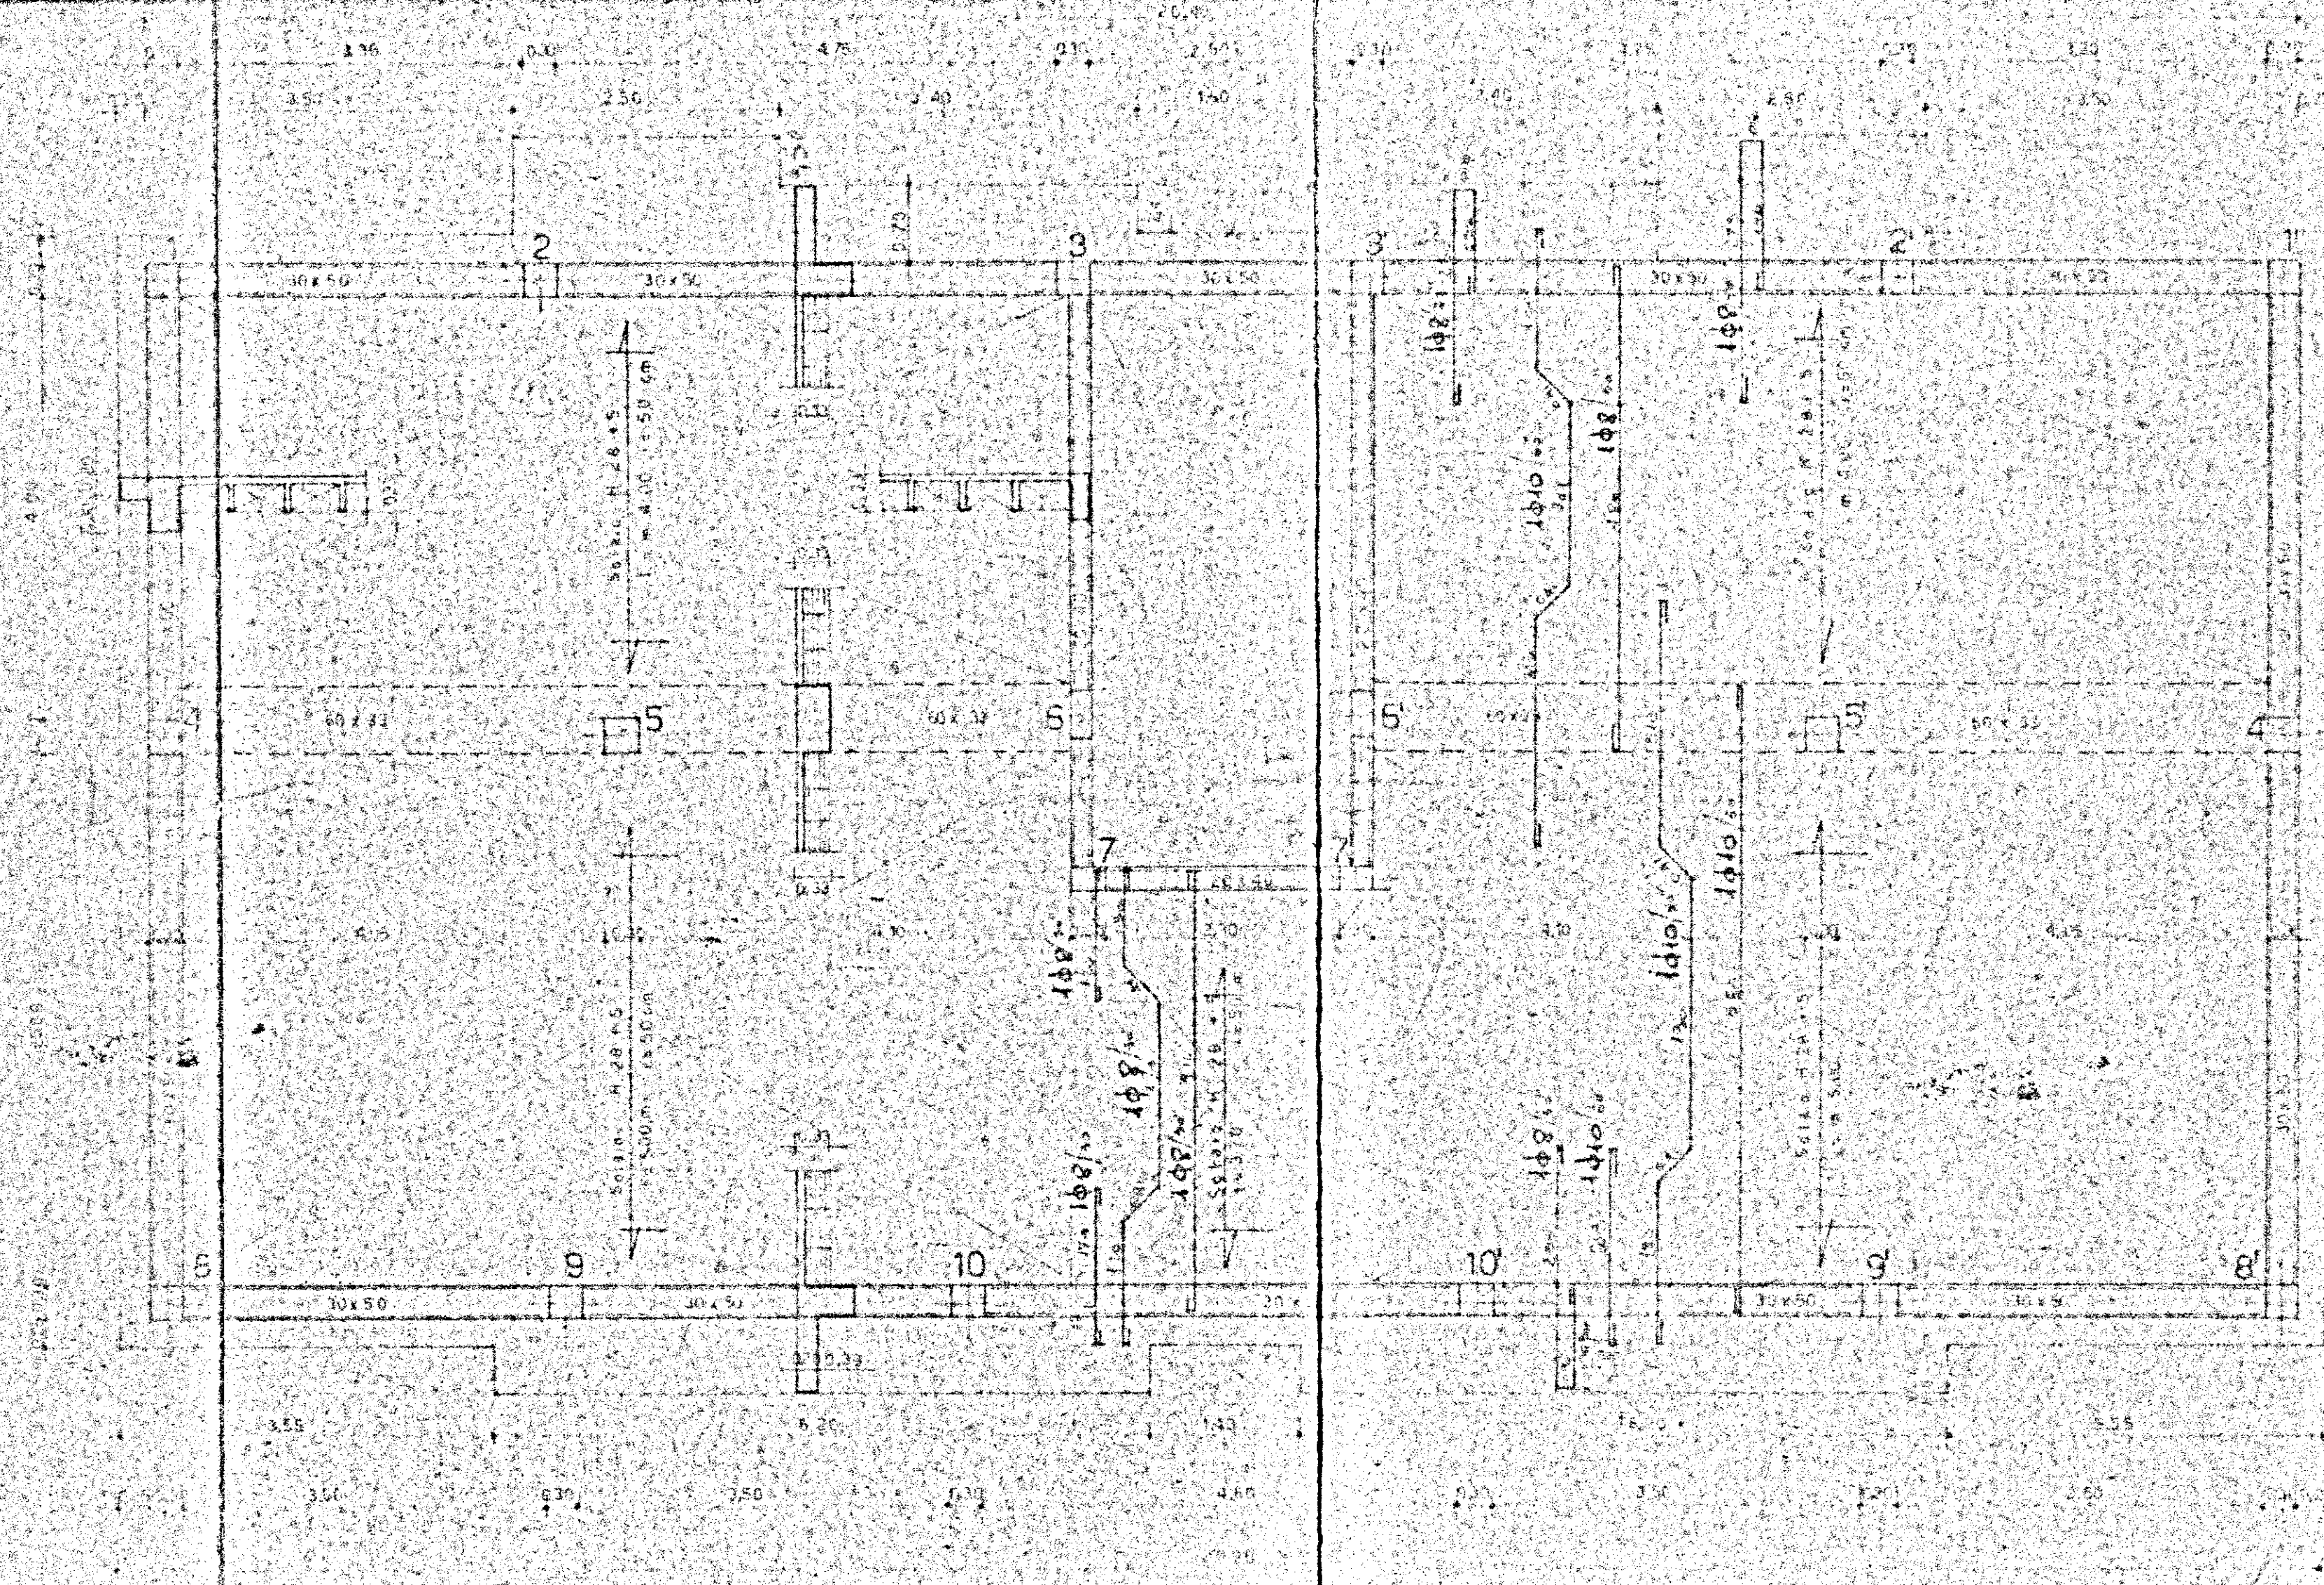

IMPRESA ING. R. LECCISI		
GES.C.A.L.	EDILIZIA SOVVENZIONATA RIONE PARADISO - BRINDISI	Dis. n° 6 B
PROGRAMMA INTERVENTO N° 82		SCALA 1:
PALAZZINA B		CALCOLI C.A.
PIANTA CARPENTERIA 4° SOLAIO		Ing. R. LECCISI