

ISTITUTO AUTONOMO CASE POPOLARI

BRINDISI



GESTIONE INA-CASA

- Pianta Sistemazione Aree
Esterne Cant. 16979 in S. Vito
dei Normanni

Scala 1:500

FABBRICATI ESISTENTI

FABBRICATI DEL CANTIERE N° 16979

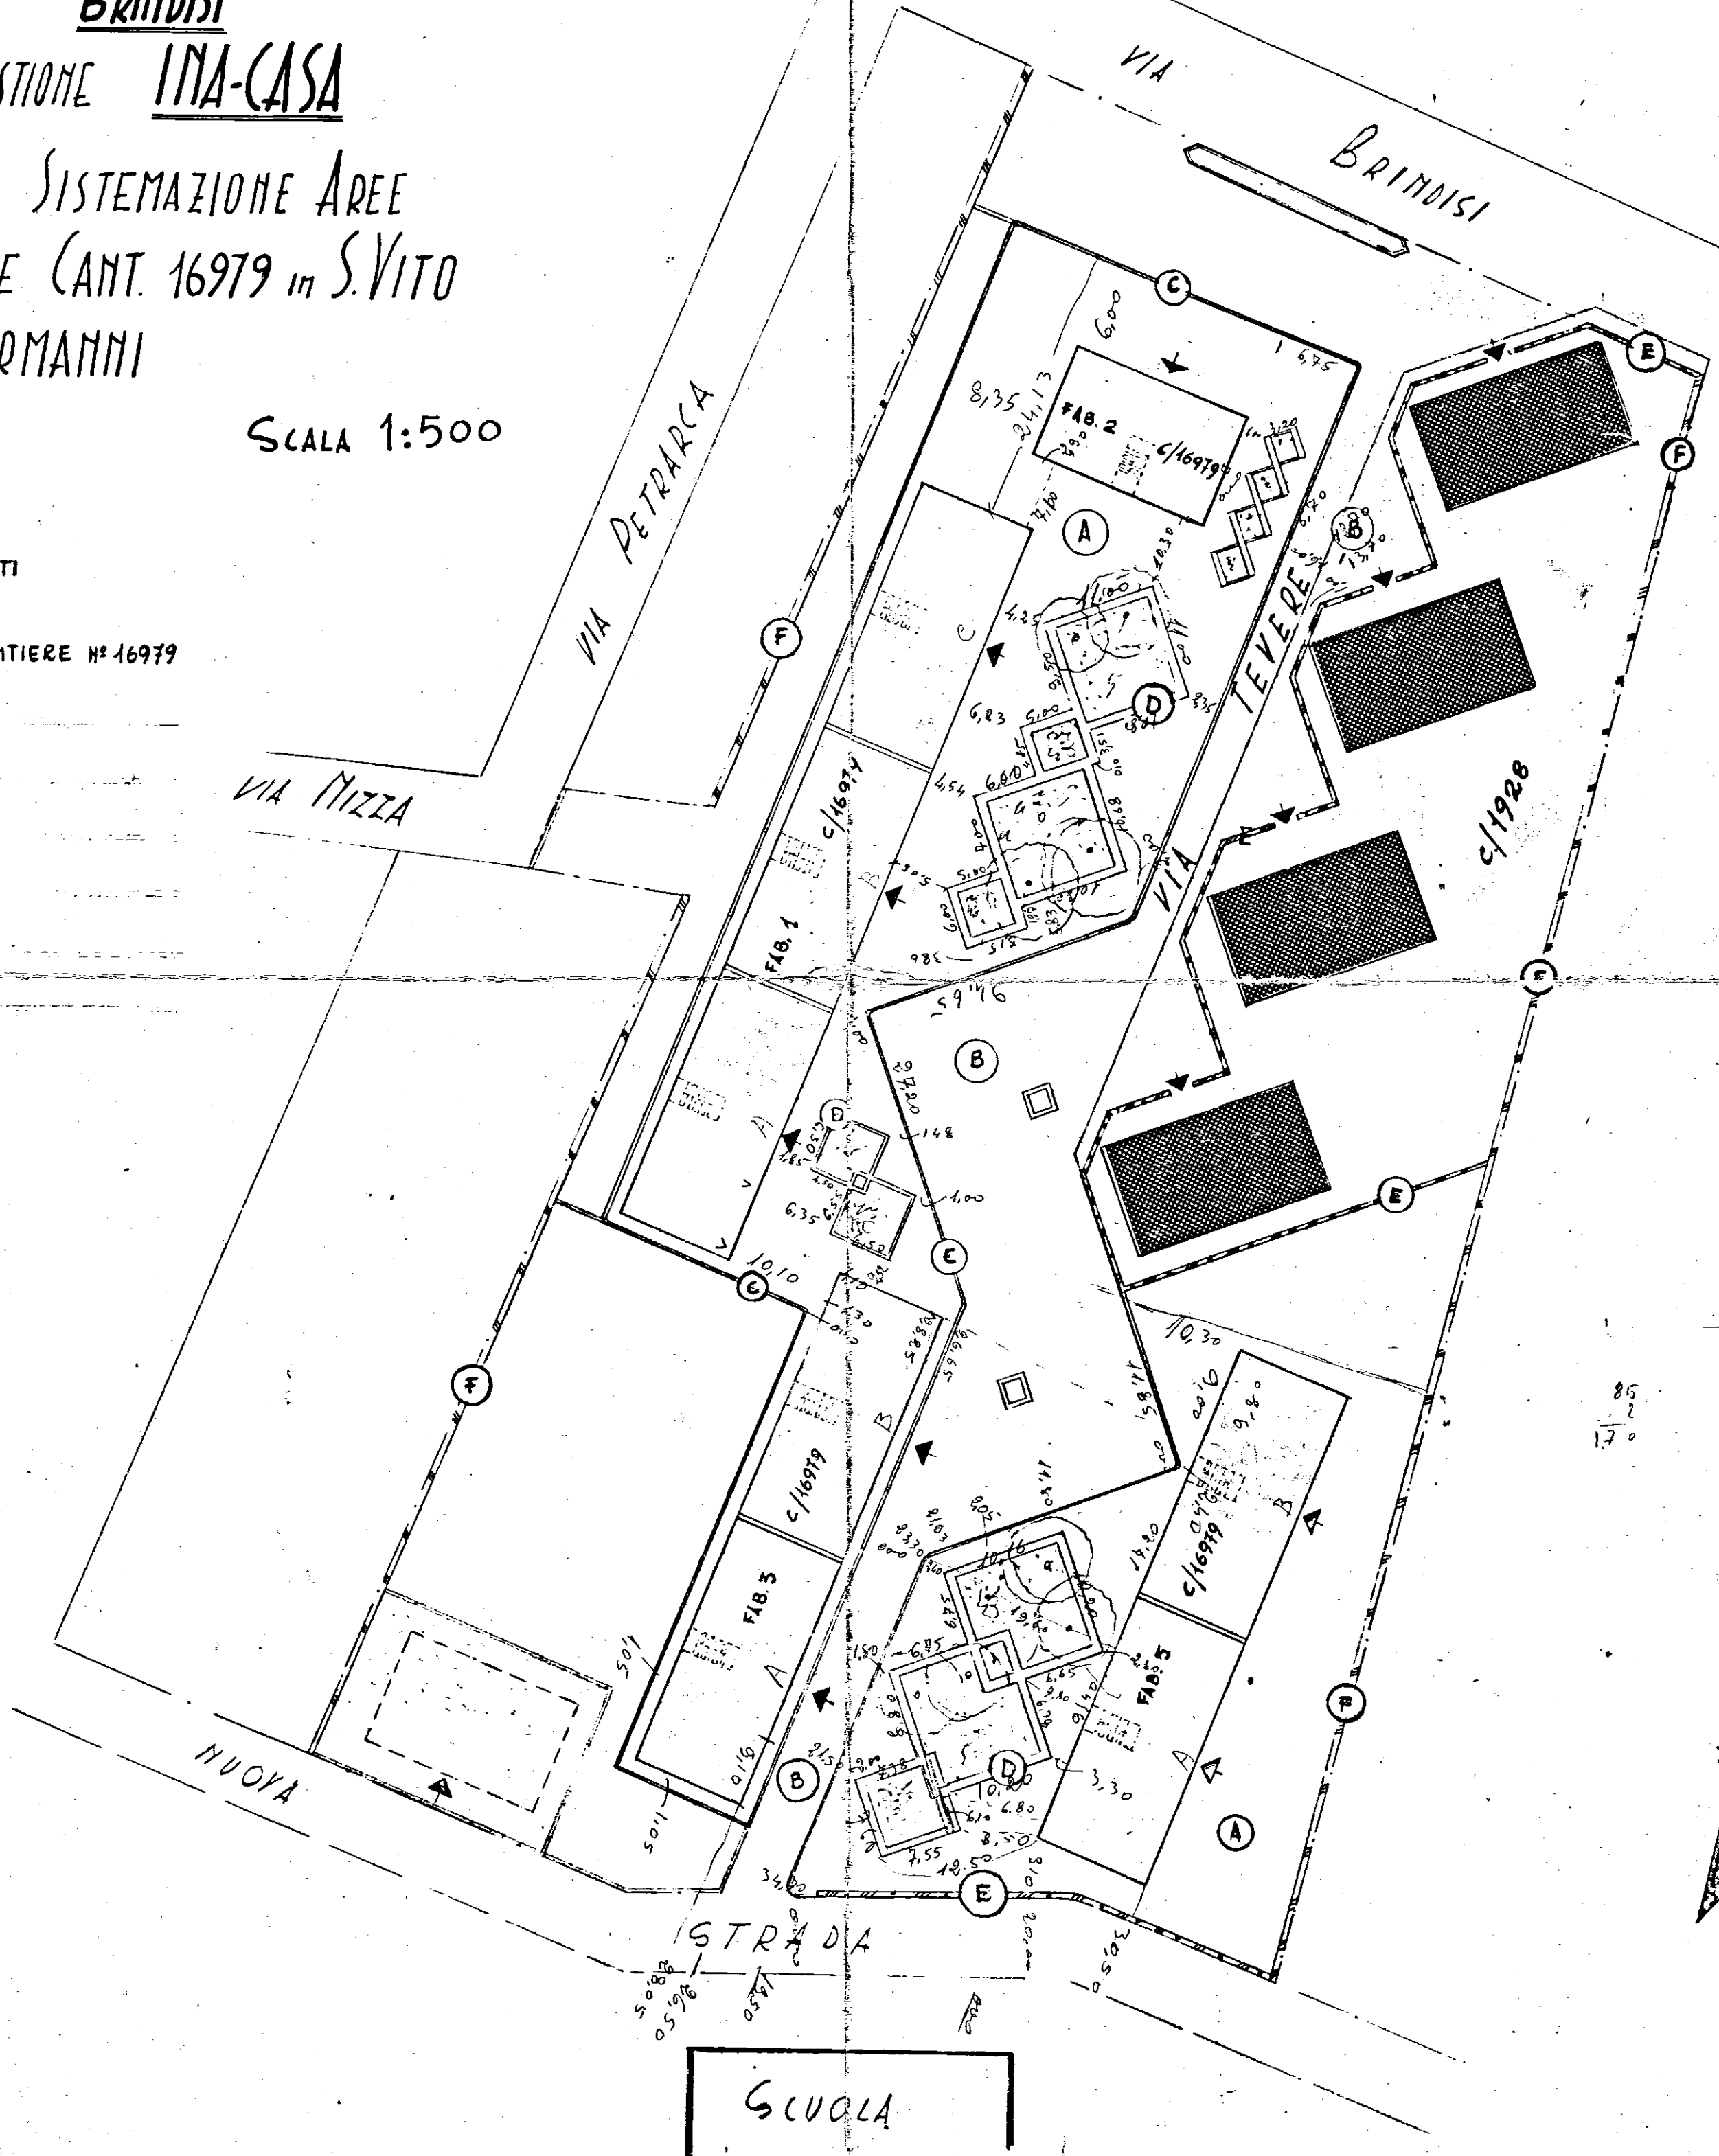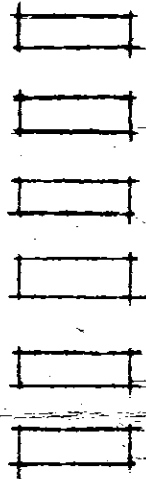

9801
155
2151

587
385
102

28

3430
2
6940

1968
3980

78
1,50

85
170

180
360