ISTITUTO AUTONOMO CASE POPOLARI PER LA PROVINCIA DI BRINDISI

PROGETTO CASE POPOLARI

PIANTE - SCALA 1:100

Nord

FONDAZIONI

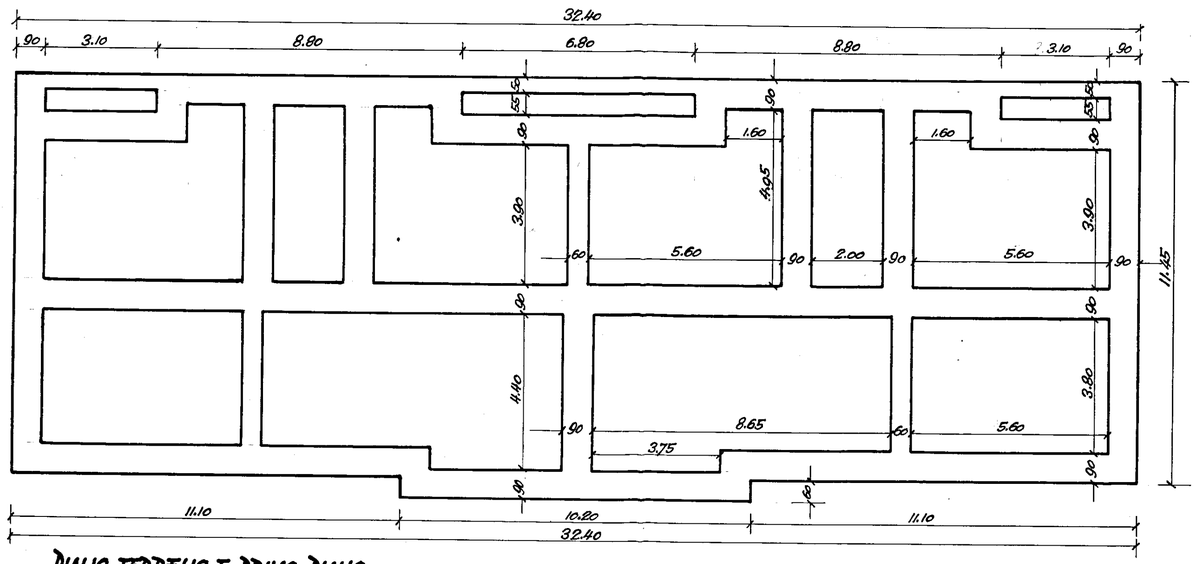

SECONDO PIANO

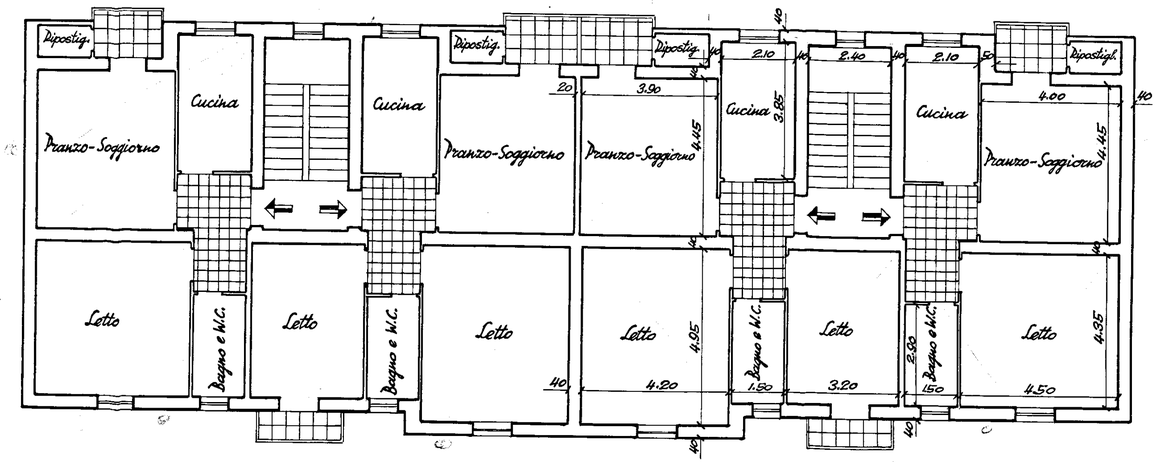
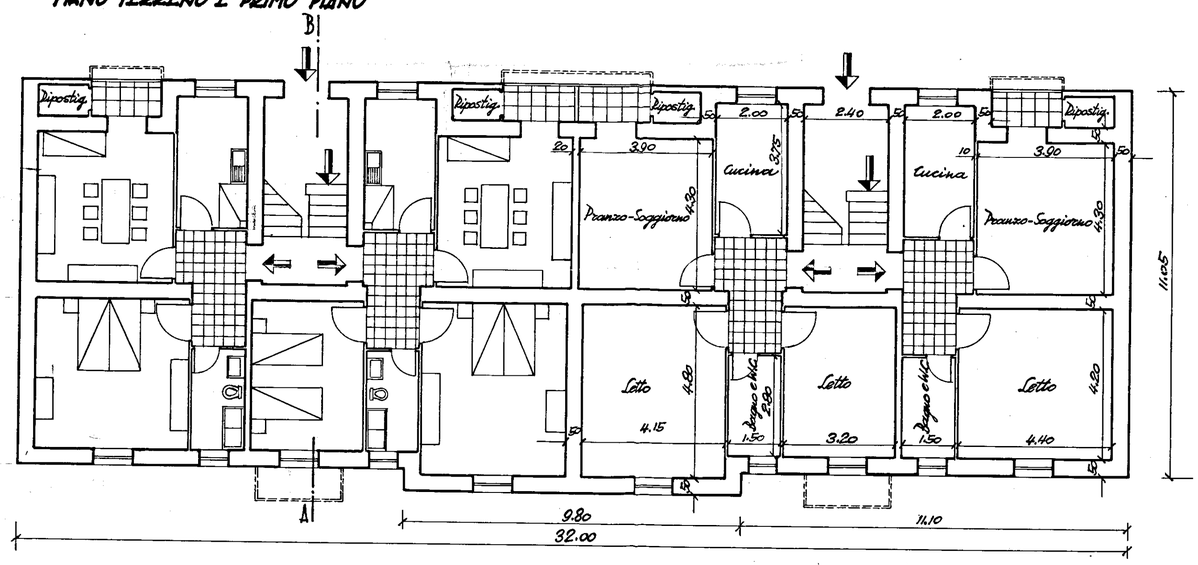
PIANO TERRENO E PRIMO PIANO