

MUNICIPIO DI BRINDISI
UFFICIO TECNICO
Visto è conforme al progetto depositato presso
questo ufficio in data **19 GEN. 1985** ai sensi
della legge 30-4-1975 n. 373.




IL RESPONSABILE
Ing. Impianti (Prof. e Autografo)
Dr. Ing. V. ALBO Castano

INGEGNERE CARO RIZZATTONI
(Prof. Ing.)
(Dr. Ing.)



I.A.C.P. Brindisi IMPIANTO DI RISCALDAMENTO
Scala 1:100
Data 14/2/83
Tavola 1
ALLOGGI POPOLARI
QUARTIERE S. ELIA EST
BRINDISI
Fabbricato n. 60b - Scala "F."
Pianta, schemi, tabelle, prospetti e sezioni

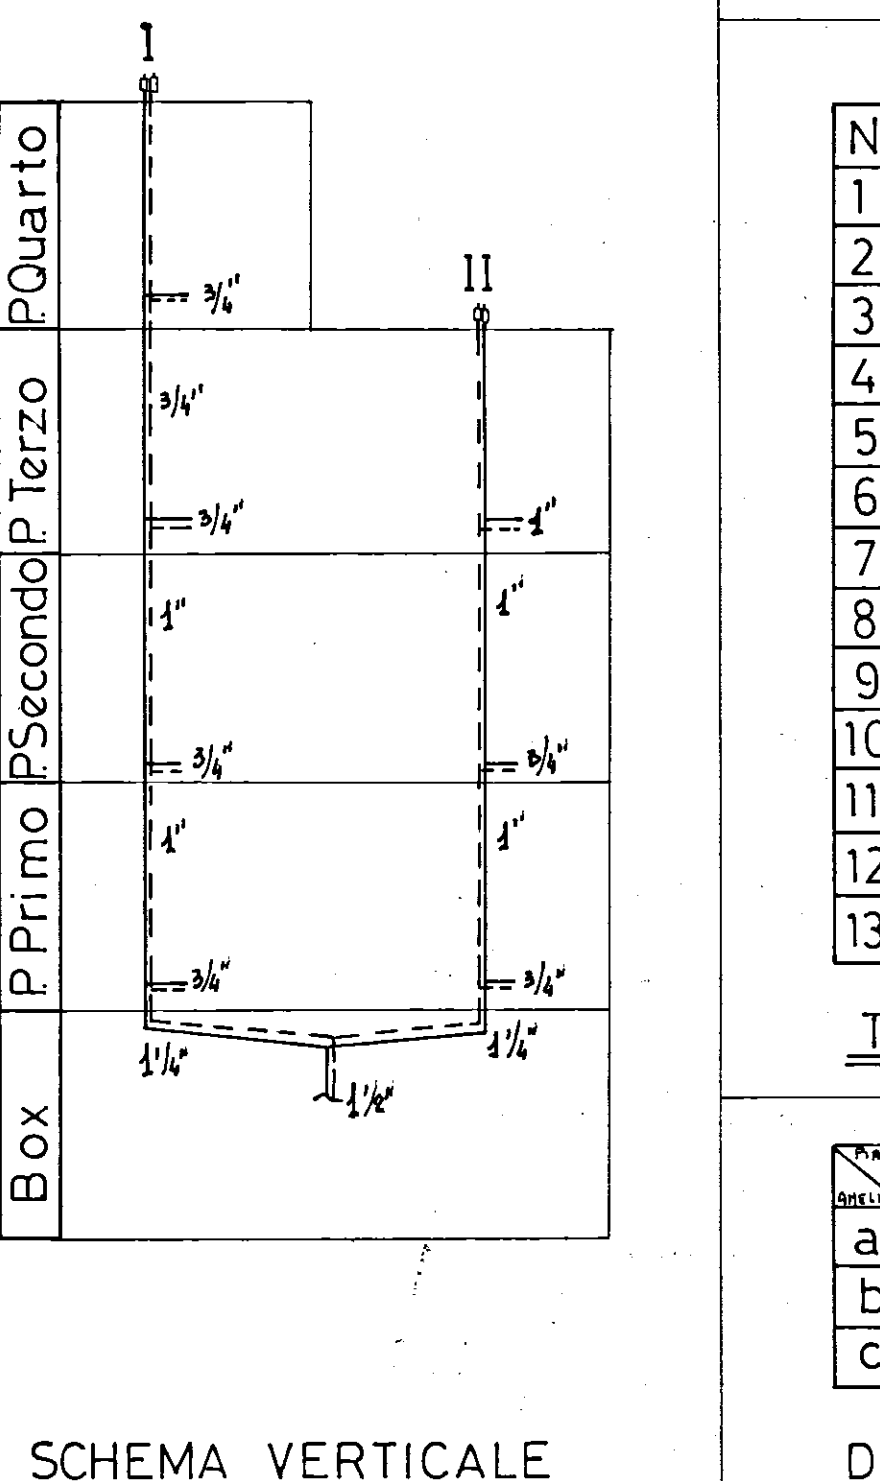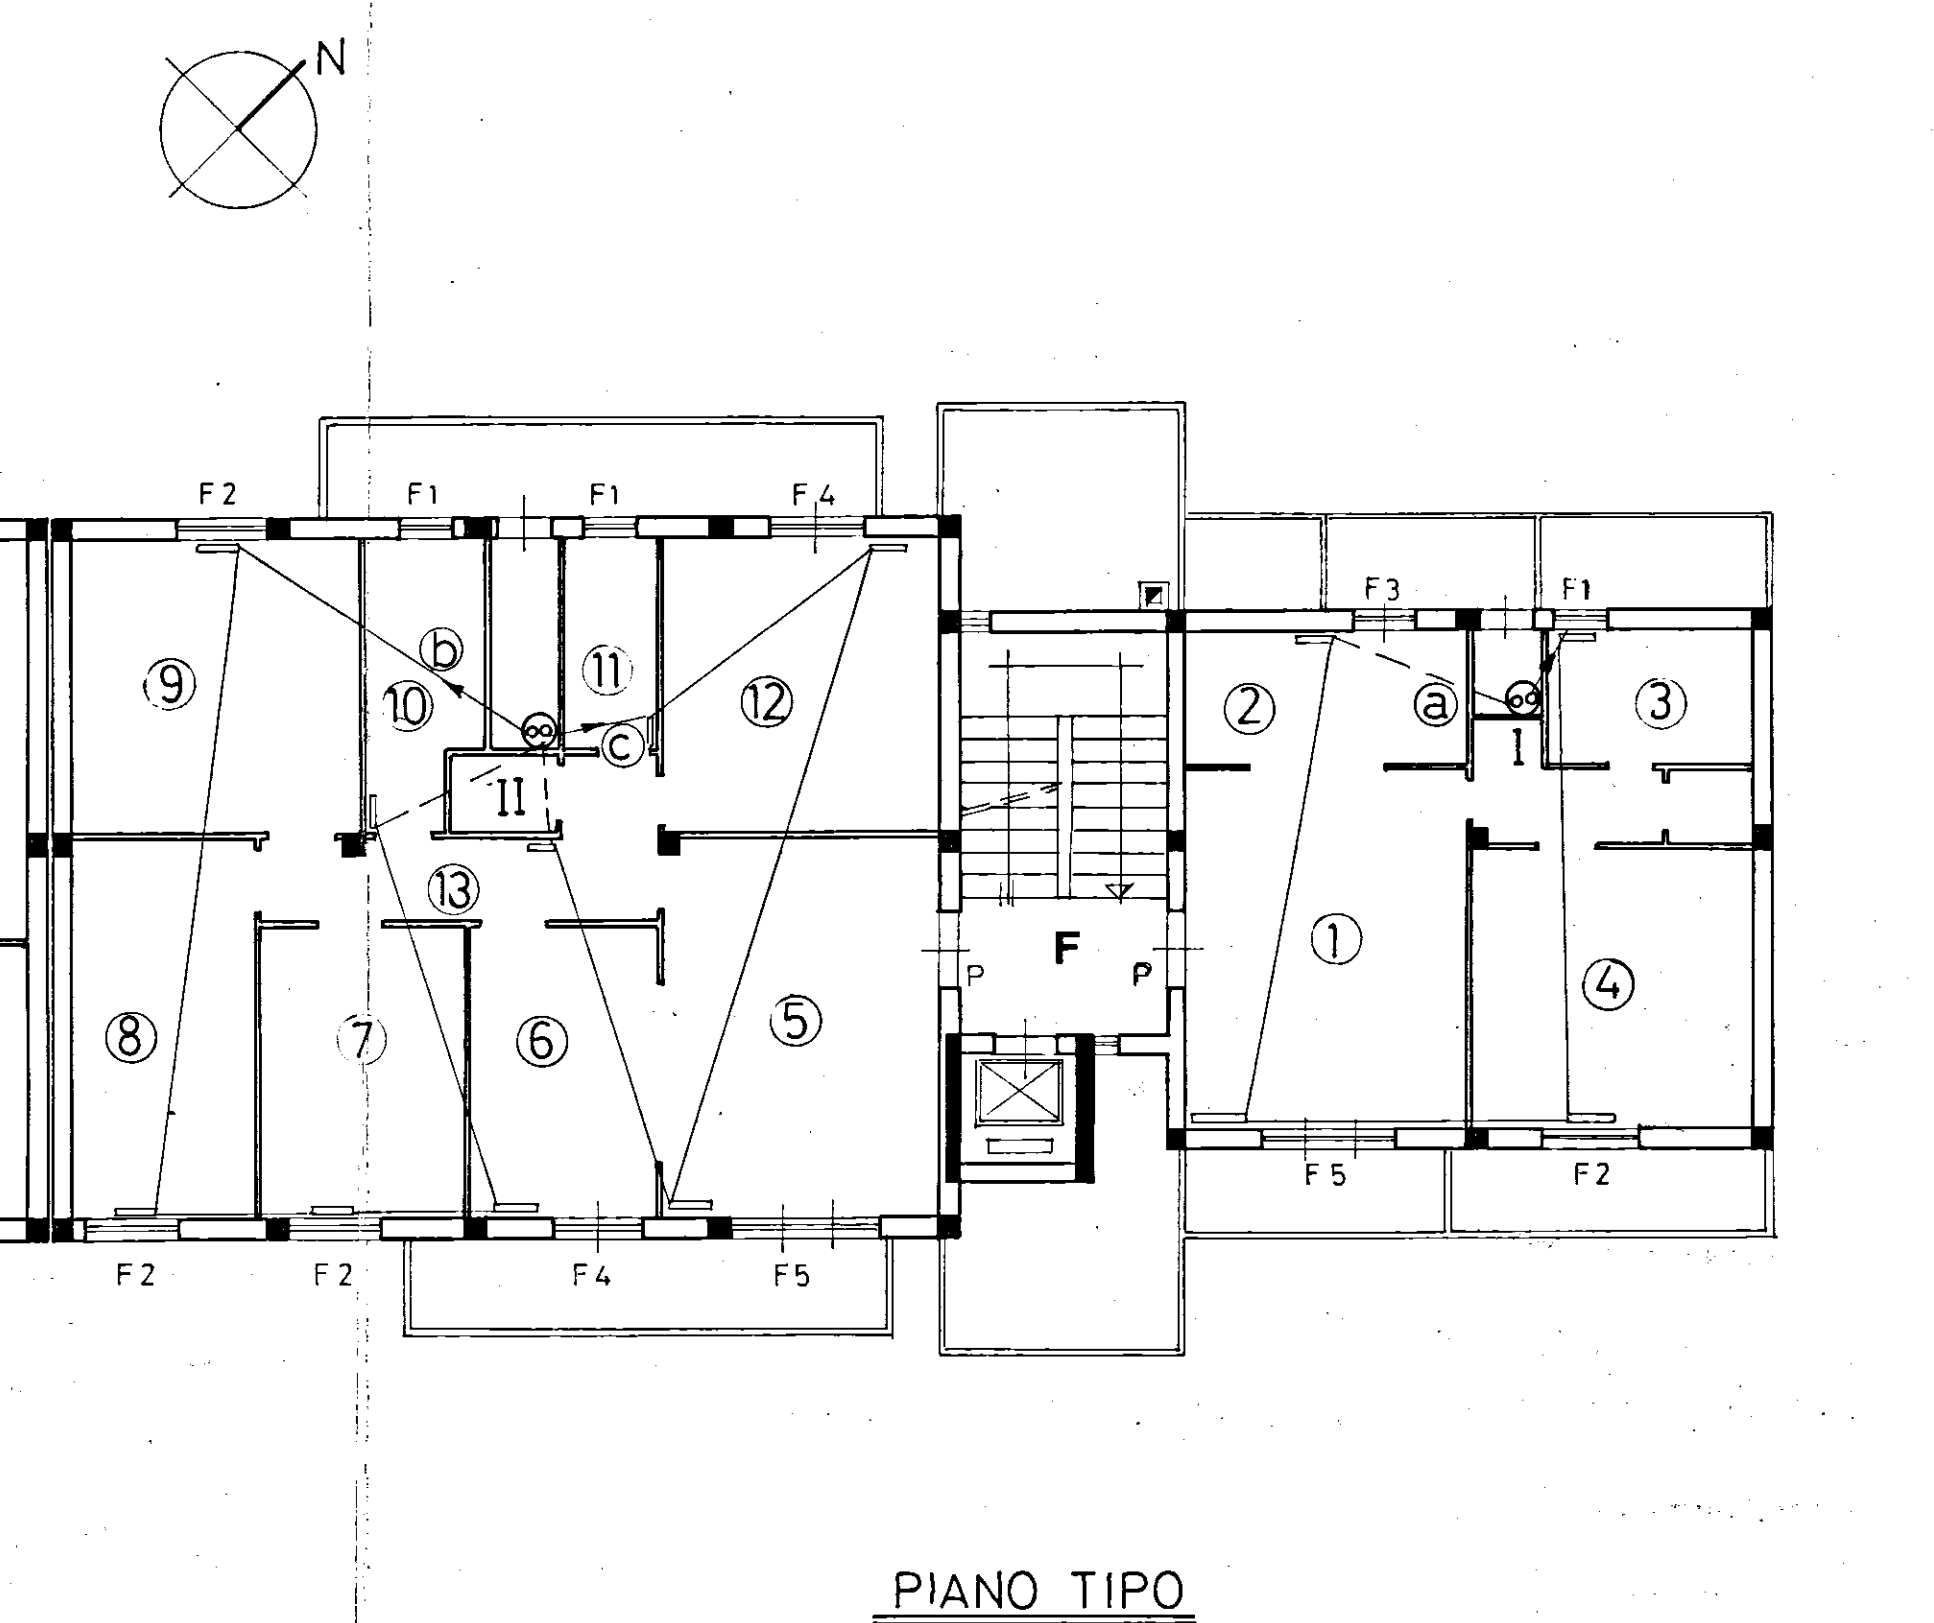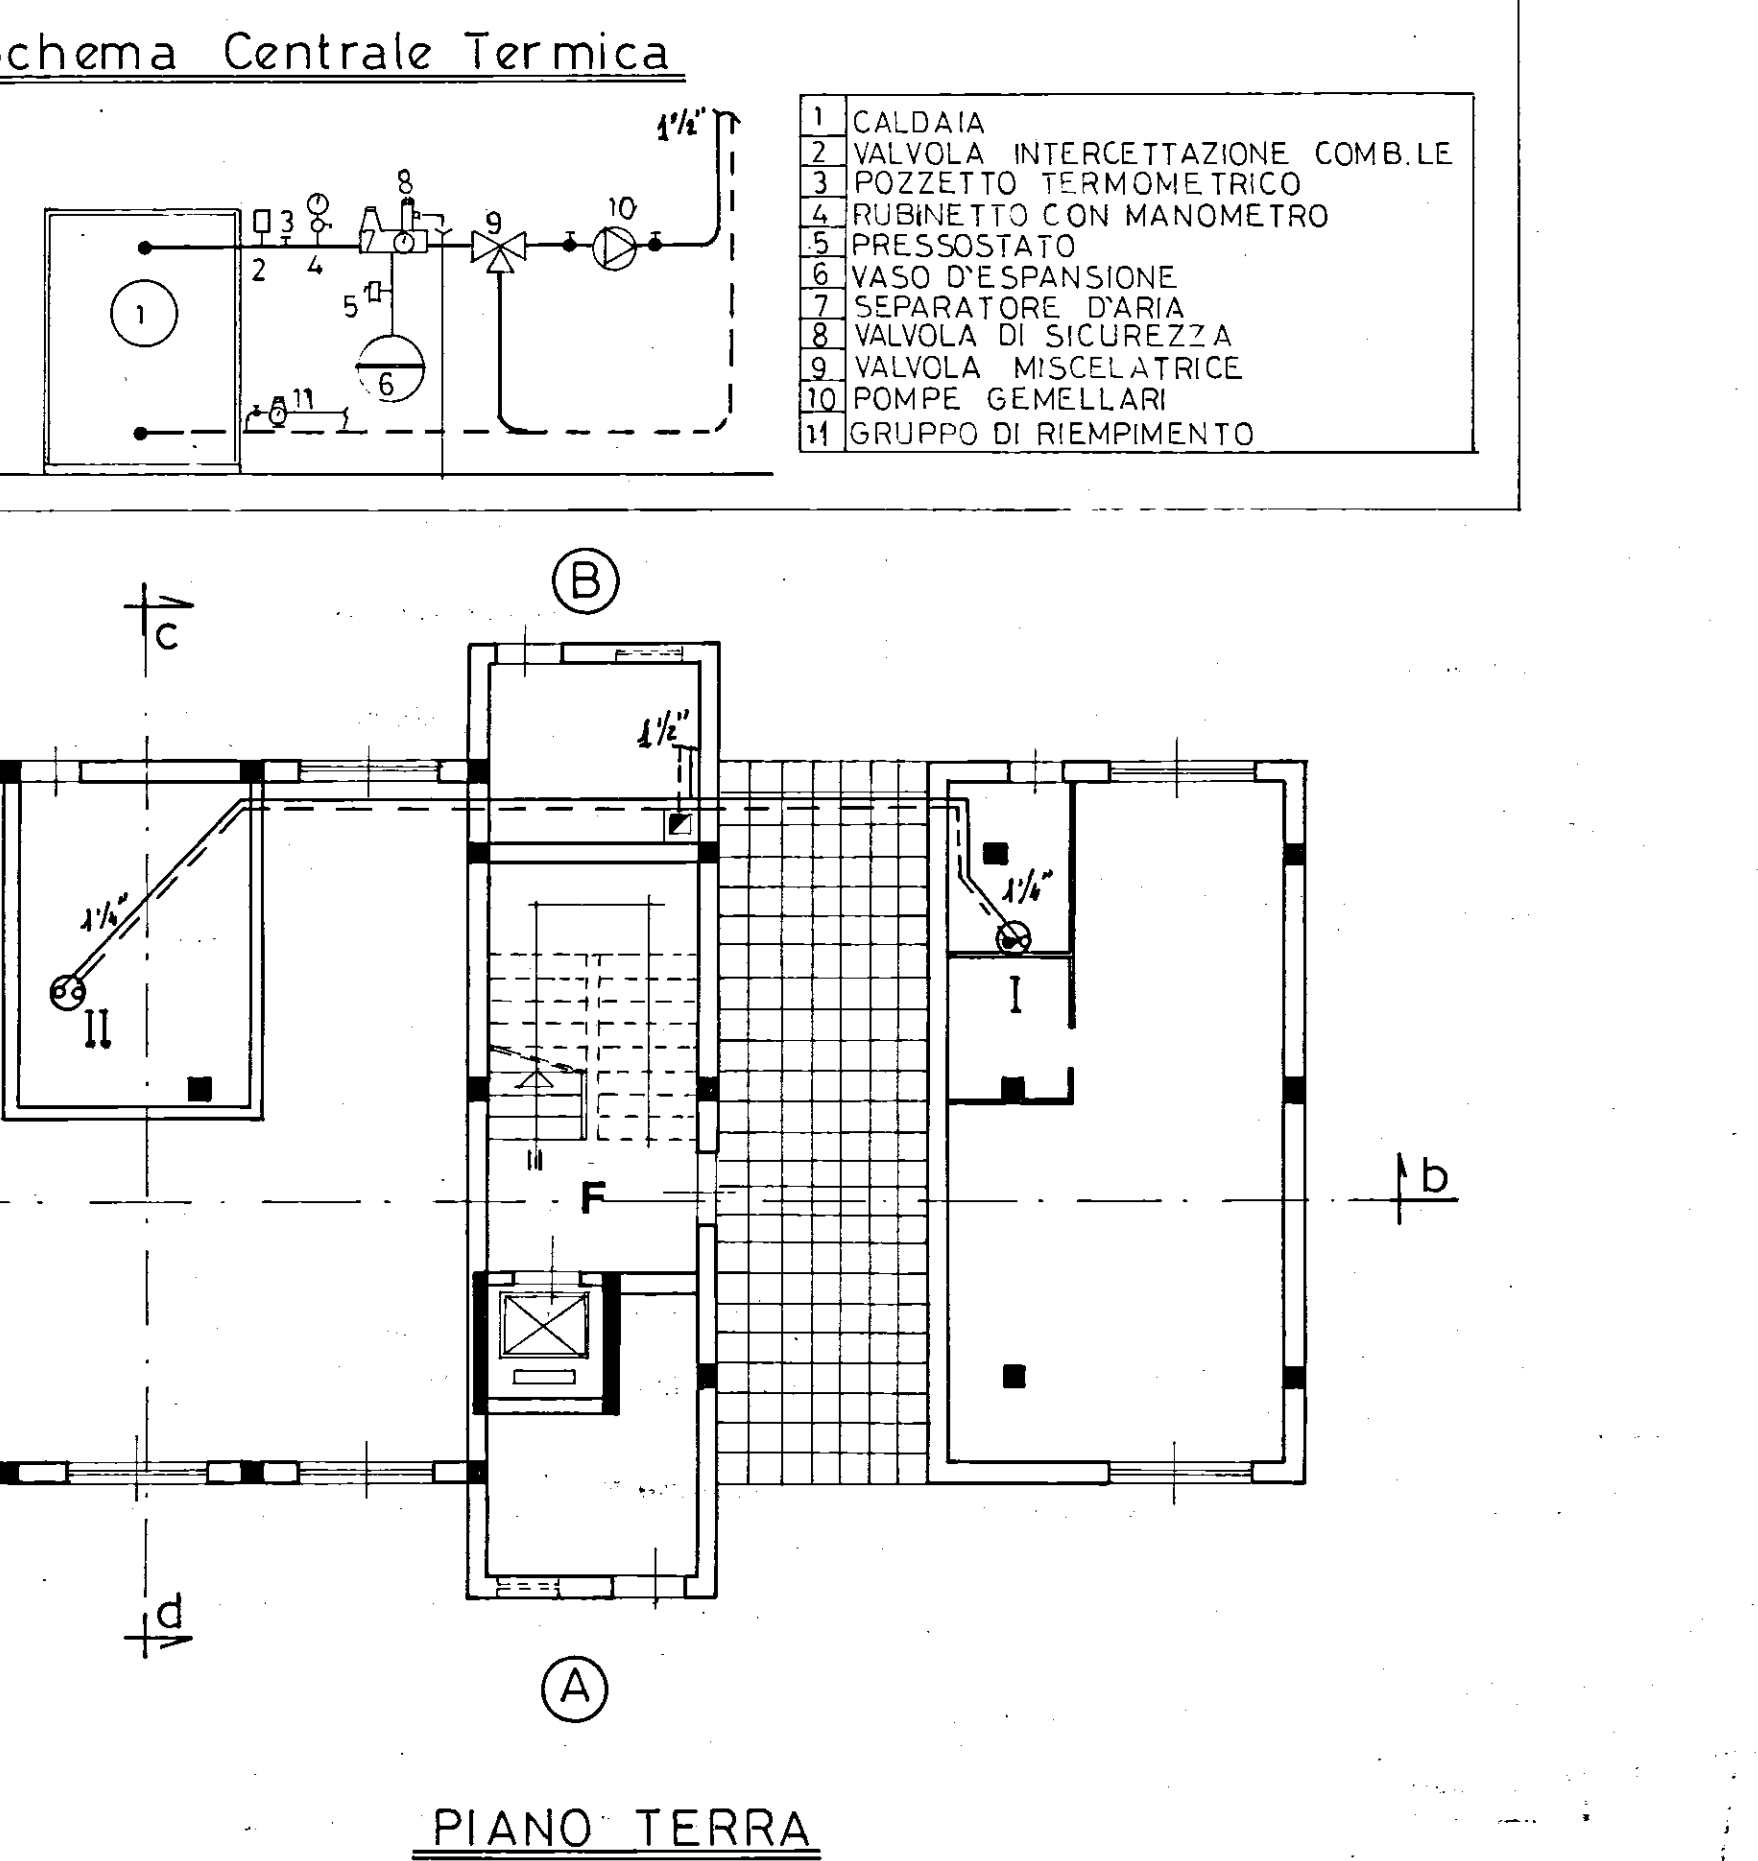

TEL 371 ISOVER

Ø	Calore a rate	Centrale Termica
3/4"	20	—
1"	20	—
1 1/4"	30	—
1 1/2"	—	20

Spessori delle coppelle

N.	P 1°	P 2°	P 3°	P 4°

TABELLA RADIATORI

SEZIONE	P 1°	P 2°	P 3°	P 4°
a	16	16	16	18
b	16	16	18	—
c	16	14	16	—

DIAMETRO TUBI IN RAME

