


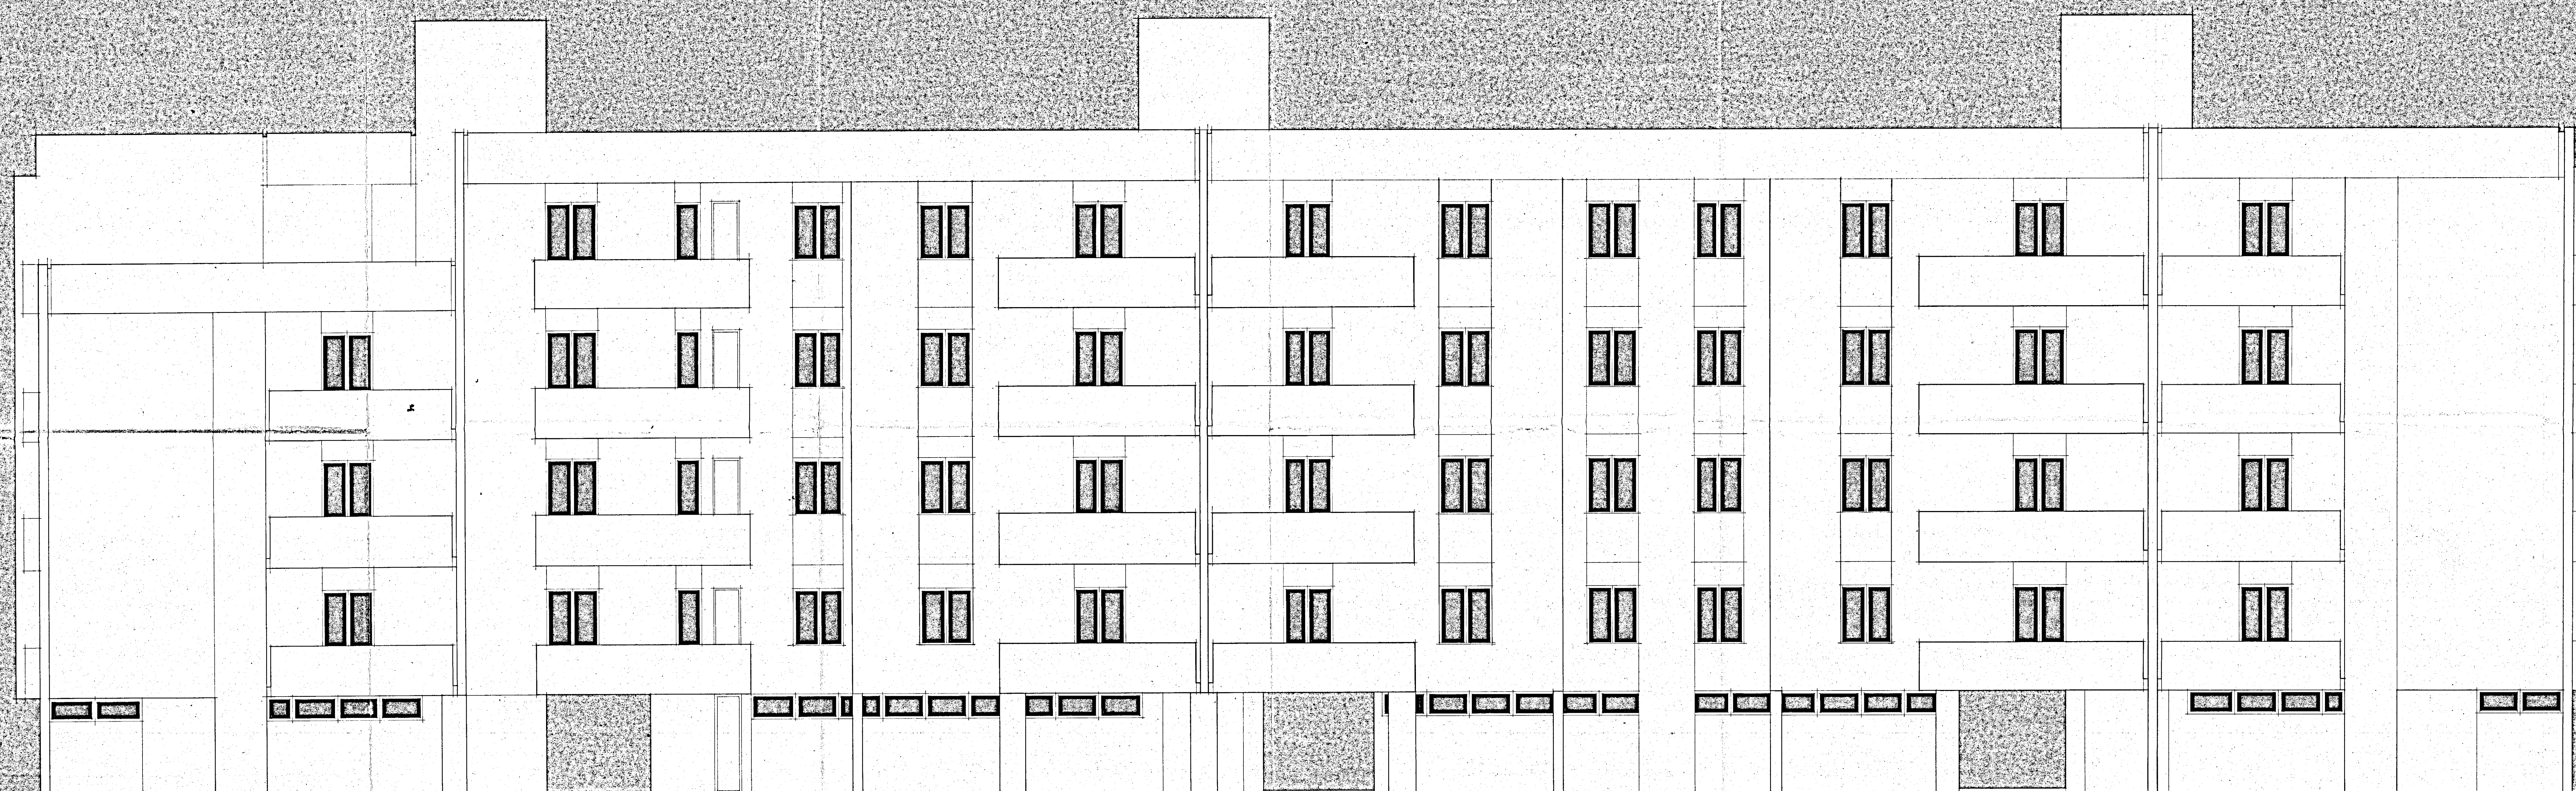

PROSPETTO SUD



PROSPETTO NORD

I. A. C. P. - BRINDISI		
LEGGE N° 457 - ART. 41 DEL 2/8/1978		
PROGETTO PER COSTRUZIONE DI N° 41 ALLOGGI POPOLARI IN CEGLIE MESSAPICA - LOTTI N° 3 - II		
PROGRAMMA INTERVENTO N° 76 DEL 2/3/1979		
Disegno N°	Oggetto	Scala
3	PROSPETTI LOTTO 3	1 : 50
Aggiornamenti		
PROGETTISTI:		