

MUNICIPIO DI BRINDISI

UFFICIO TECNICO

PIANO DELLE ZONE PER LA COSTRUZIONE DI ALLOGGI A CARATTERE ECONOMICO E POPOLARE NEL COMUNE DI BRINDISI

LEGGE DEL 18-4-1962 N° 167


ALLEGATO

26

ZONA IN LOCALITA' SCALELLA - FONTANA CADUTA
"QUARTIERE FONTANA CADUTA",
PLANIMETRIA STRADE E SEZIONI STRADALI TIPO
SCALA 1:2000

L'INGEGNERE CAPO
(Ing. VINCENZO VALENTINI)

BRINDISI 20-10-1962

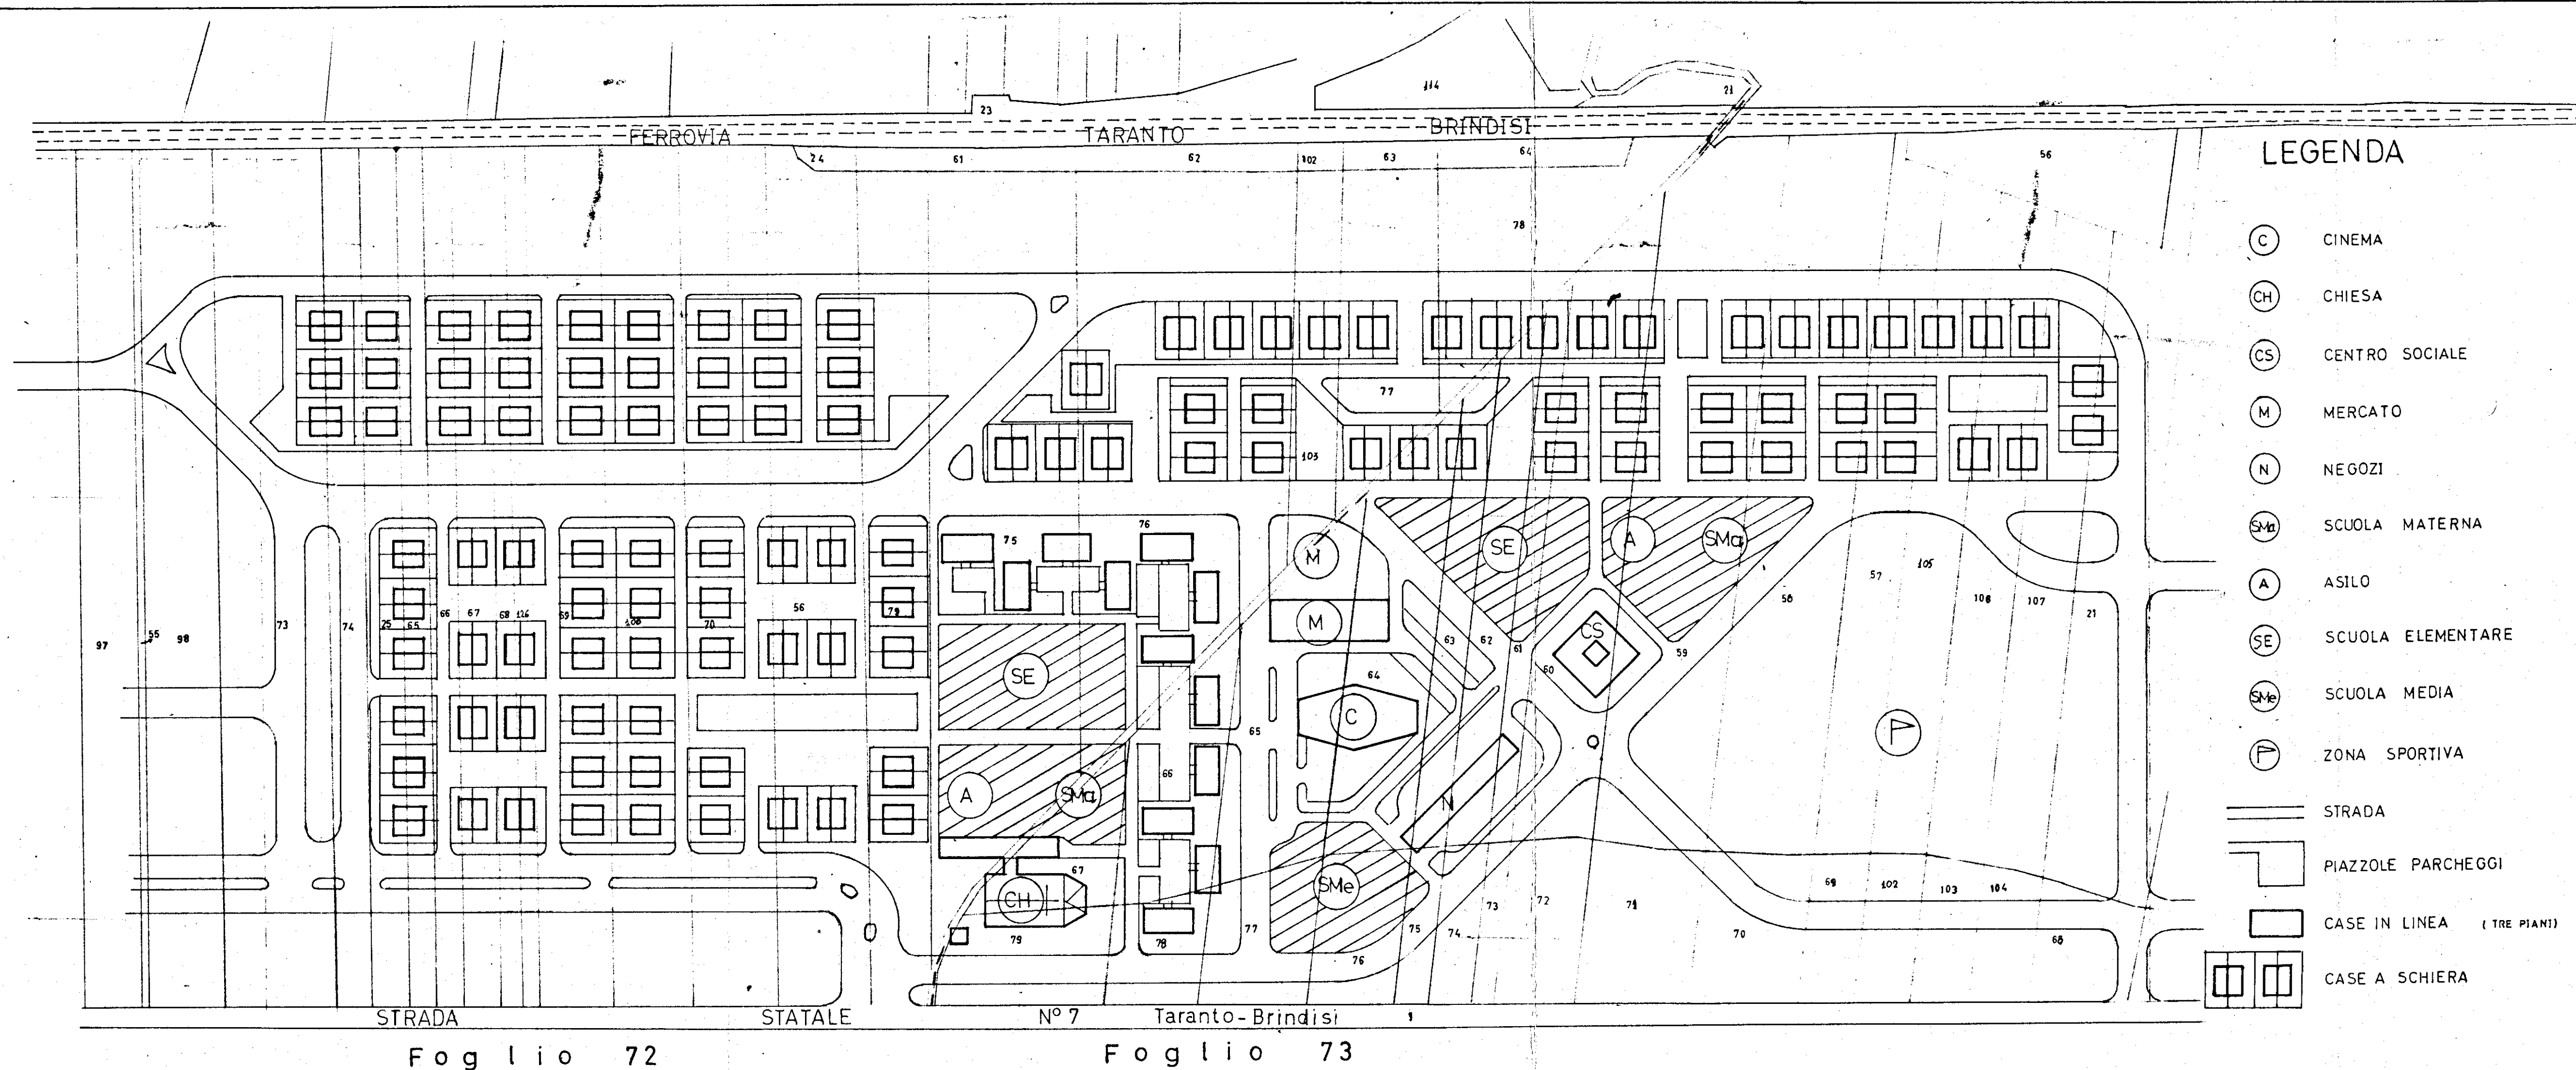

SEZIONI STRADALI TIPO

scala 1:100

