

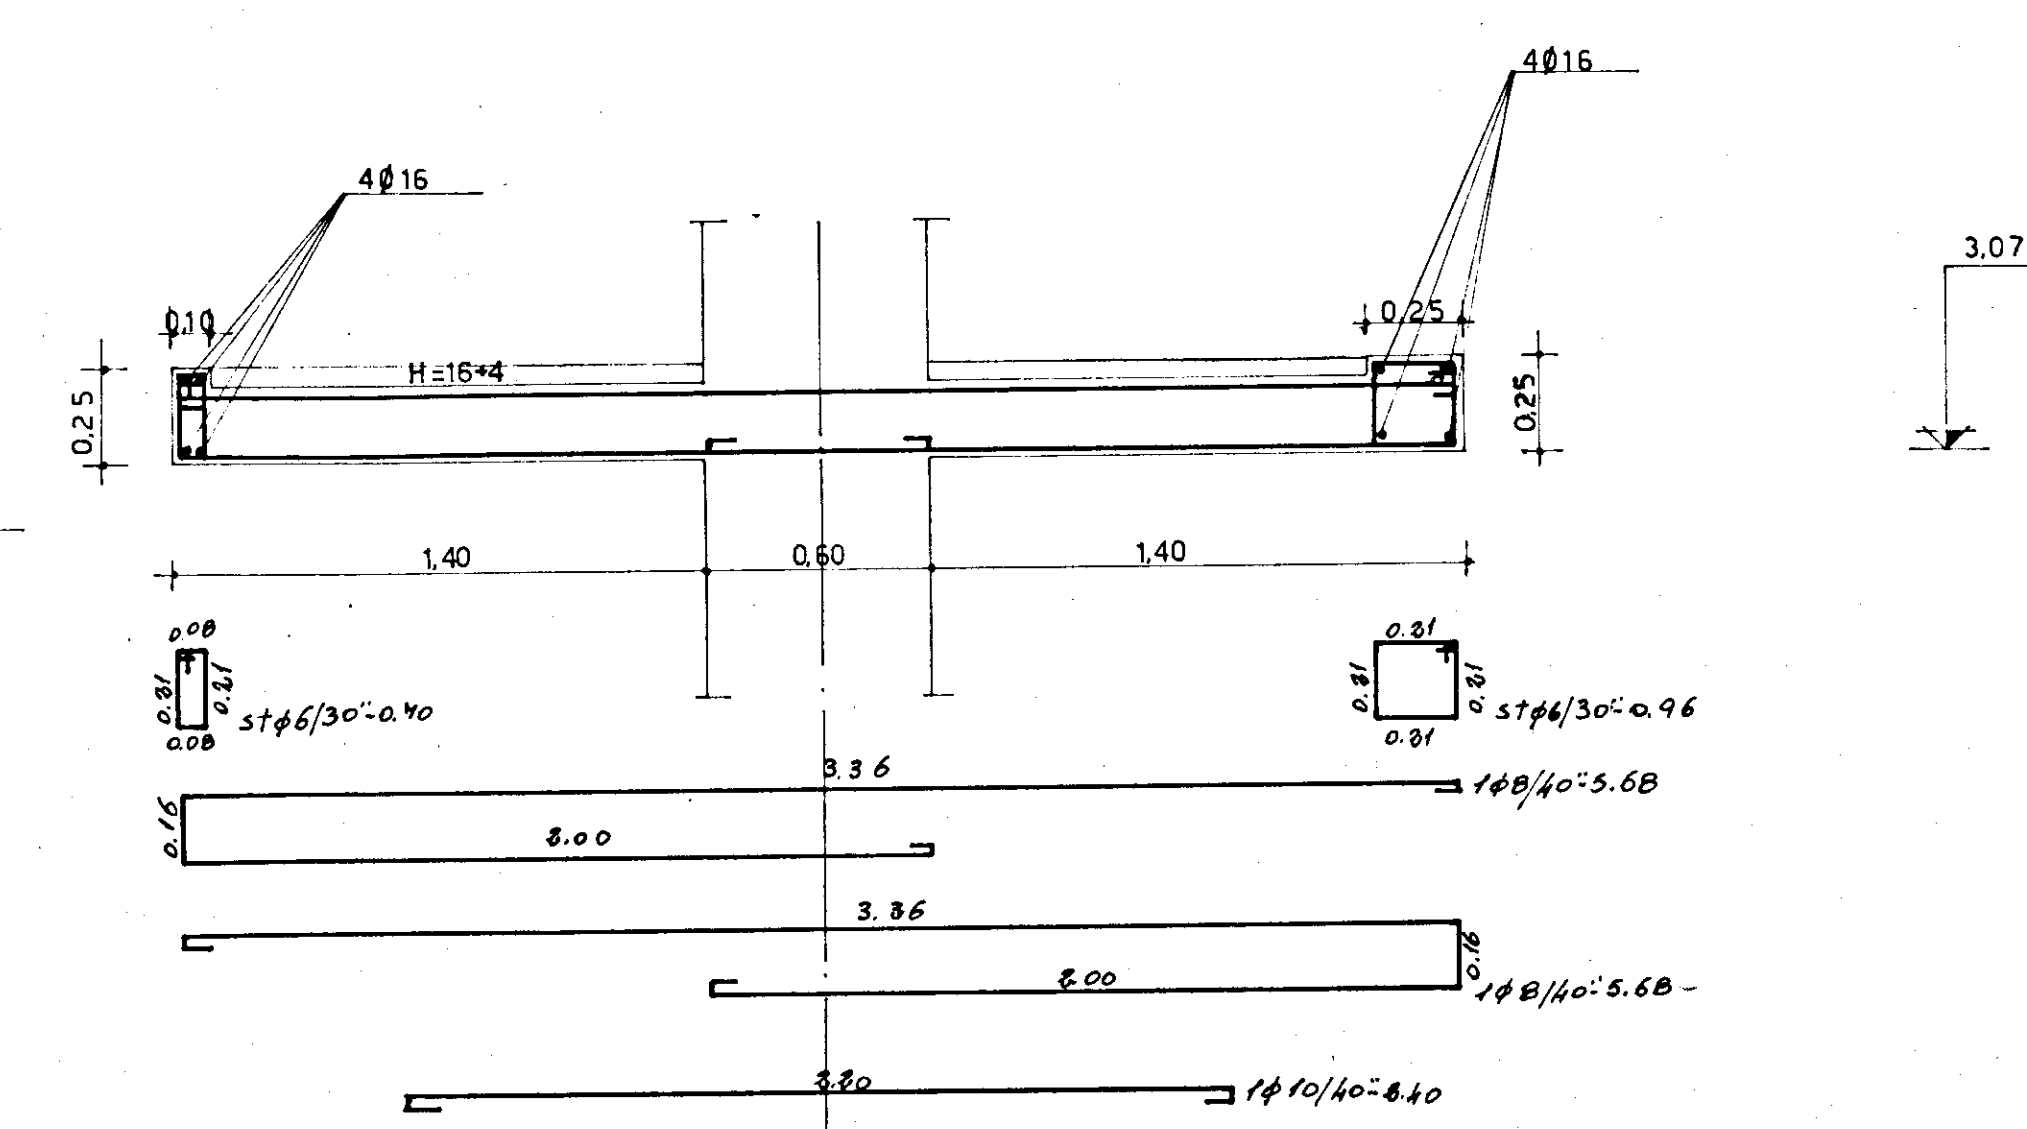
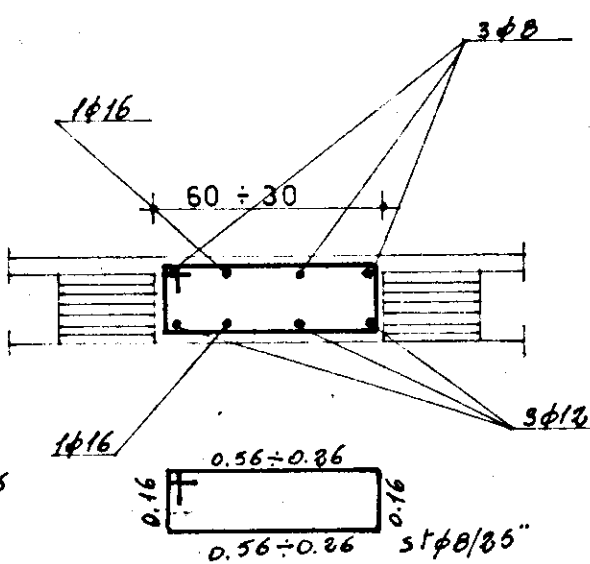
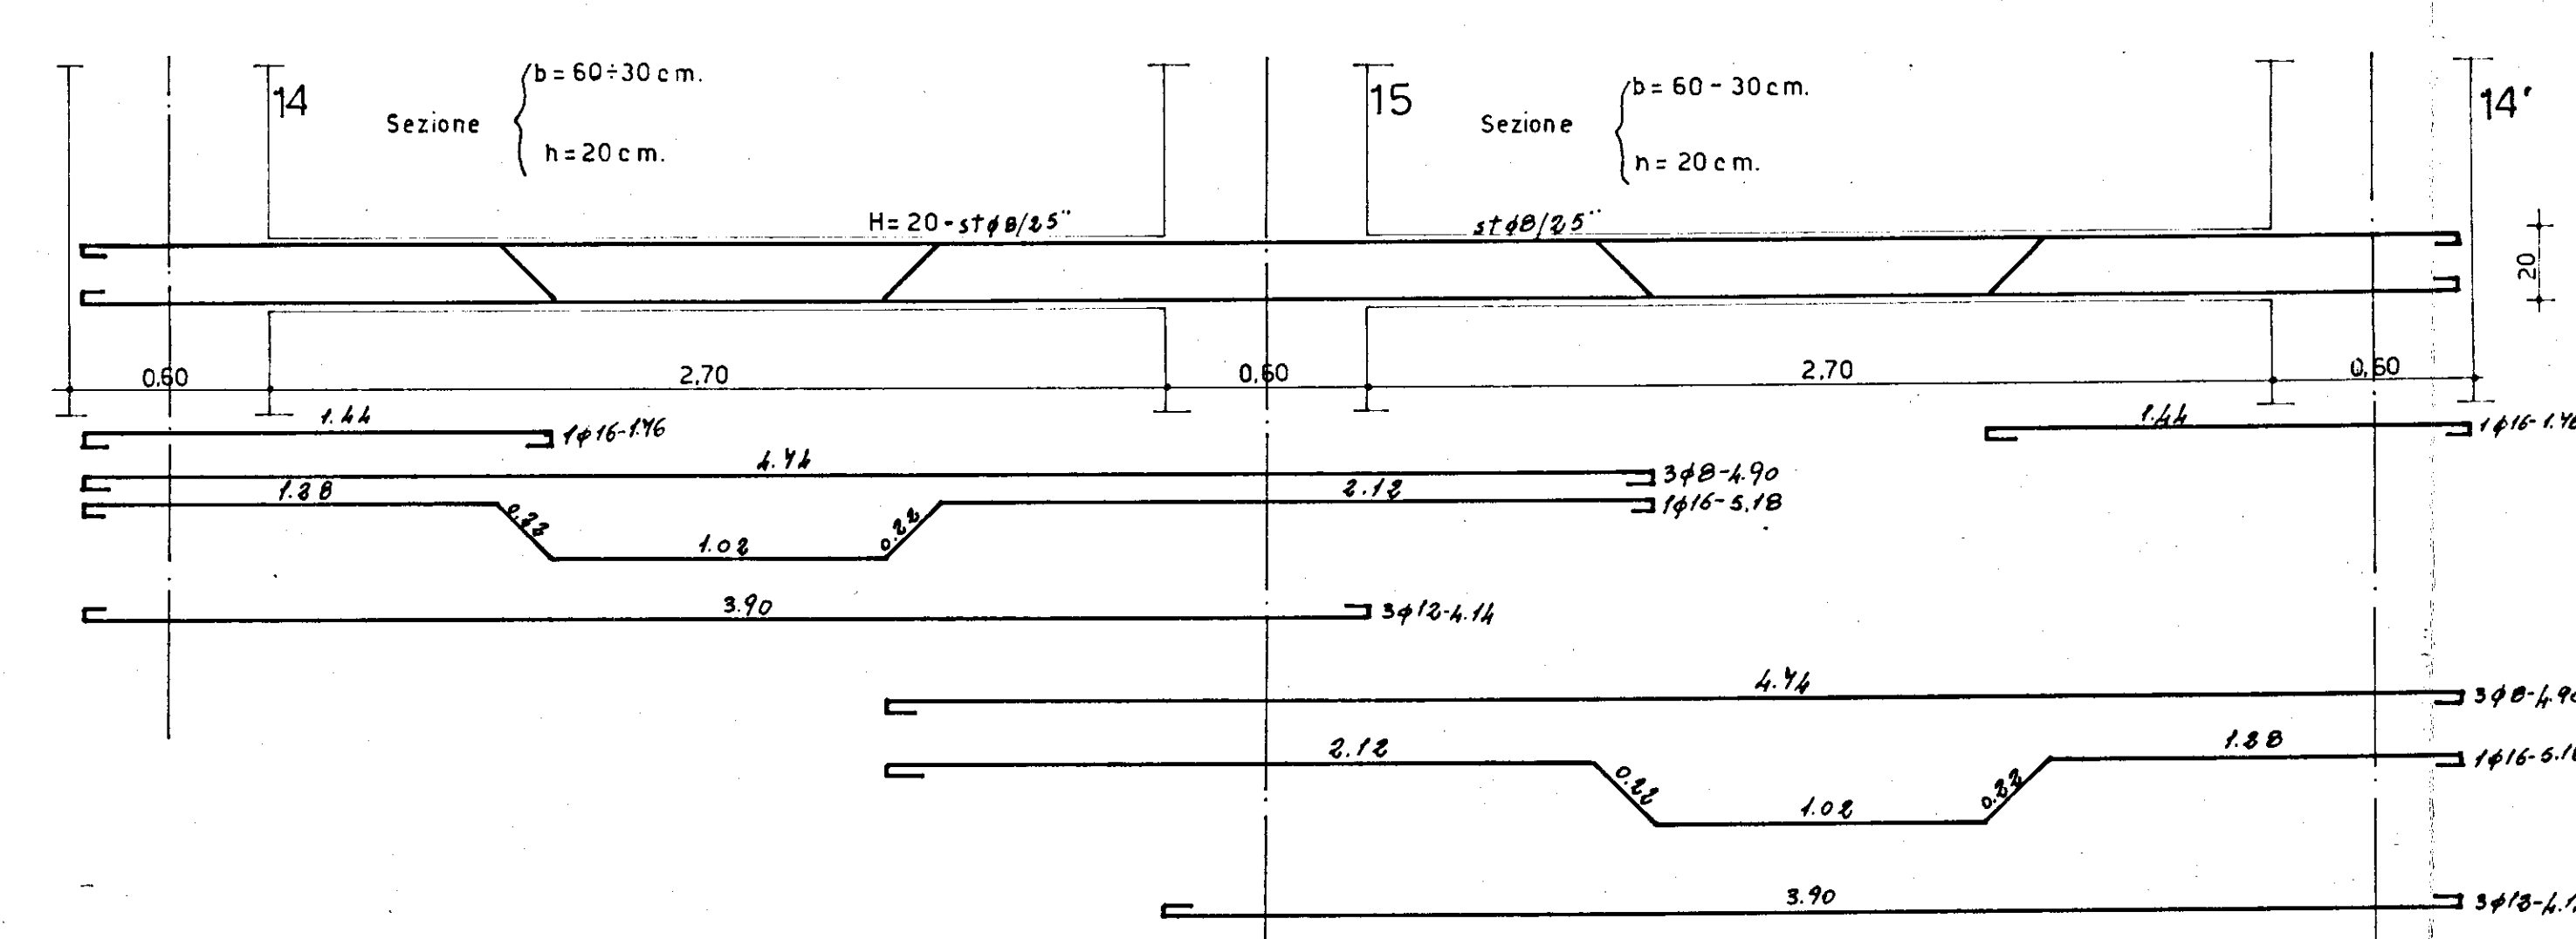
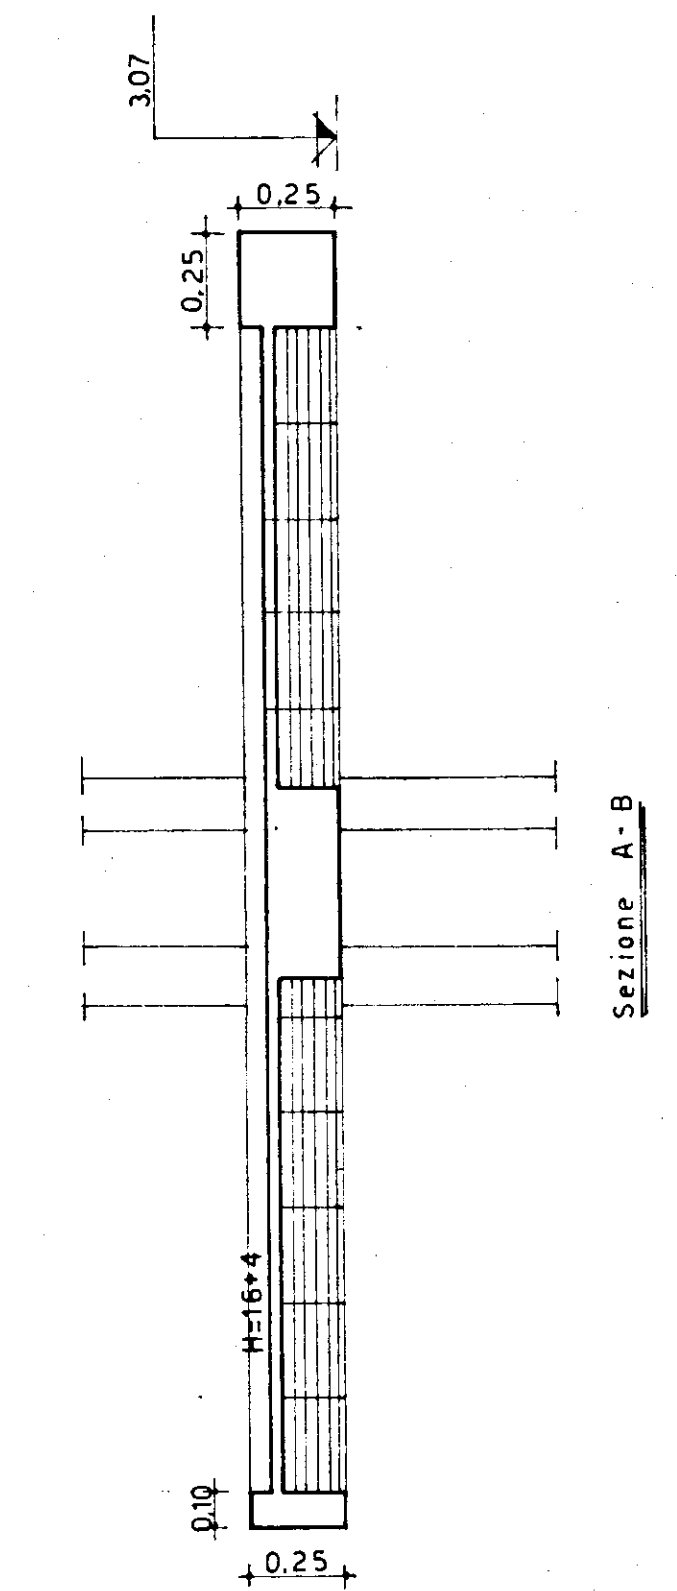


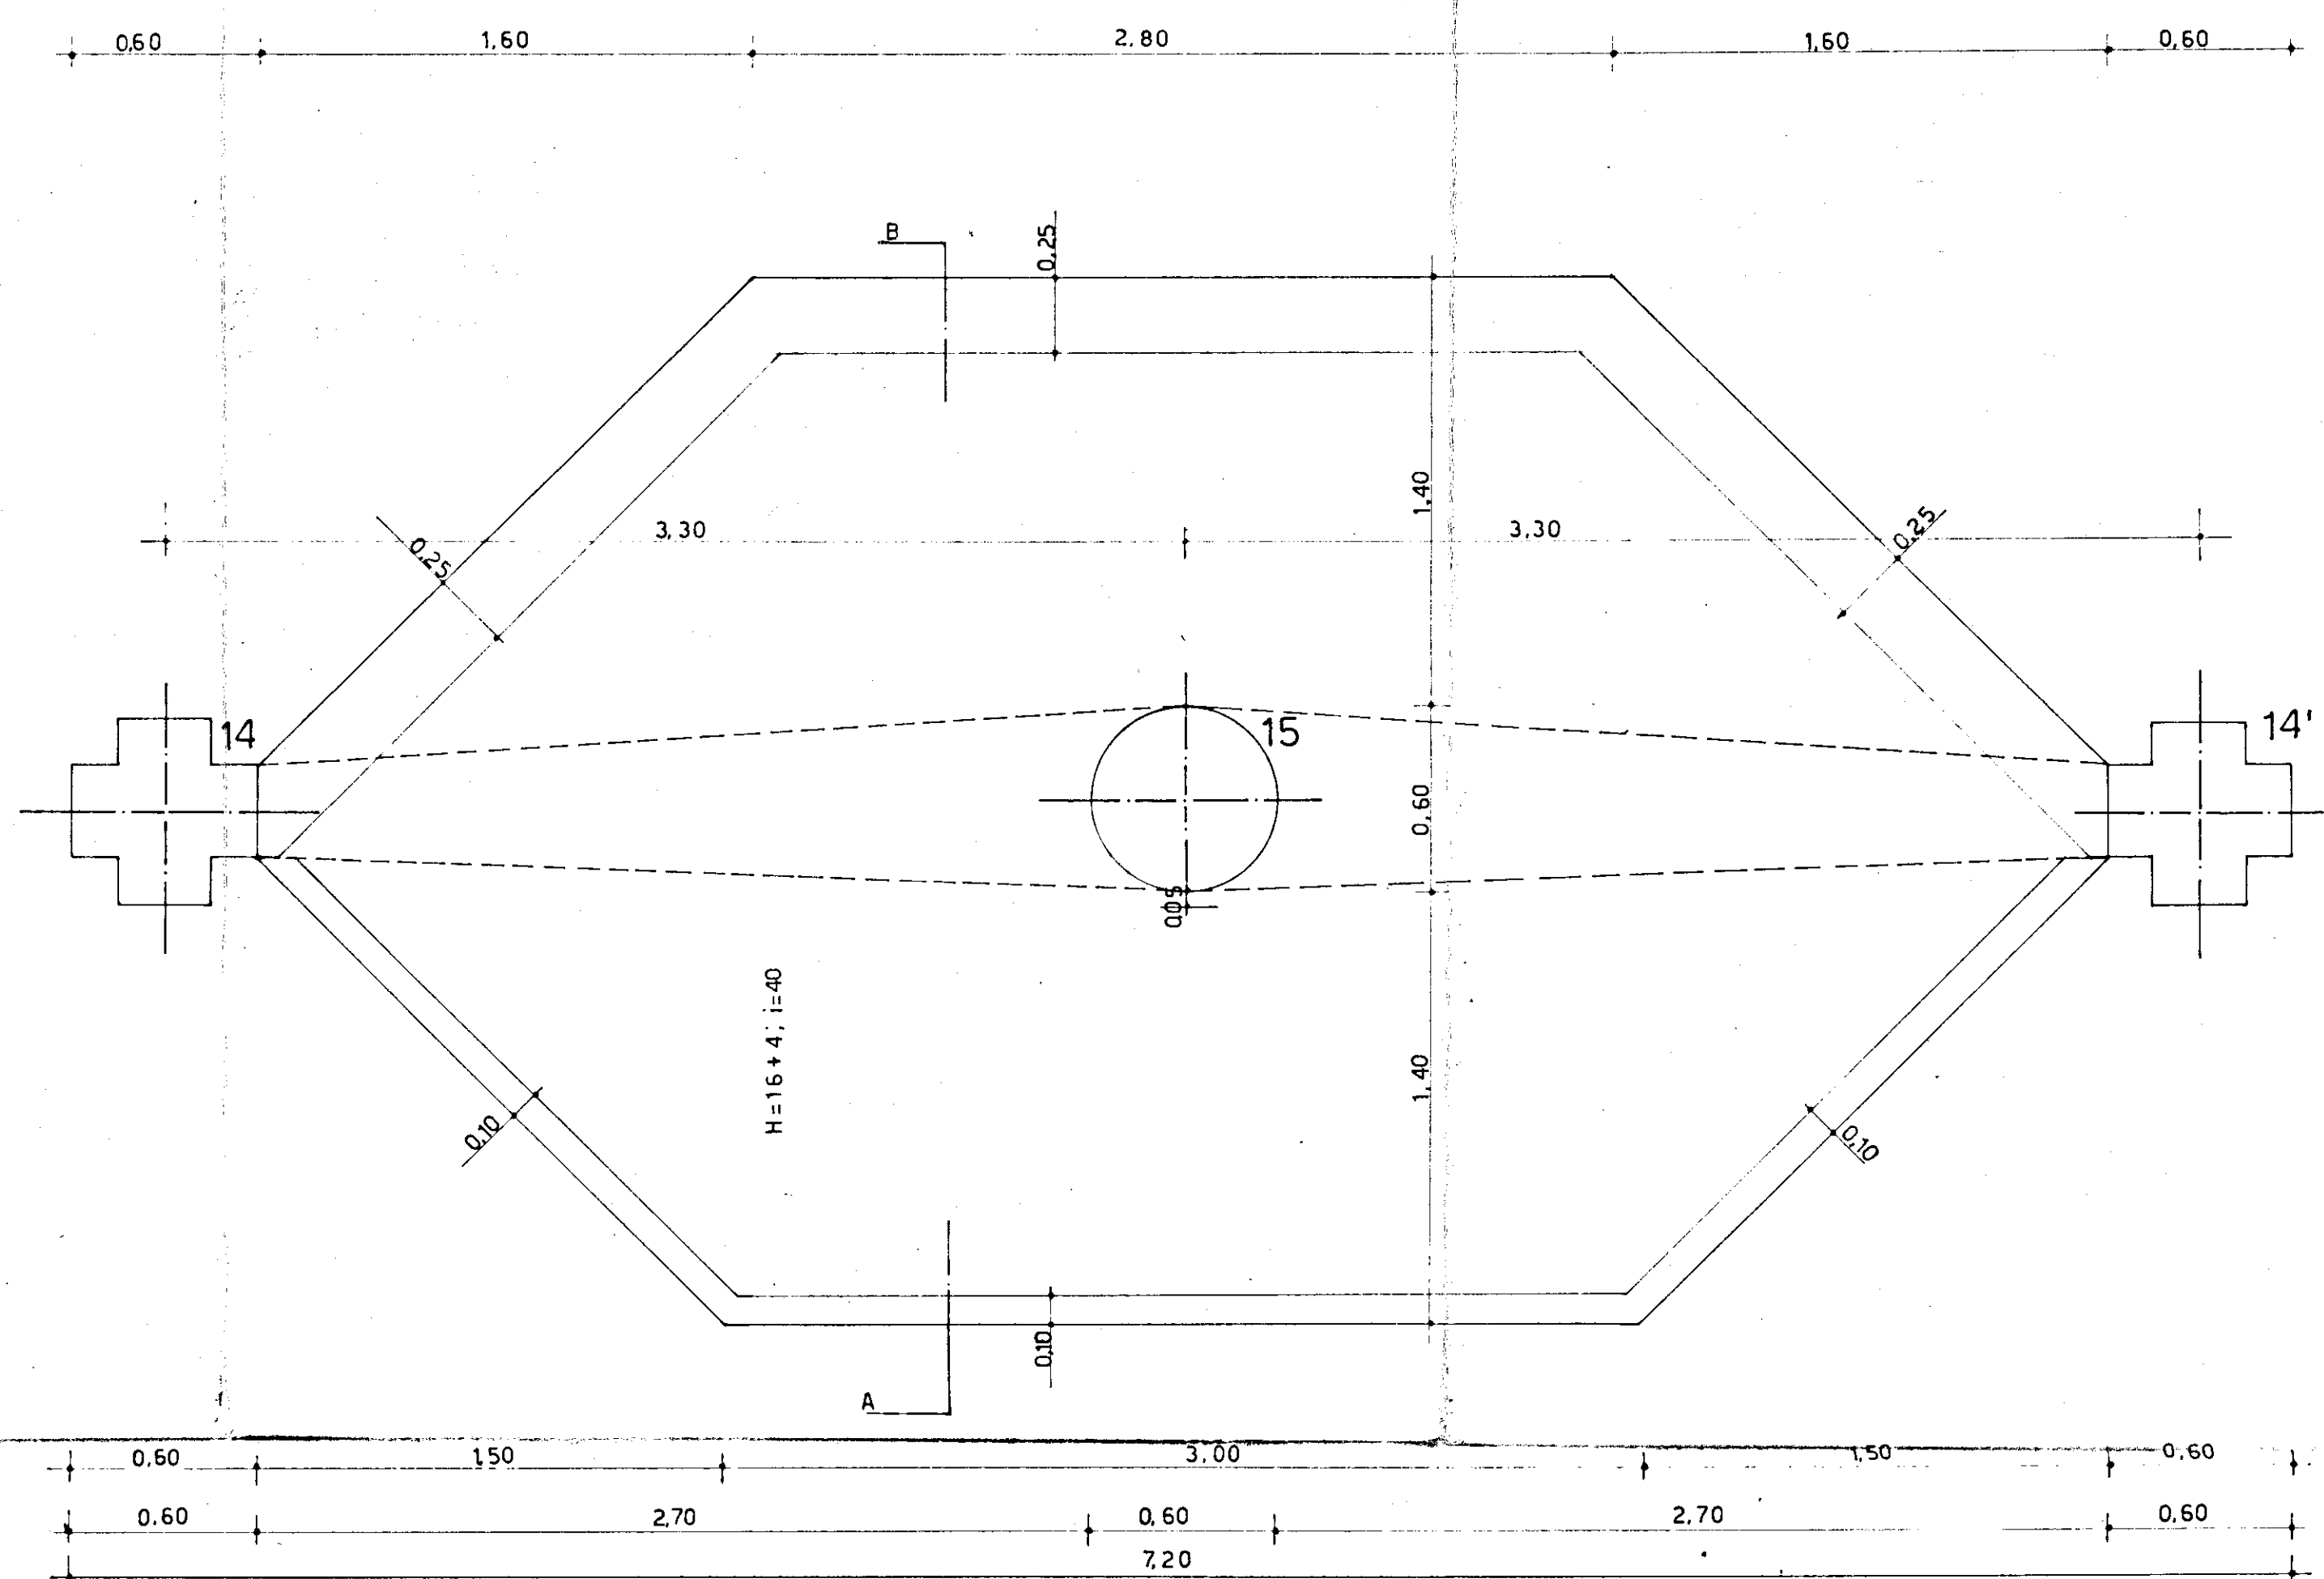

Gen 31, 1965
Totale m. 100.00
22.25 Kg. Ferro

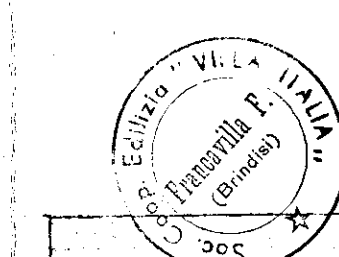

Il Presidente
[Signature]

COOPERATIVA EDILIZIA "Villa Italia"		FINANZIAMENTO GesCol (legge 18.2.1963 n. 60)	STAZIONE APPALTANTE: Cooperativa "VILLA ITALIA"
EDIFICIO CON n. 12 ALLOGGI ECONOMICI A FRANCAVILLA FONTANA (BRINDISI)		data: 17.11.1965	app: 6
PARTICOLARI PENSILINA A QUOTA INTRADOSSO (3.07)		approvazioni:	
Dott. Arch. FORTUNATO PIGNATELLI Via S. Sordani 42 - BRINDISI (72018)	PROGETTO	CALCOLO	CEC. - 3 nov. 1965
Dott. Ing. ALDO MALDARI Via Sordani 42 - BRINDISI (72018)	STRUTTURE IN C.C.A.		
Dott. Ing. NERINA VIVARELLI SCARASCIA Via S. Lorenzo - BRINDISI	IMPIANTI		
Dott. Ing. G. PANZUTI Lecce (BRINDISI)	DIREZIONE LAVORI		controllo disegni: visto: