

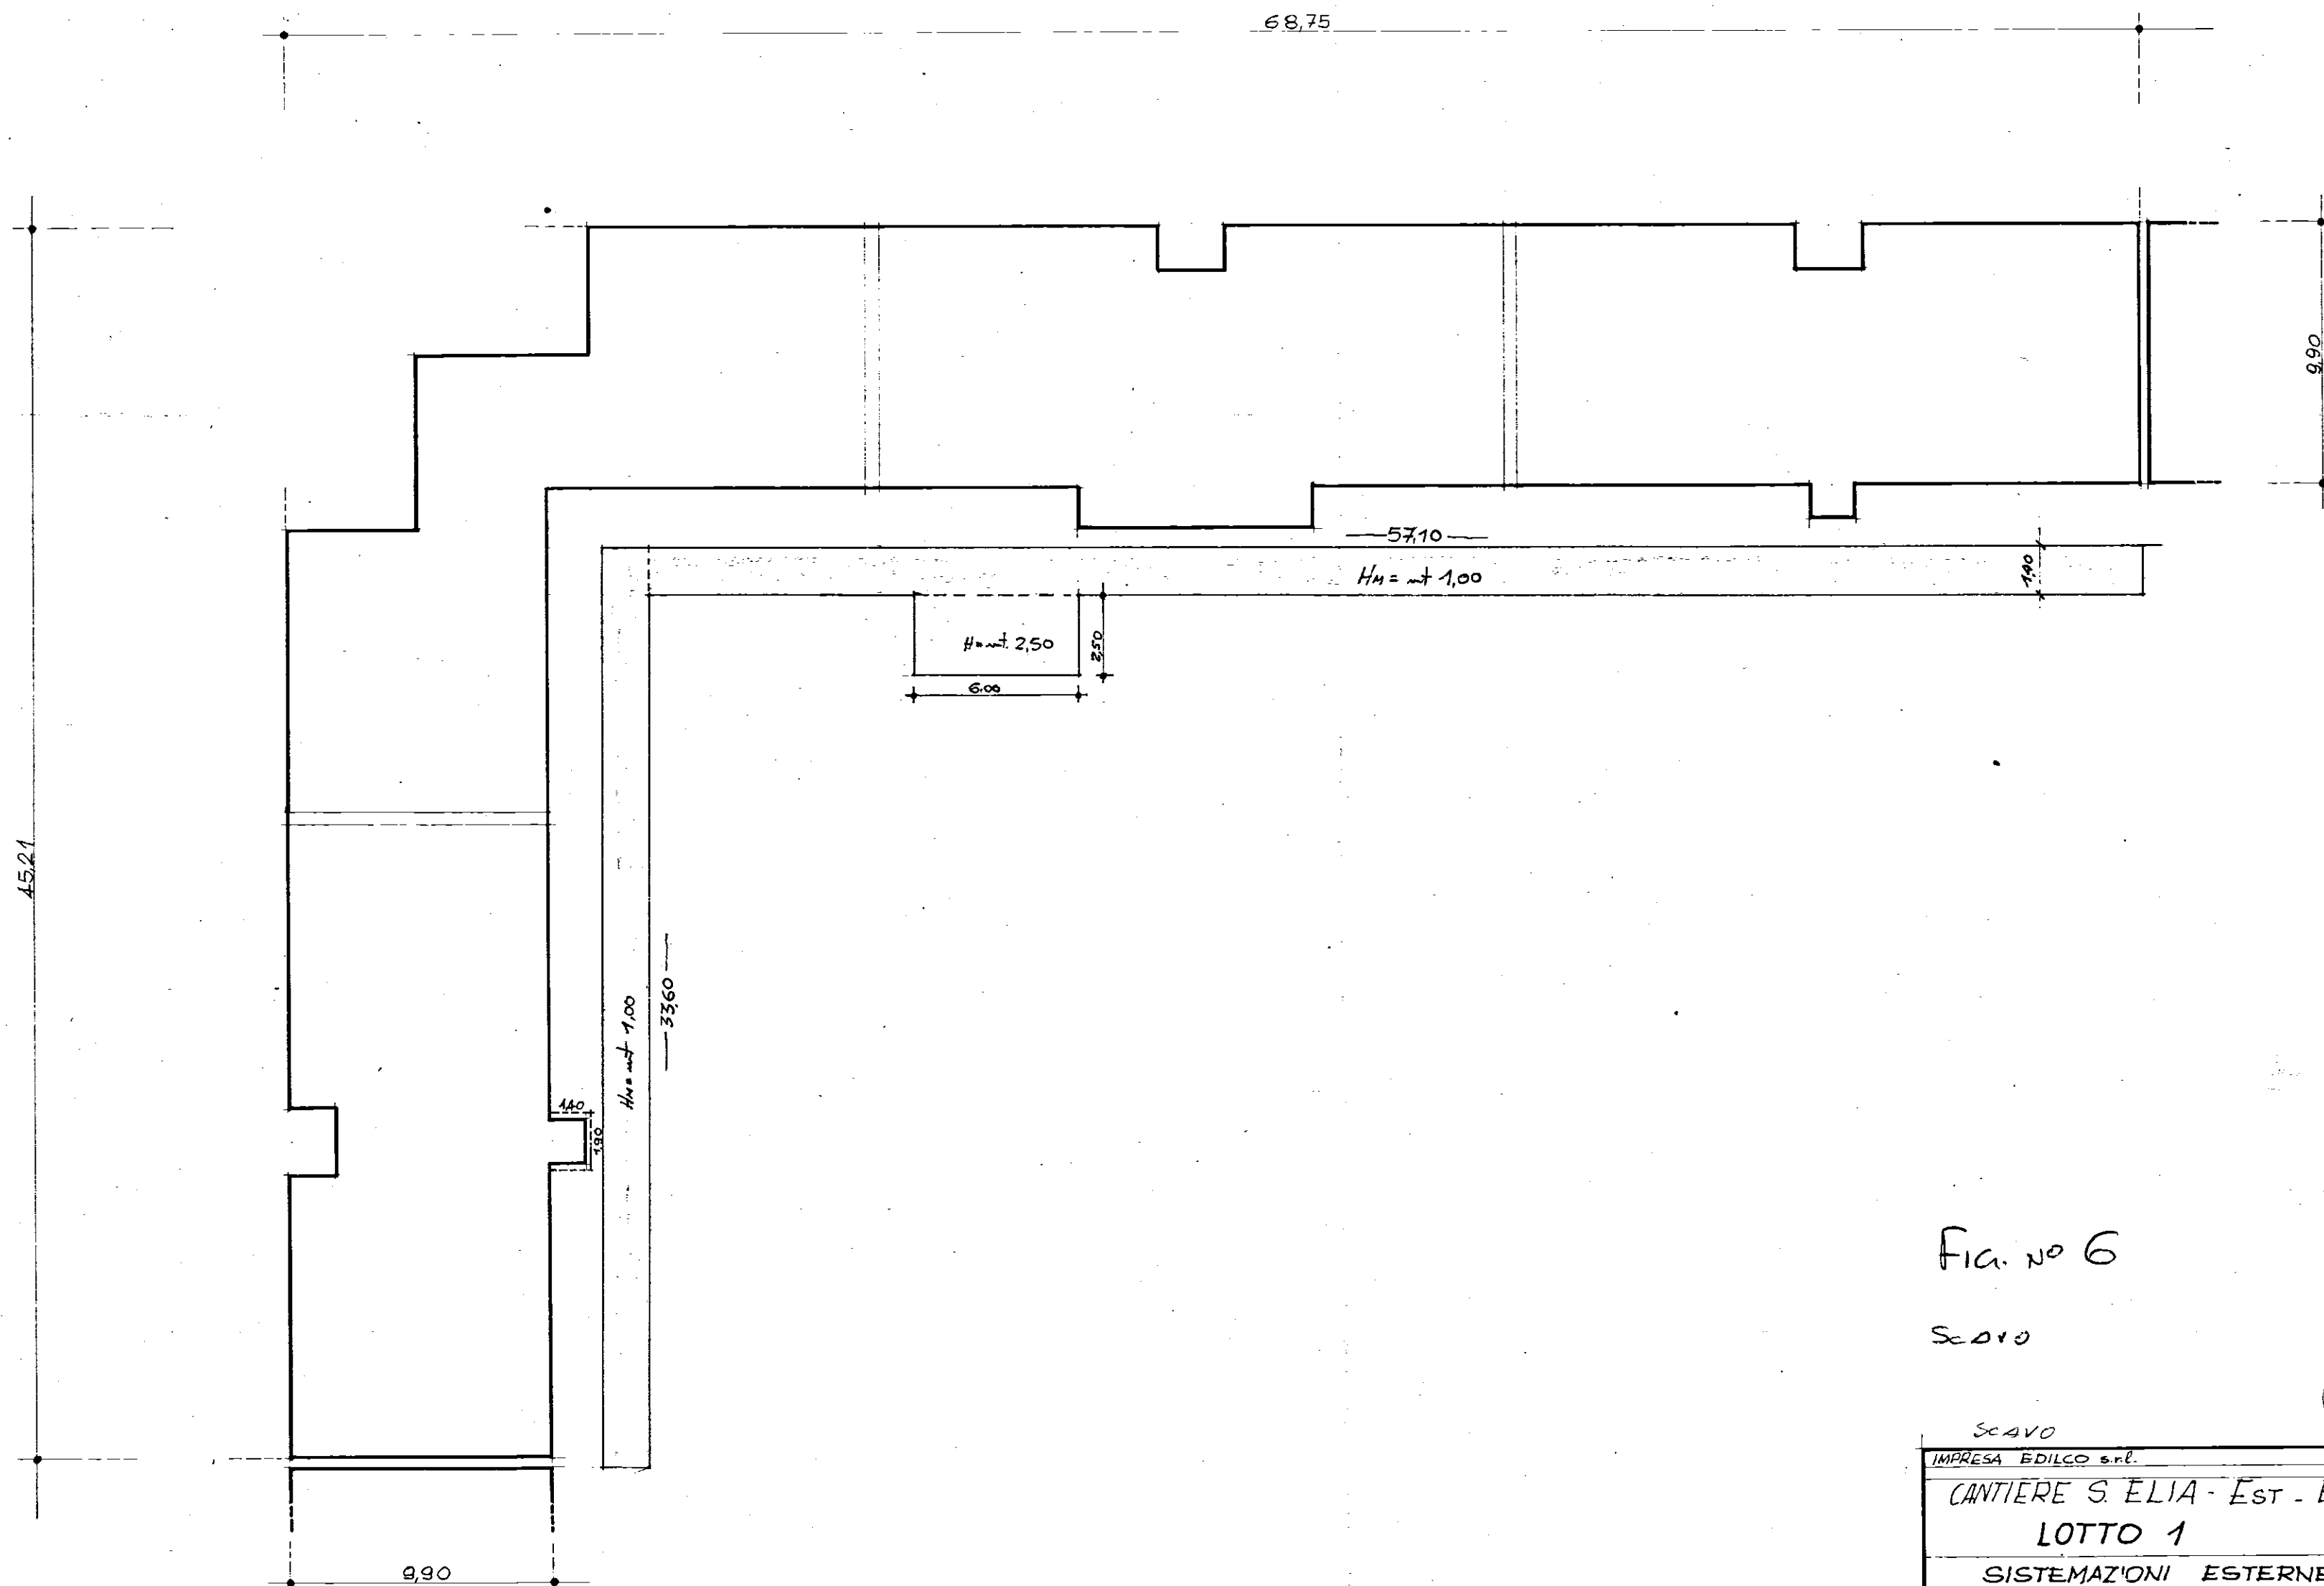


Fig. no 6

SCAVO

SCAVO

IMPRESA EDILCO s.r.l.

CANTIERE S. ELIA - Est. - BR.

LOTTO 1

SISTEMAZIONI ESTERNE

1