


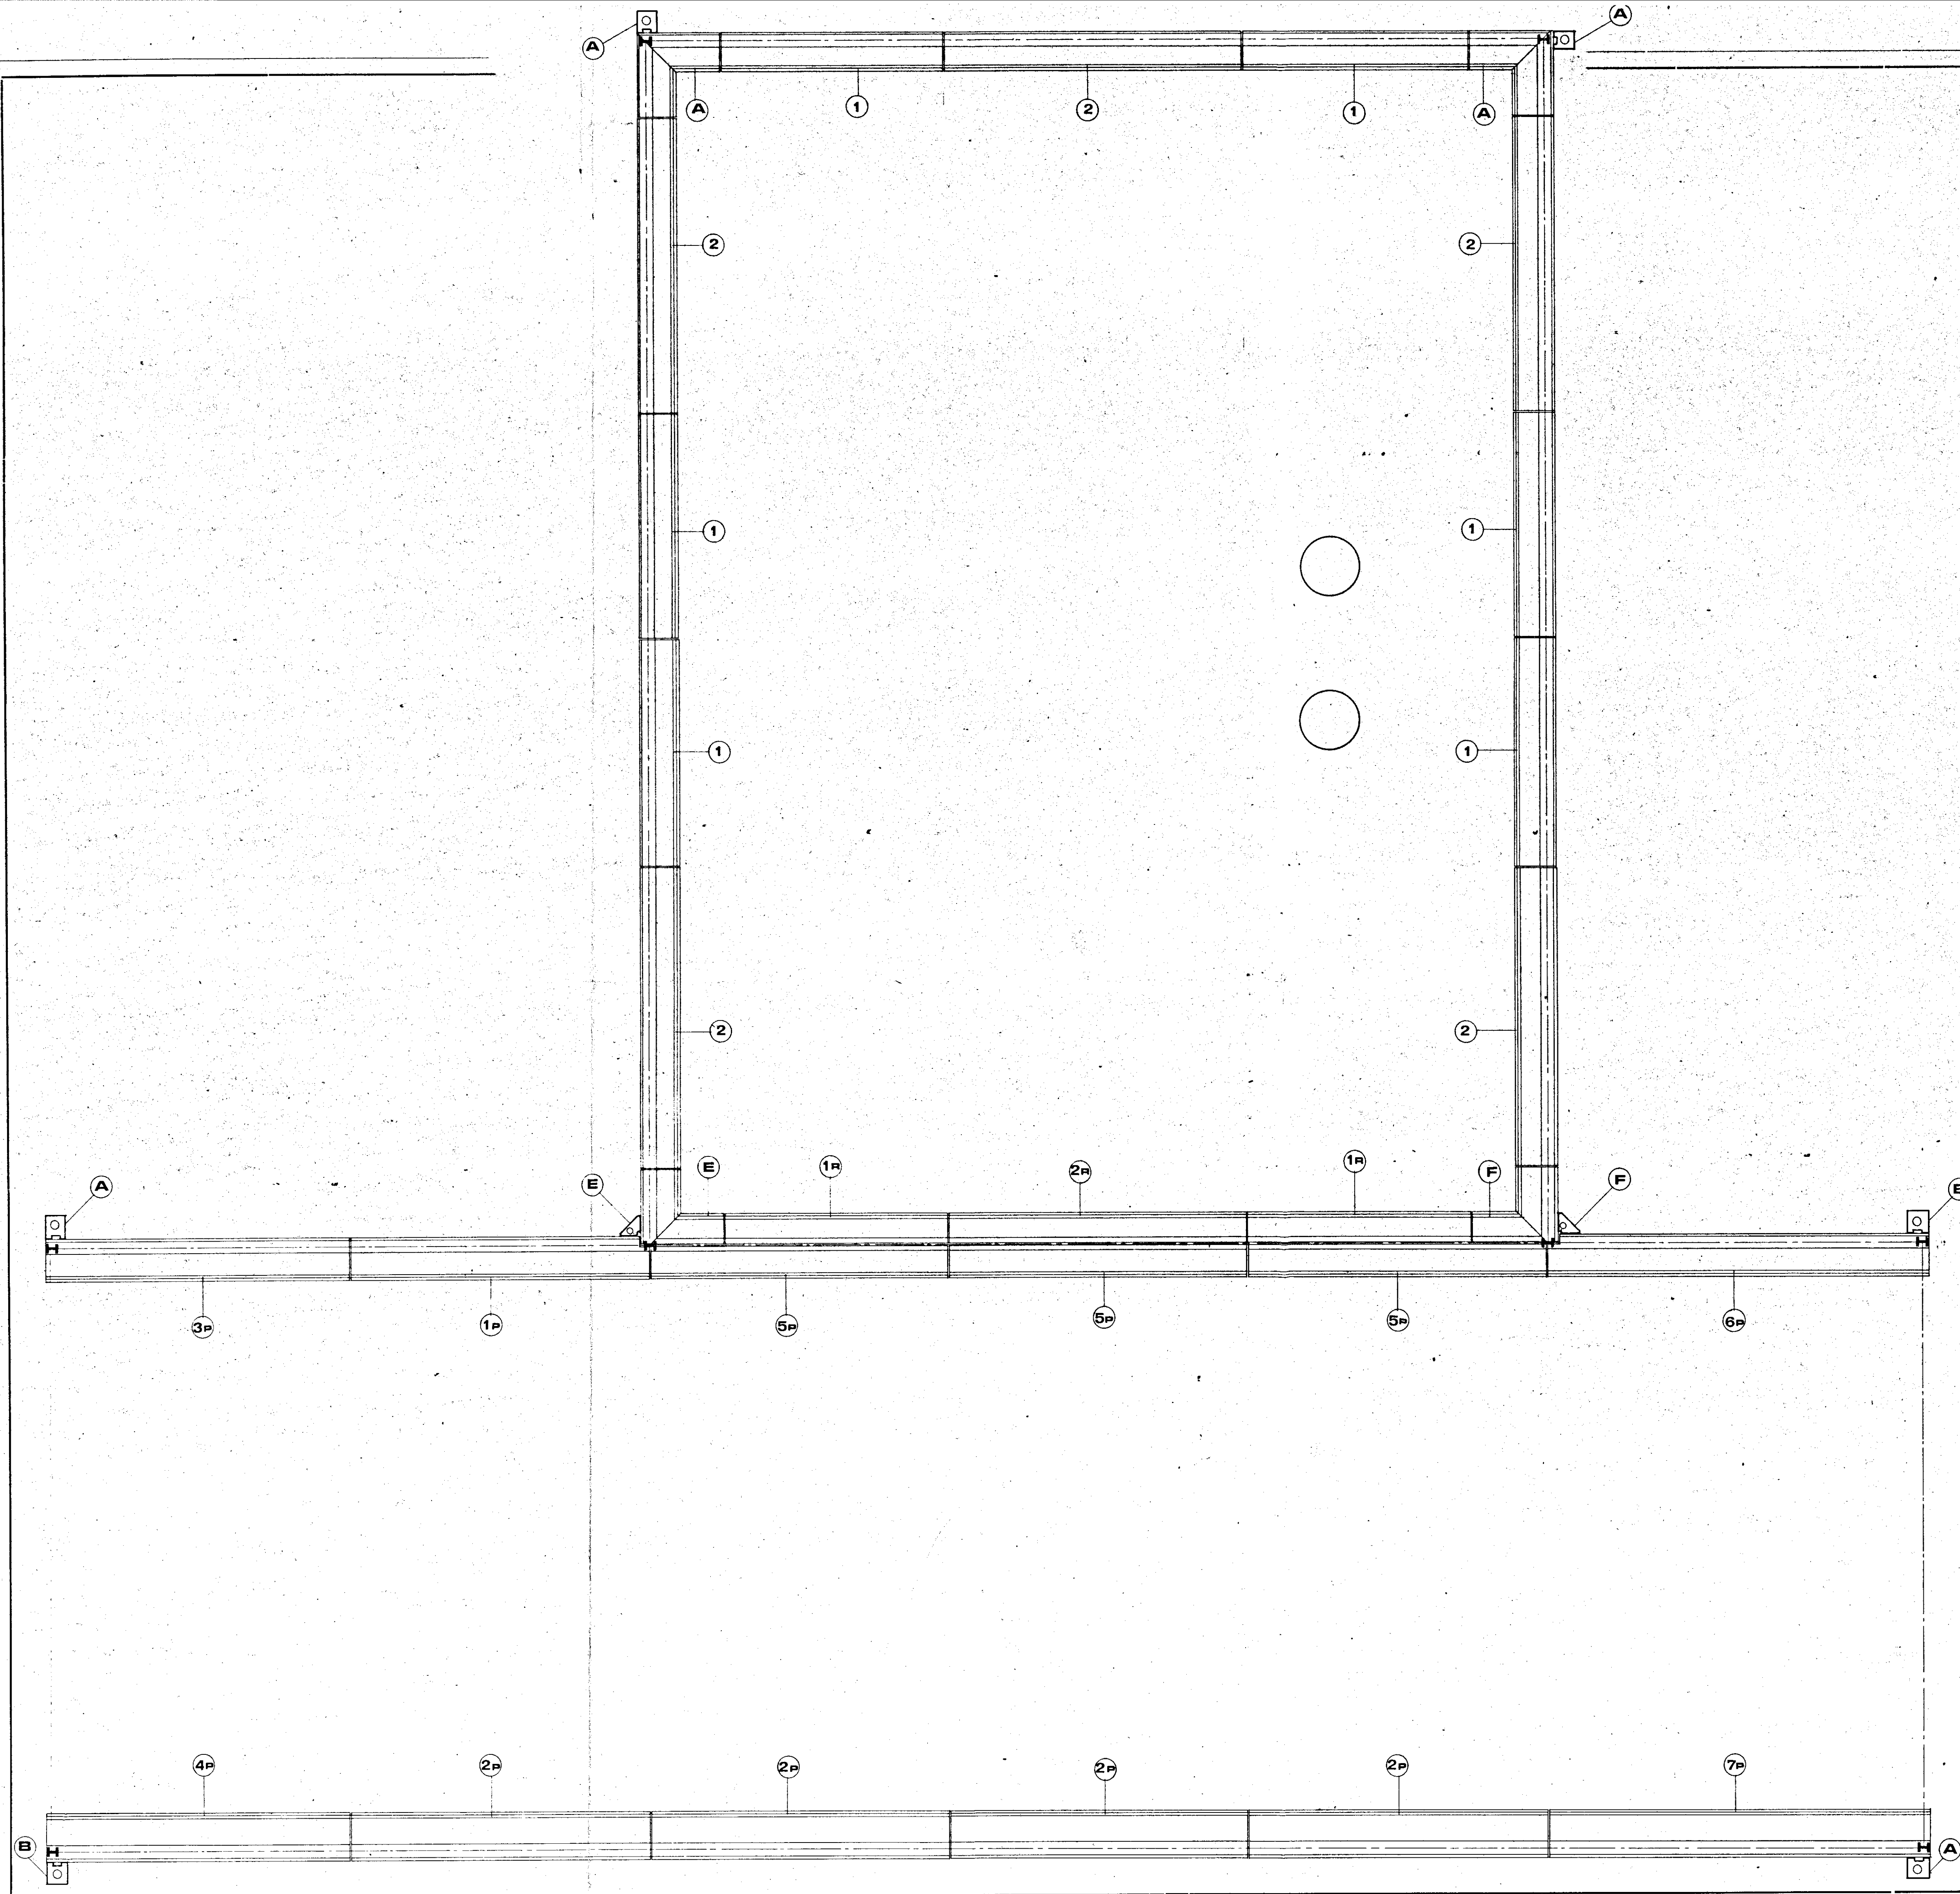

GRONDE NORMALI			
TIPO	DIMENSIONI	QUANTITÀ	MATERIALE
(1)	3598	6 X	LAM. Z. 20/40
(2)	4798	5 X	"
(12)	3598	2 X	"
(22)	4798	1 X	"
(1P)	4798	1 X	"
(2P)	4798	4 X	"
(3P)	4869	1 X	"
(4P)	4869	1 X	"
(5P)	4798	3 X	"
(6P)	6058	1 X	"
(7P)	6058	1 X	"
GRONDE D'ANGOLO			
TIPO	DIMENSIONI	QUANTITÀ	MATERIALE
(A)	1322 x 1322	2 X	LAM. Z. 20/40
(B)	1325 x 4798	1 X	"
(C)	"	1 X	"
VASCHEE PER PLUVIALI			
TIPO	DIMENSIONI	QUANTITÀ	MATERIALE
(A)	300 x 300 x 555	4	LAM. Z. 20/40
(B)	"	2	"
(C)	300 x 300 x 555	1	"
(D)	"	1	"

ISTITUTO PER LE ATTIVITÀ DI RICERCA E DI SVILUPPO
(Comitato Nazionale per la Ricerca, n. 9)
Ufficio Regionale della Puglia e Basilicata
CENTRO SOCIALE TIPO P₂ (CON PORTICO)
LAVORI DI COSTRUZIONE DI UN CENTRO SOCIALE
IN BRINDISI ADONE PARADISO **TAV. 19**
I.V.A.P. S.p.A. - Bari
BARI - Via Modugno Km. 4+200
Firma: *Francesco...* *Detto...* *Alleg. ALLA CONTAB.*

I.V.A.P. S.p.A. - Bari				GRUPPO	
scala	disegnatore	controllo	data	Lod.	Descrizione
1:500	MVG			SOTTOGRUPPO	
Disegno N.	Denominazione	Materiale		Descrizione	
PIANTA MONTAGGIO GRONDE				PARTICOLARE	
VASCHEE - PLUVIALI				Cod.	Descrizione
				Progr.	