


Sottufficiali

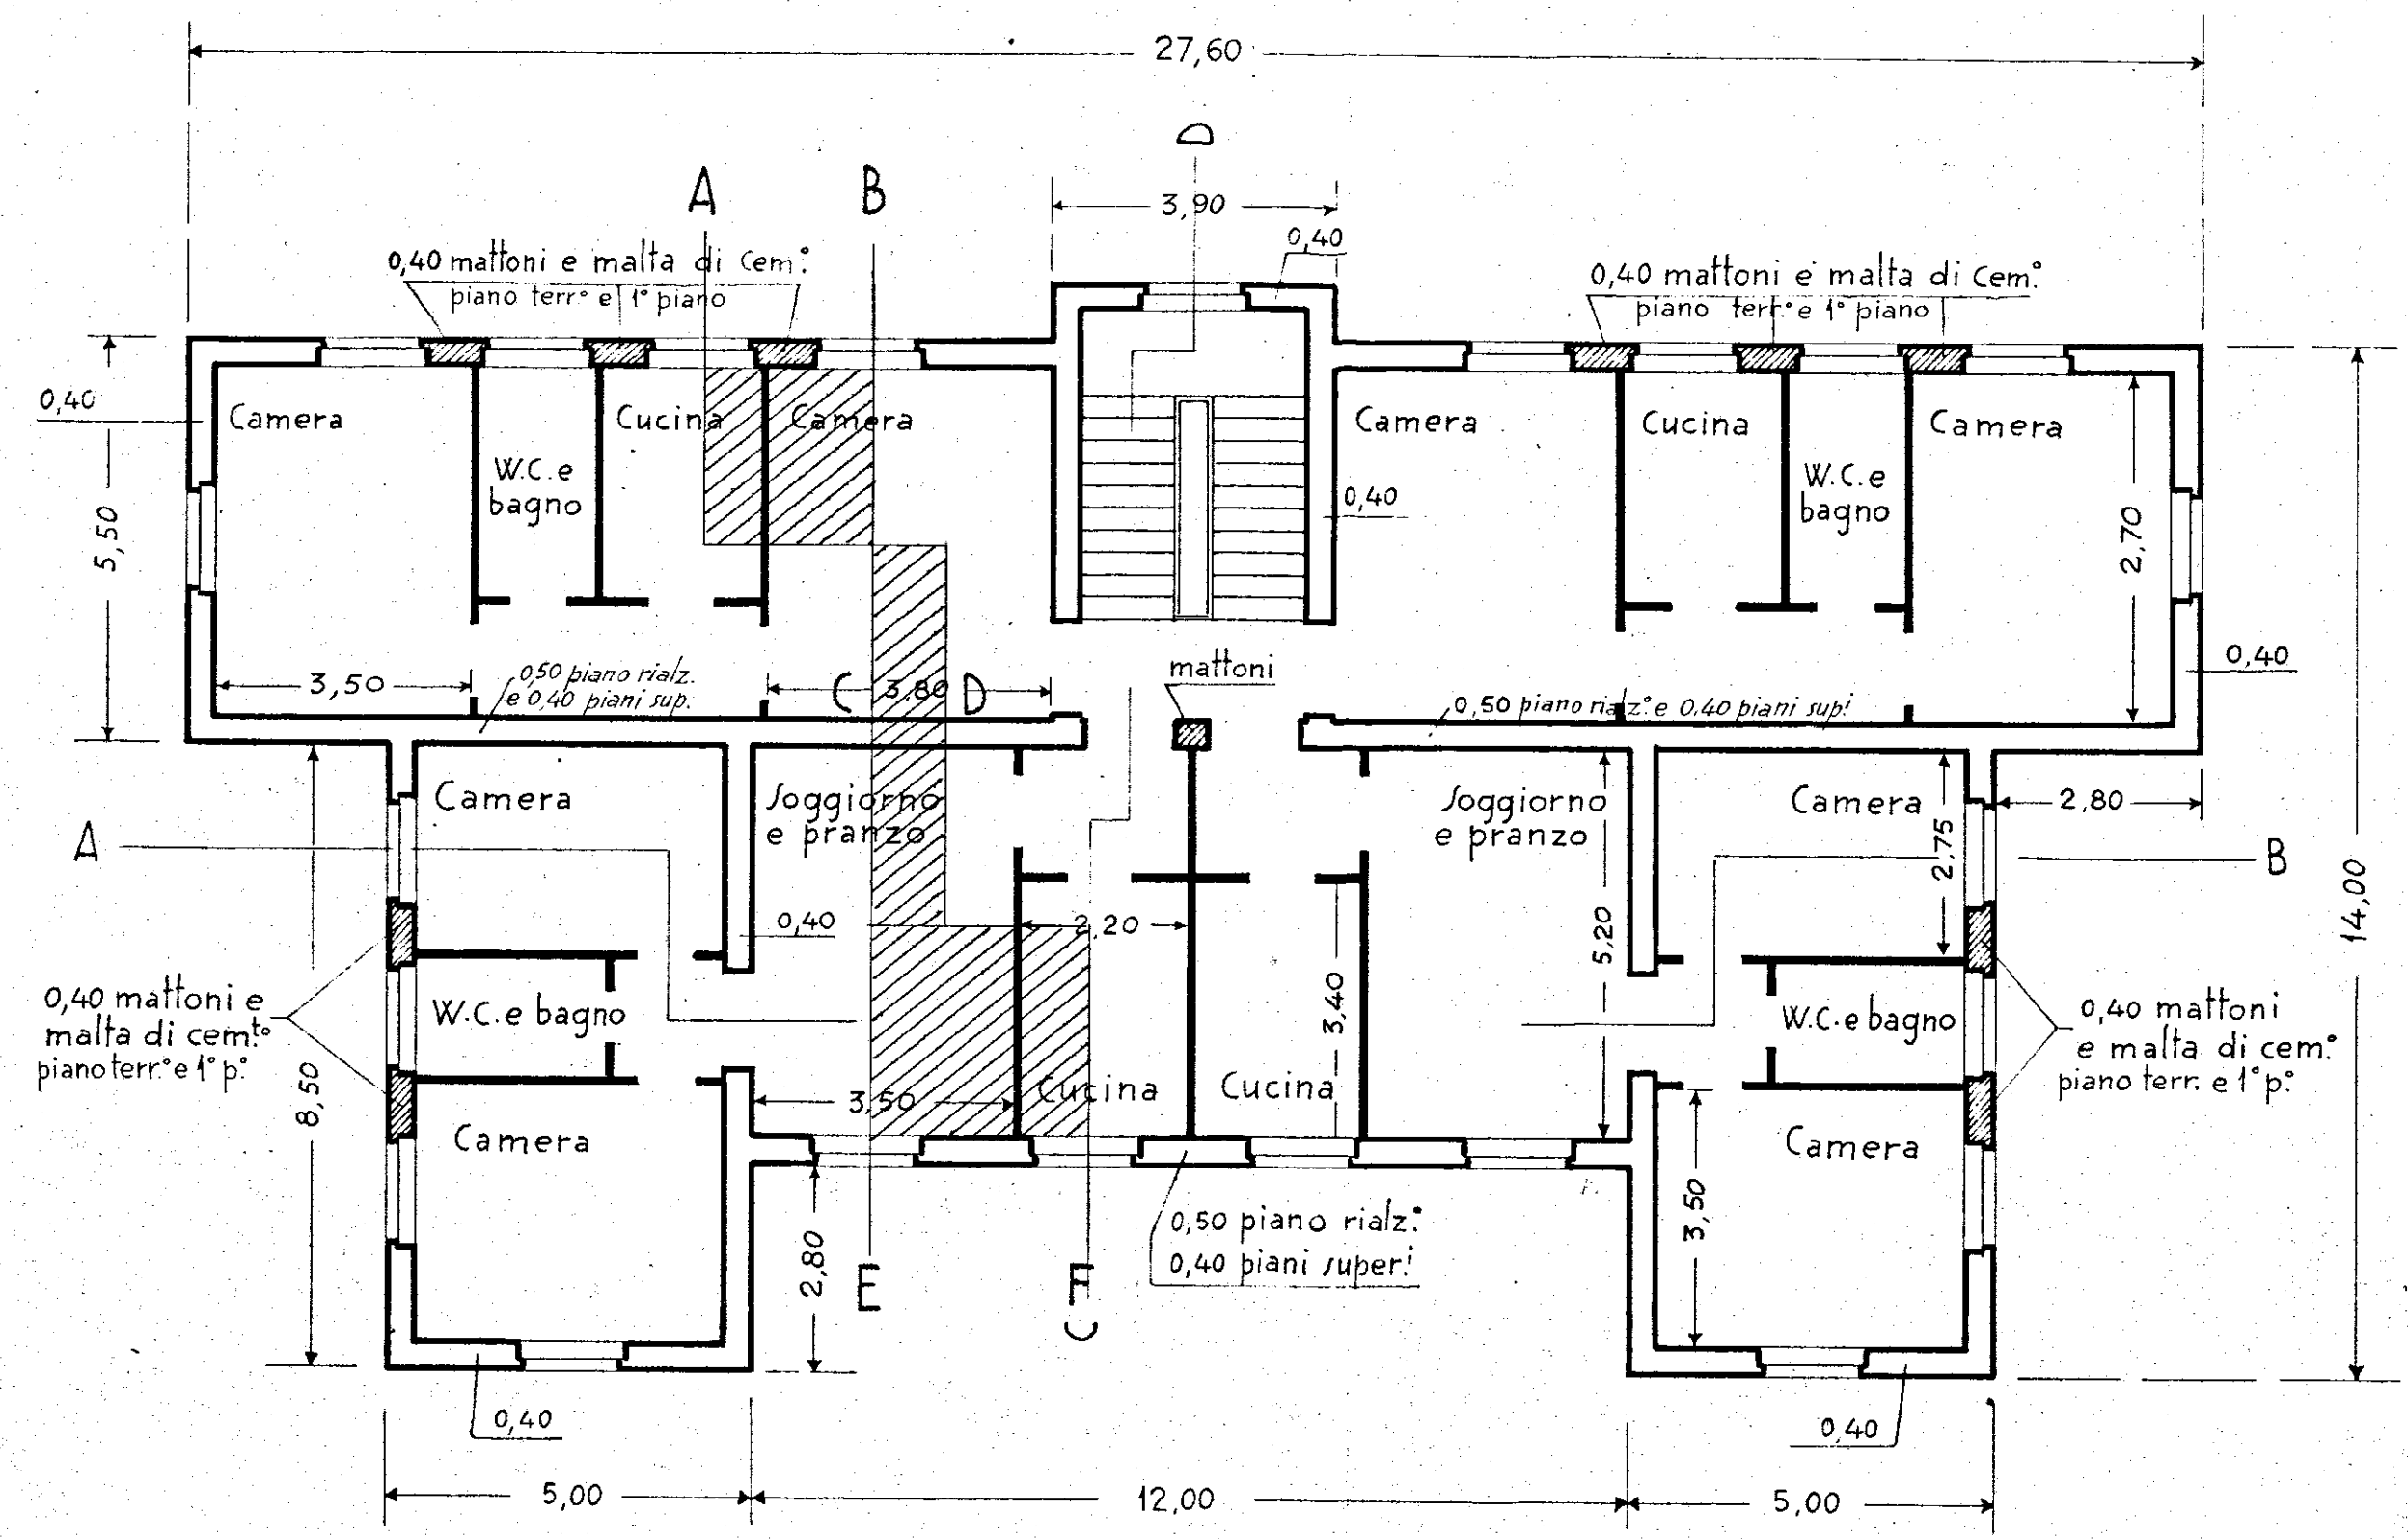

Pianta del piano rialzato e dei piani superiori