


Gestione Case Lavoratori		I.A.C.P. BRINDISI	
LEGE 14/2/63 n. 60 SETTORE 1 ART. 18			
OSTUNI - Rione Melogna		25-5-66 b4	
ALLOGGI TIPO C E B			
PIANTA PIANO TERRENO RAPP. 1:50			
PROGETTISTA:			
DOTT. ARCH. GIAMBATTISTA ARZUFFI		EDILIZIA	
ING. C. C. CASANOVA		STRUTT. E CALCOLI	
ING. VIVARELLI		IMP. TECNICI	
ING. A. MALDARI		PROGR. E COSTI	
I. A. C. P.		DIR. LAVORI	

NB TUTTE LE MIGURE SONO RIFERITE AL RUSTICO O AI FILI DEI PILASTRI

ALLOGGIO TIPO C

ALLOGGIO TIPO B

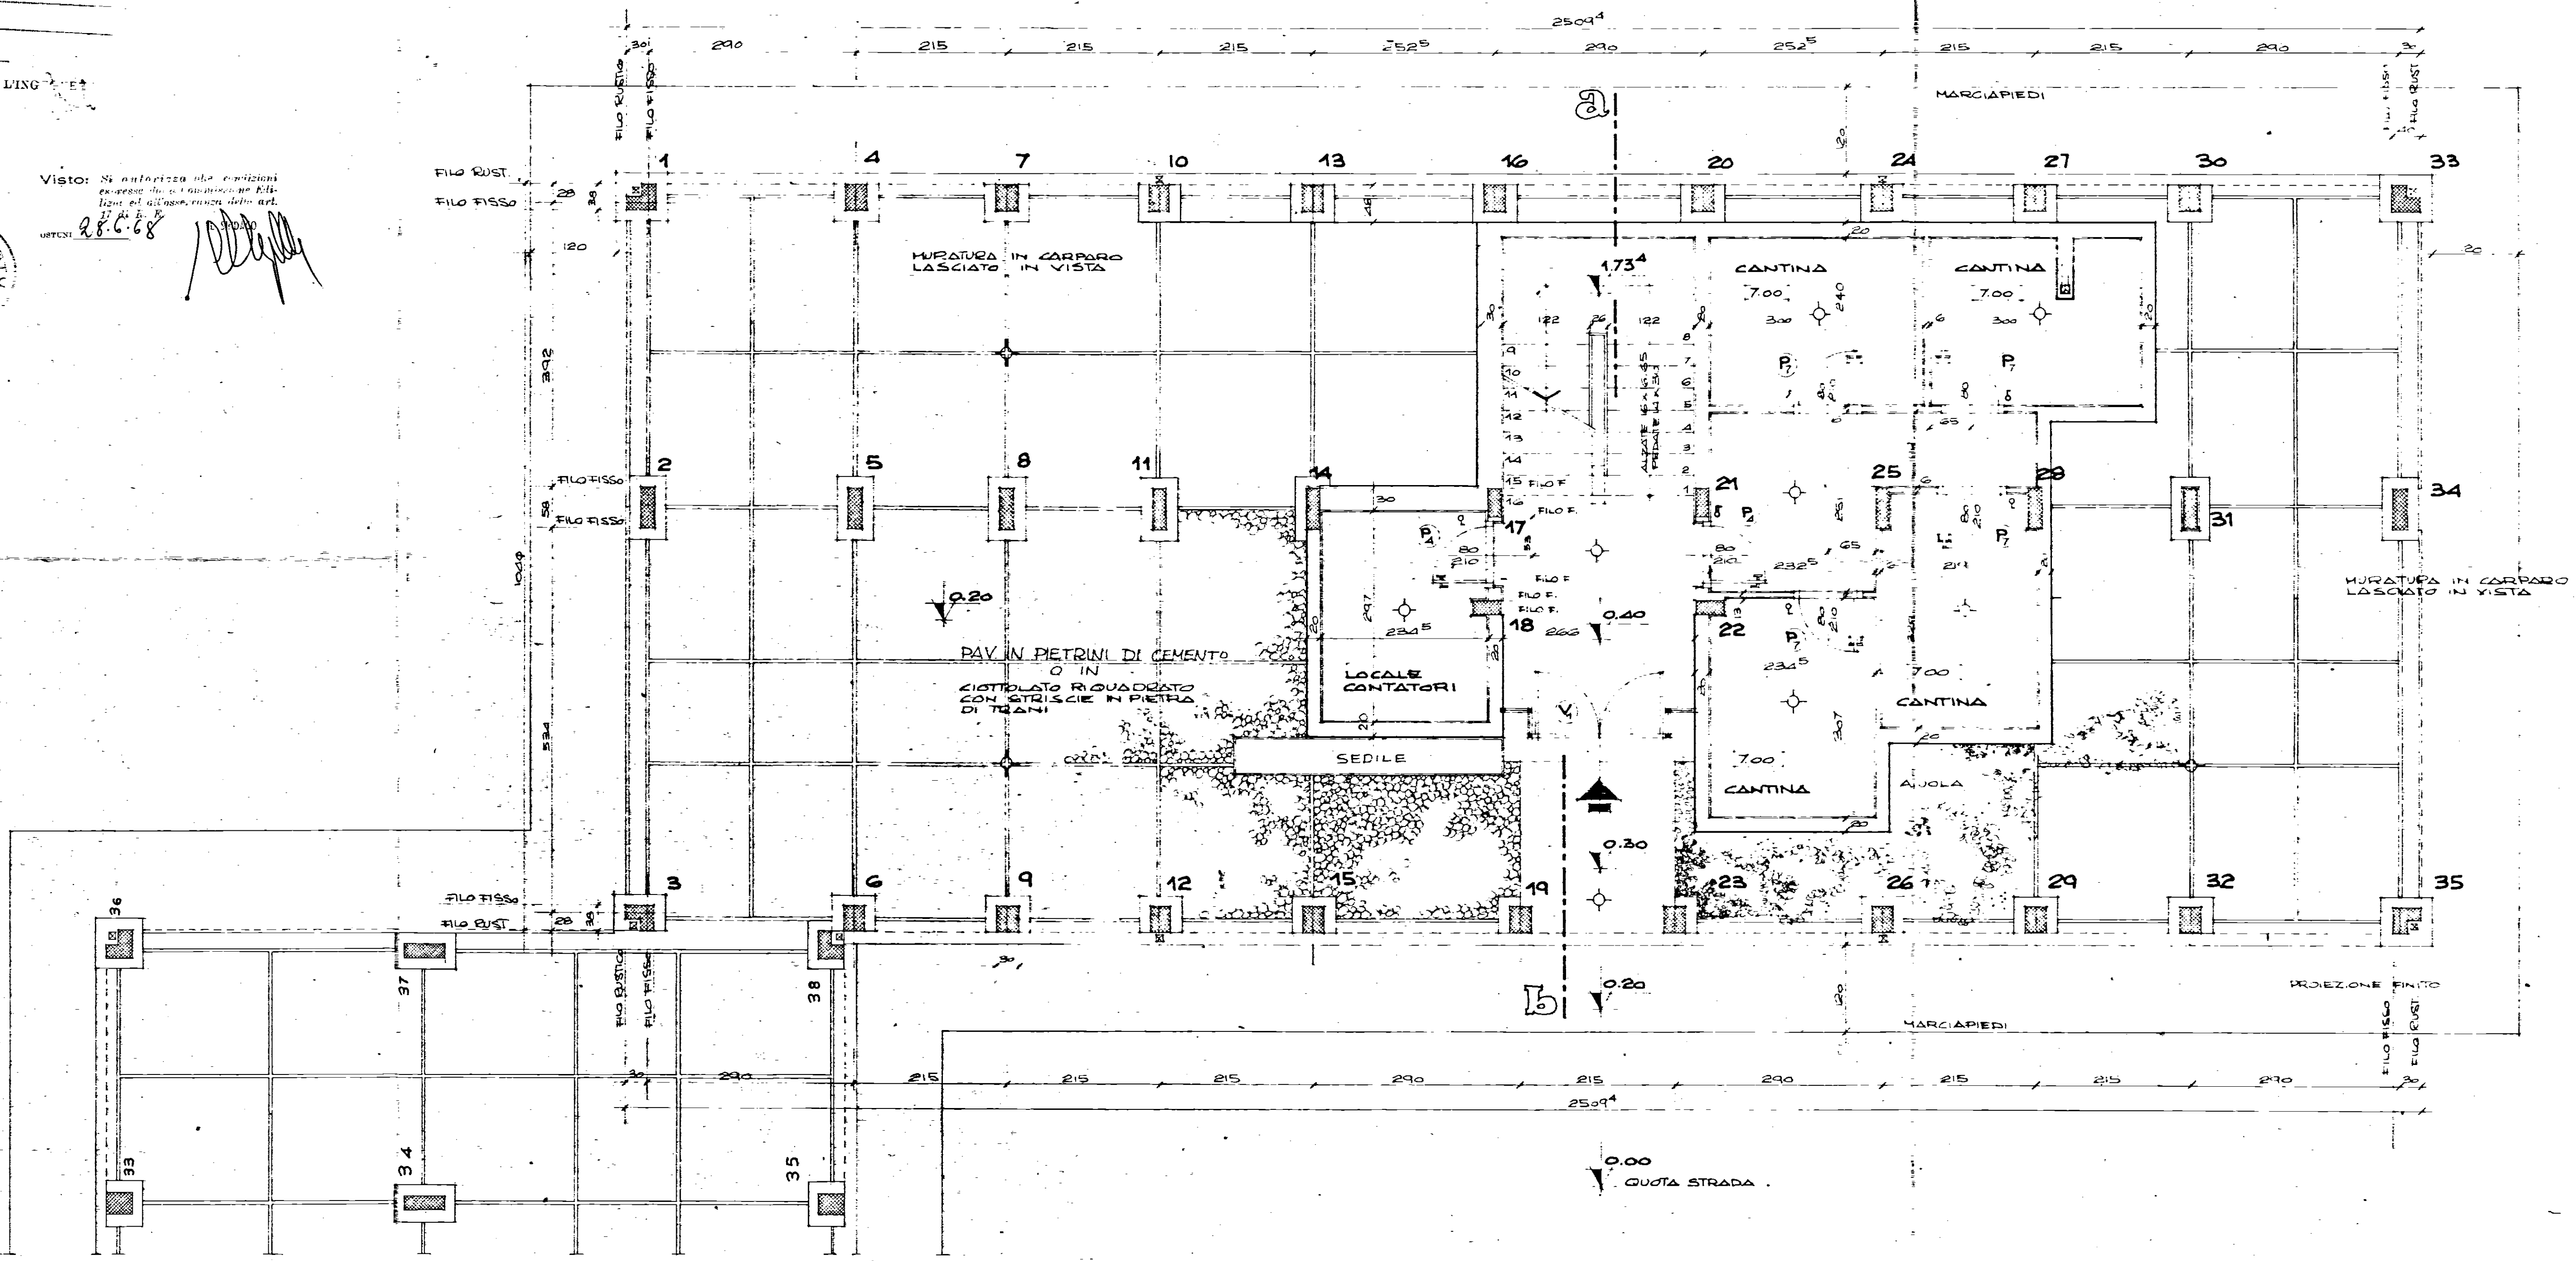

ATTACCO PALAZZINA C-D