


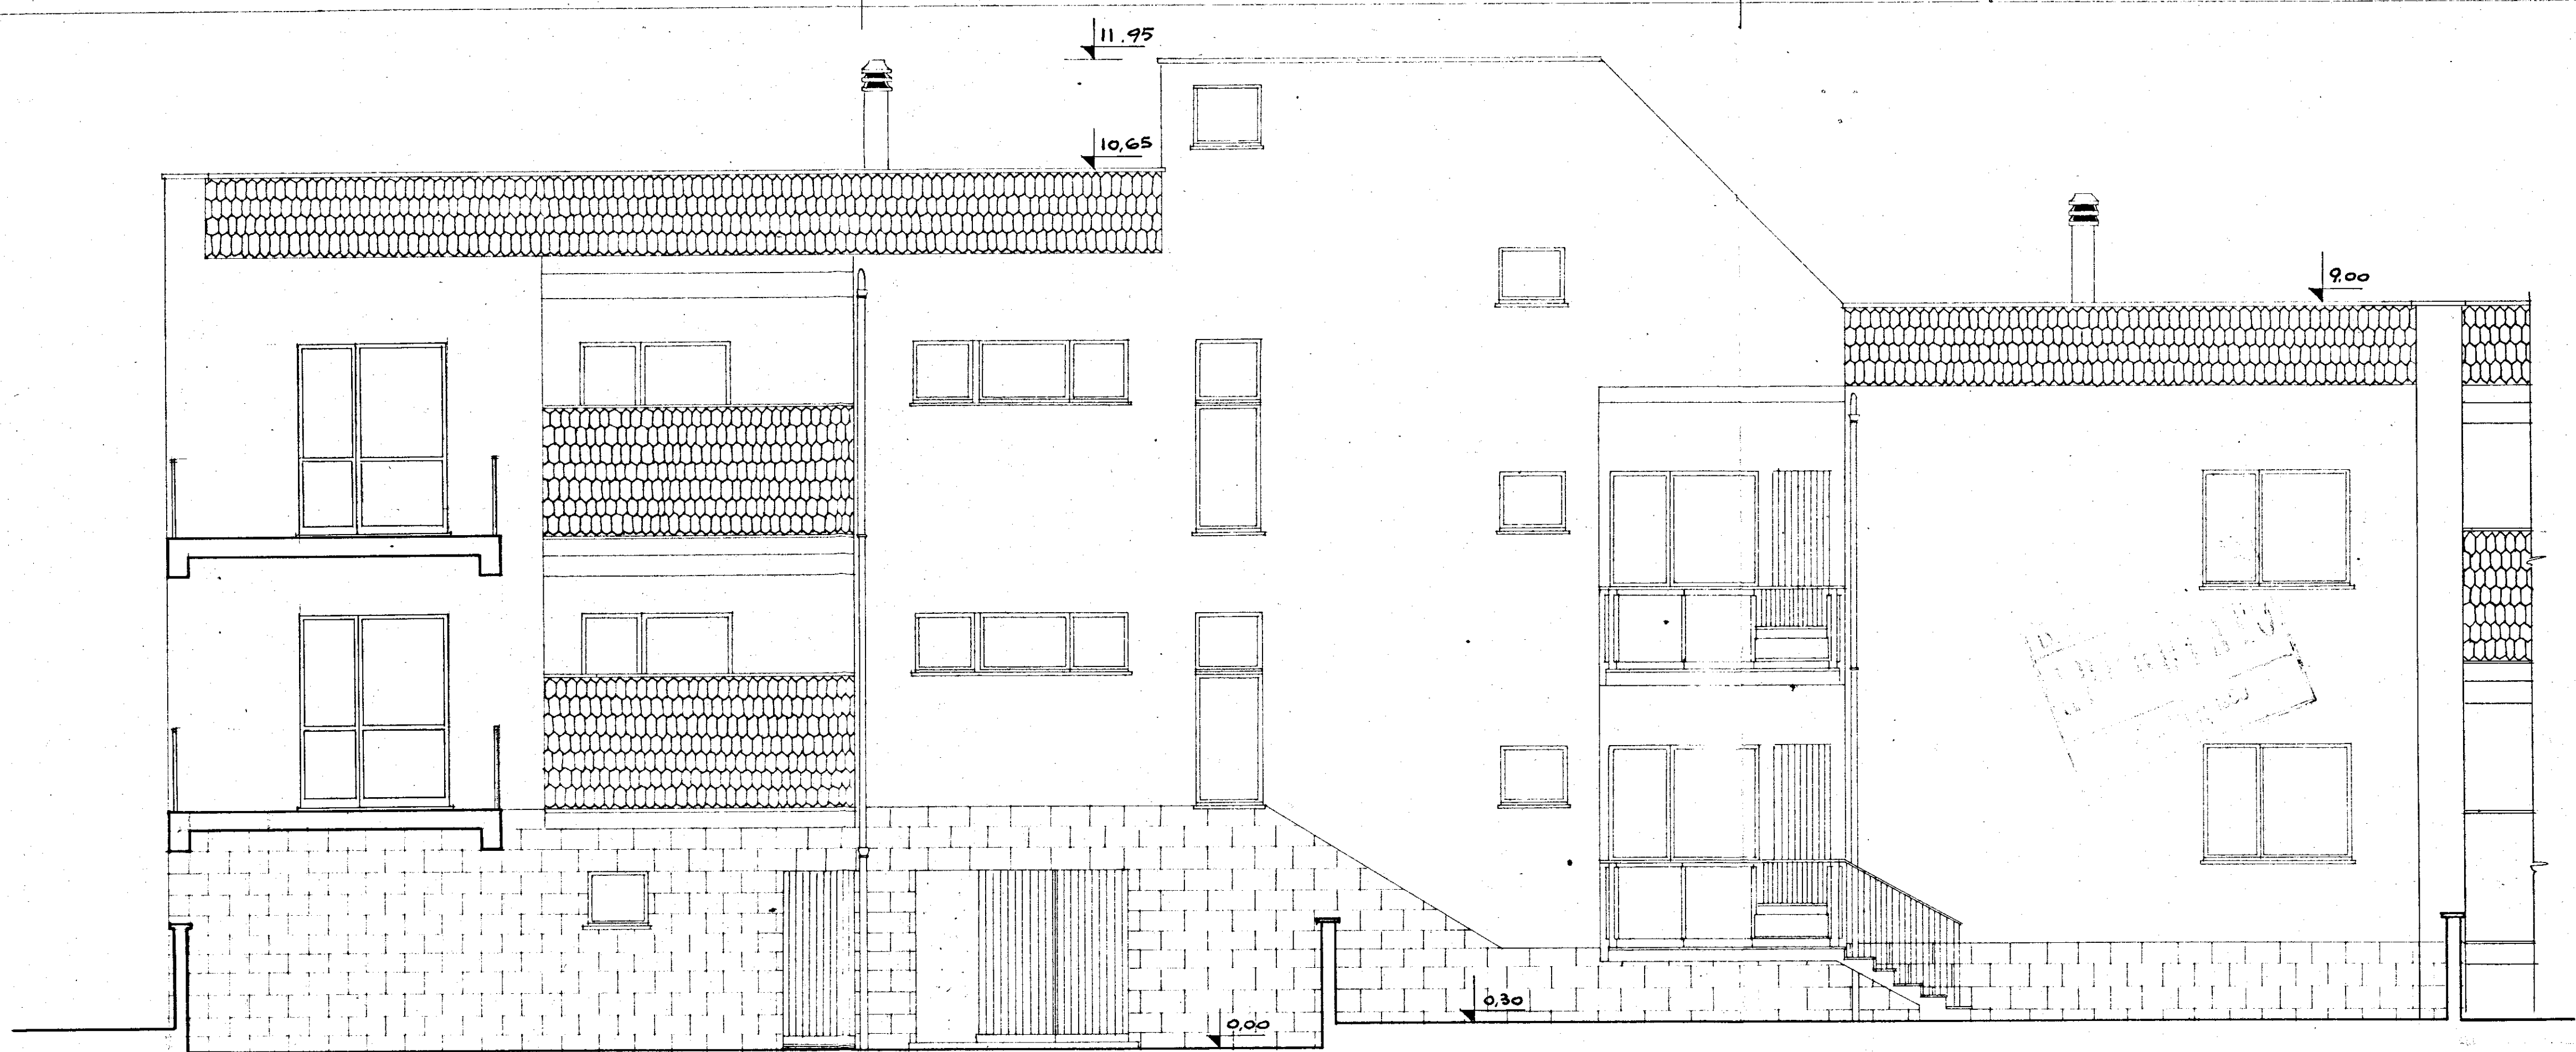

GESTIONE	GRUPPO ARCH. SPACCARELLI - A. BACCIN - BRUNO - DONI - C. BACCIN		
INA CASA	ed. A		
2° SETTENNIO			
case in	n. 1.2		
MESAGNE			
STAZIONE APP.	PROSPETTO SUD-OVEST		ROMA
I.A.C.P.			1 AGOSTO 1959
BRINDISI	RAPP. 1:50		