


EDIFICIO	ALLOGGIO TIPO B			
	V	U	L	Sup
SOGGIORNO	S	1		1882
SPAZIO PRANZO	P			
CUCINA	K			715
CAMERA DA LETTO MATR	L1	1	2	1410
CAMERA DA LETTO GRAN	L2			
CAMERA DA LETTO MEDIA	L3	1	2	1170
AMBIENTE PLURIUSO	PU	1		1080
BAGNO	b			560
INGRESSO DISIMPEGNO	i			
E INCREMENTI				1483
TOTALI	3	5		8300

EDIFICIO	ALLOGGIO TIPO C			
	V	U	L	Sup
SOGGIORNO	S	1		1992
SPAZIO PRANZO	P			
CUCINA	K			988
CAMERA DA LETTO MATR	L1	1	2	1443
CAMERA DA LETTO GRAN	L2	1	2	1757
CAMERA DA LETTO MEDIA	L3	1	2	1350
AMBIENTE PLURIUSO	PU			
BAGNO	b			560
INGRESSO DISIMPEGNO	i			
E INCREMENTI				1710
TOTALI	4	6		9800

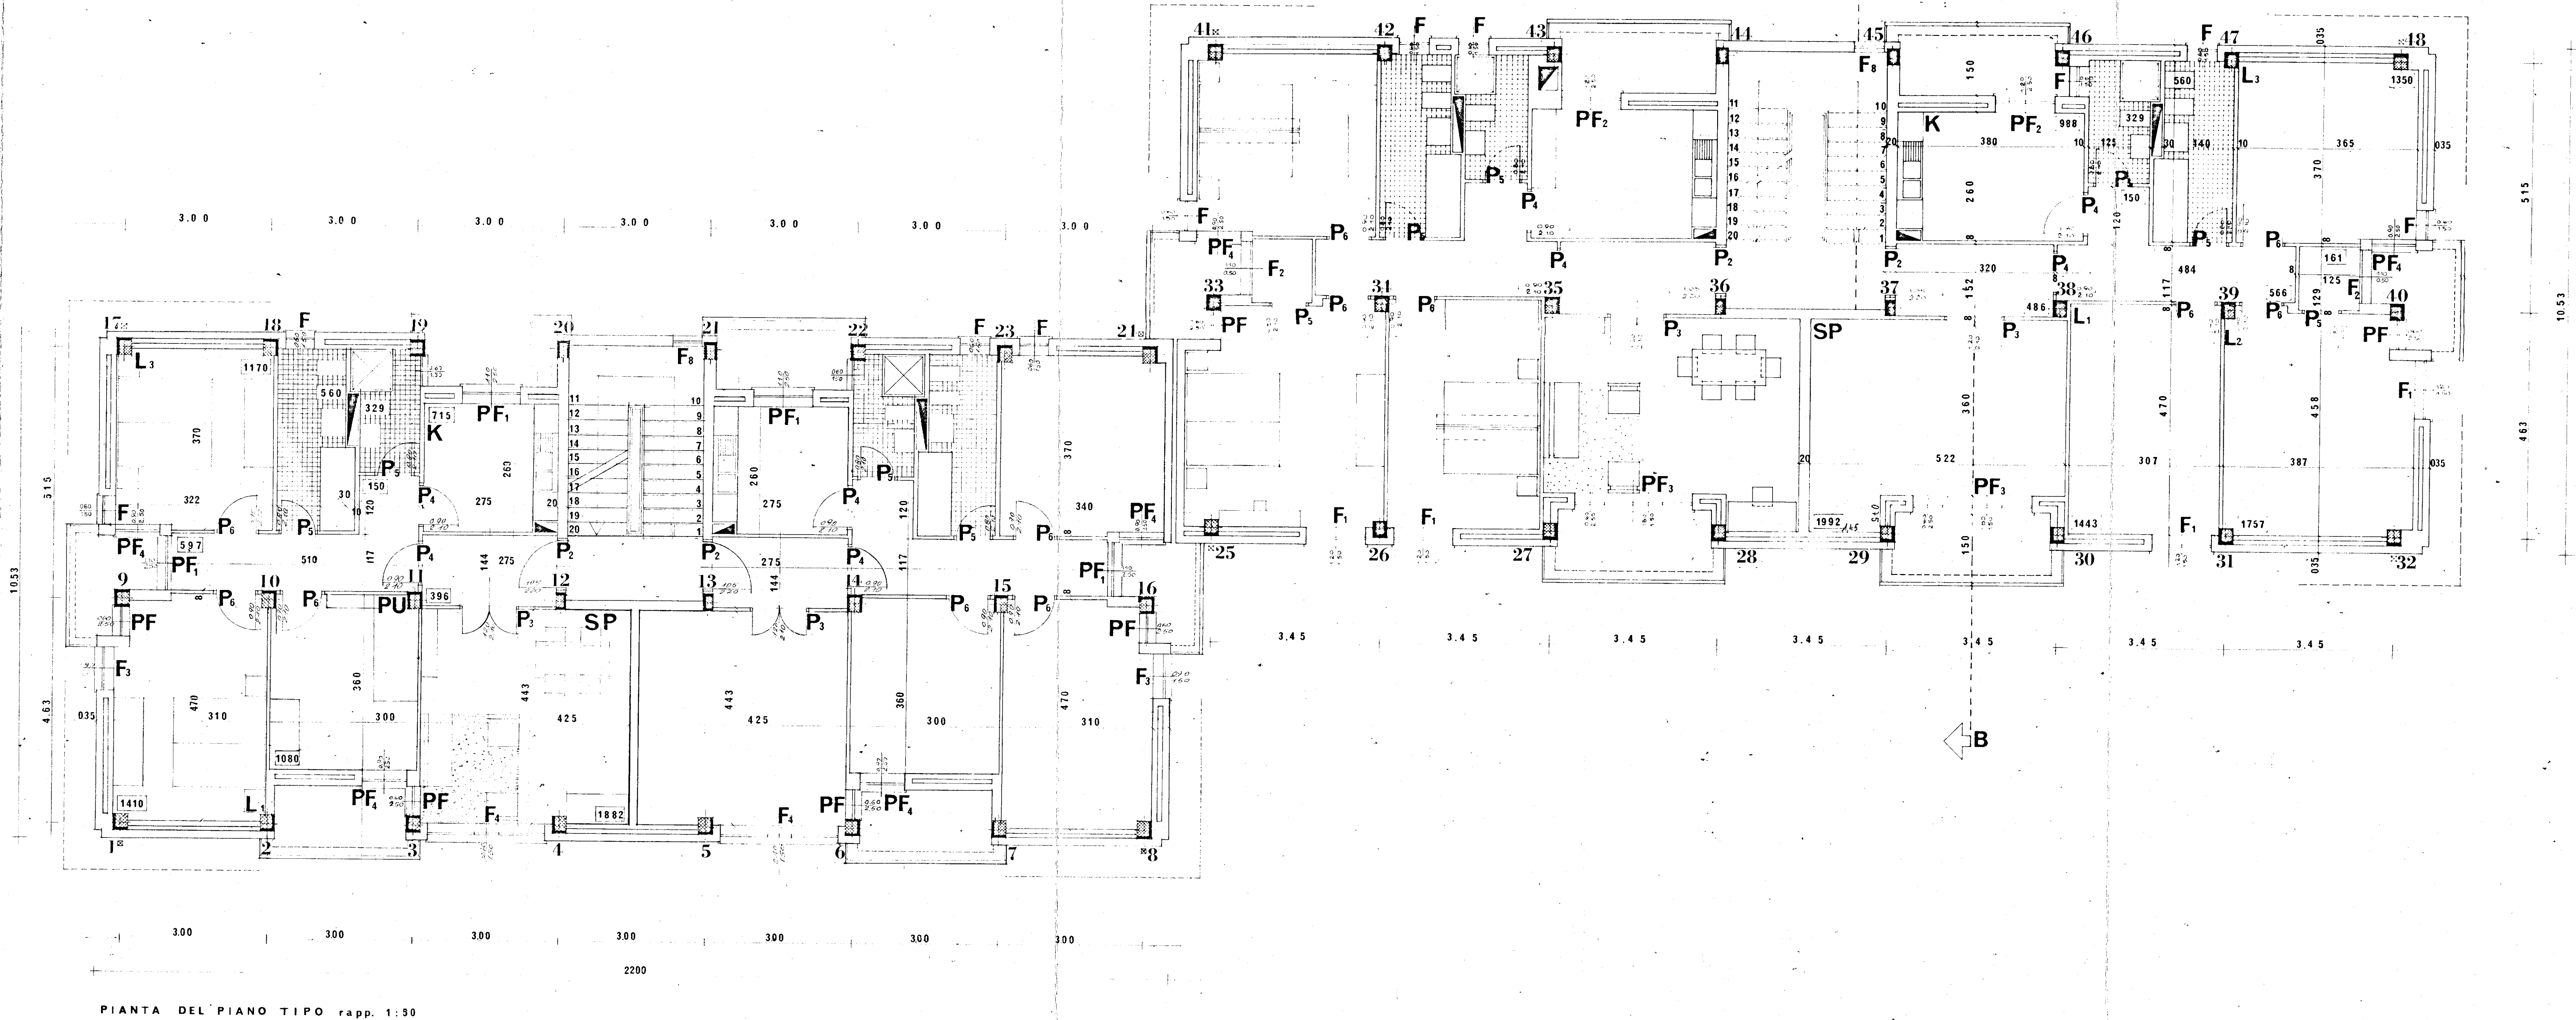

GESTIONE CASE LAVORATORI LEGGE 14-2-63 N. 60	TIPO C	STAZ. APP. I.A.C.P. BRINDISI
Programma d'intervento N. 1069 per costruzioni di N. 12 alloggi in Francavilla Fontana (Brindisi) Locanda S. LORRENZO	7.2.1968	5
PROGETTO ESECUTIVO: PIANI DEL PIANO TIPO RAPP. 1:50		
ARCH. SANTUCCIO CONCETTO PROGETTISTA	1968	