


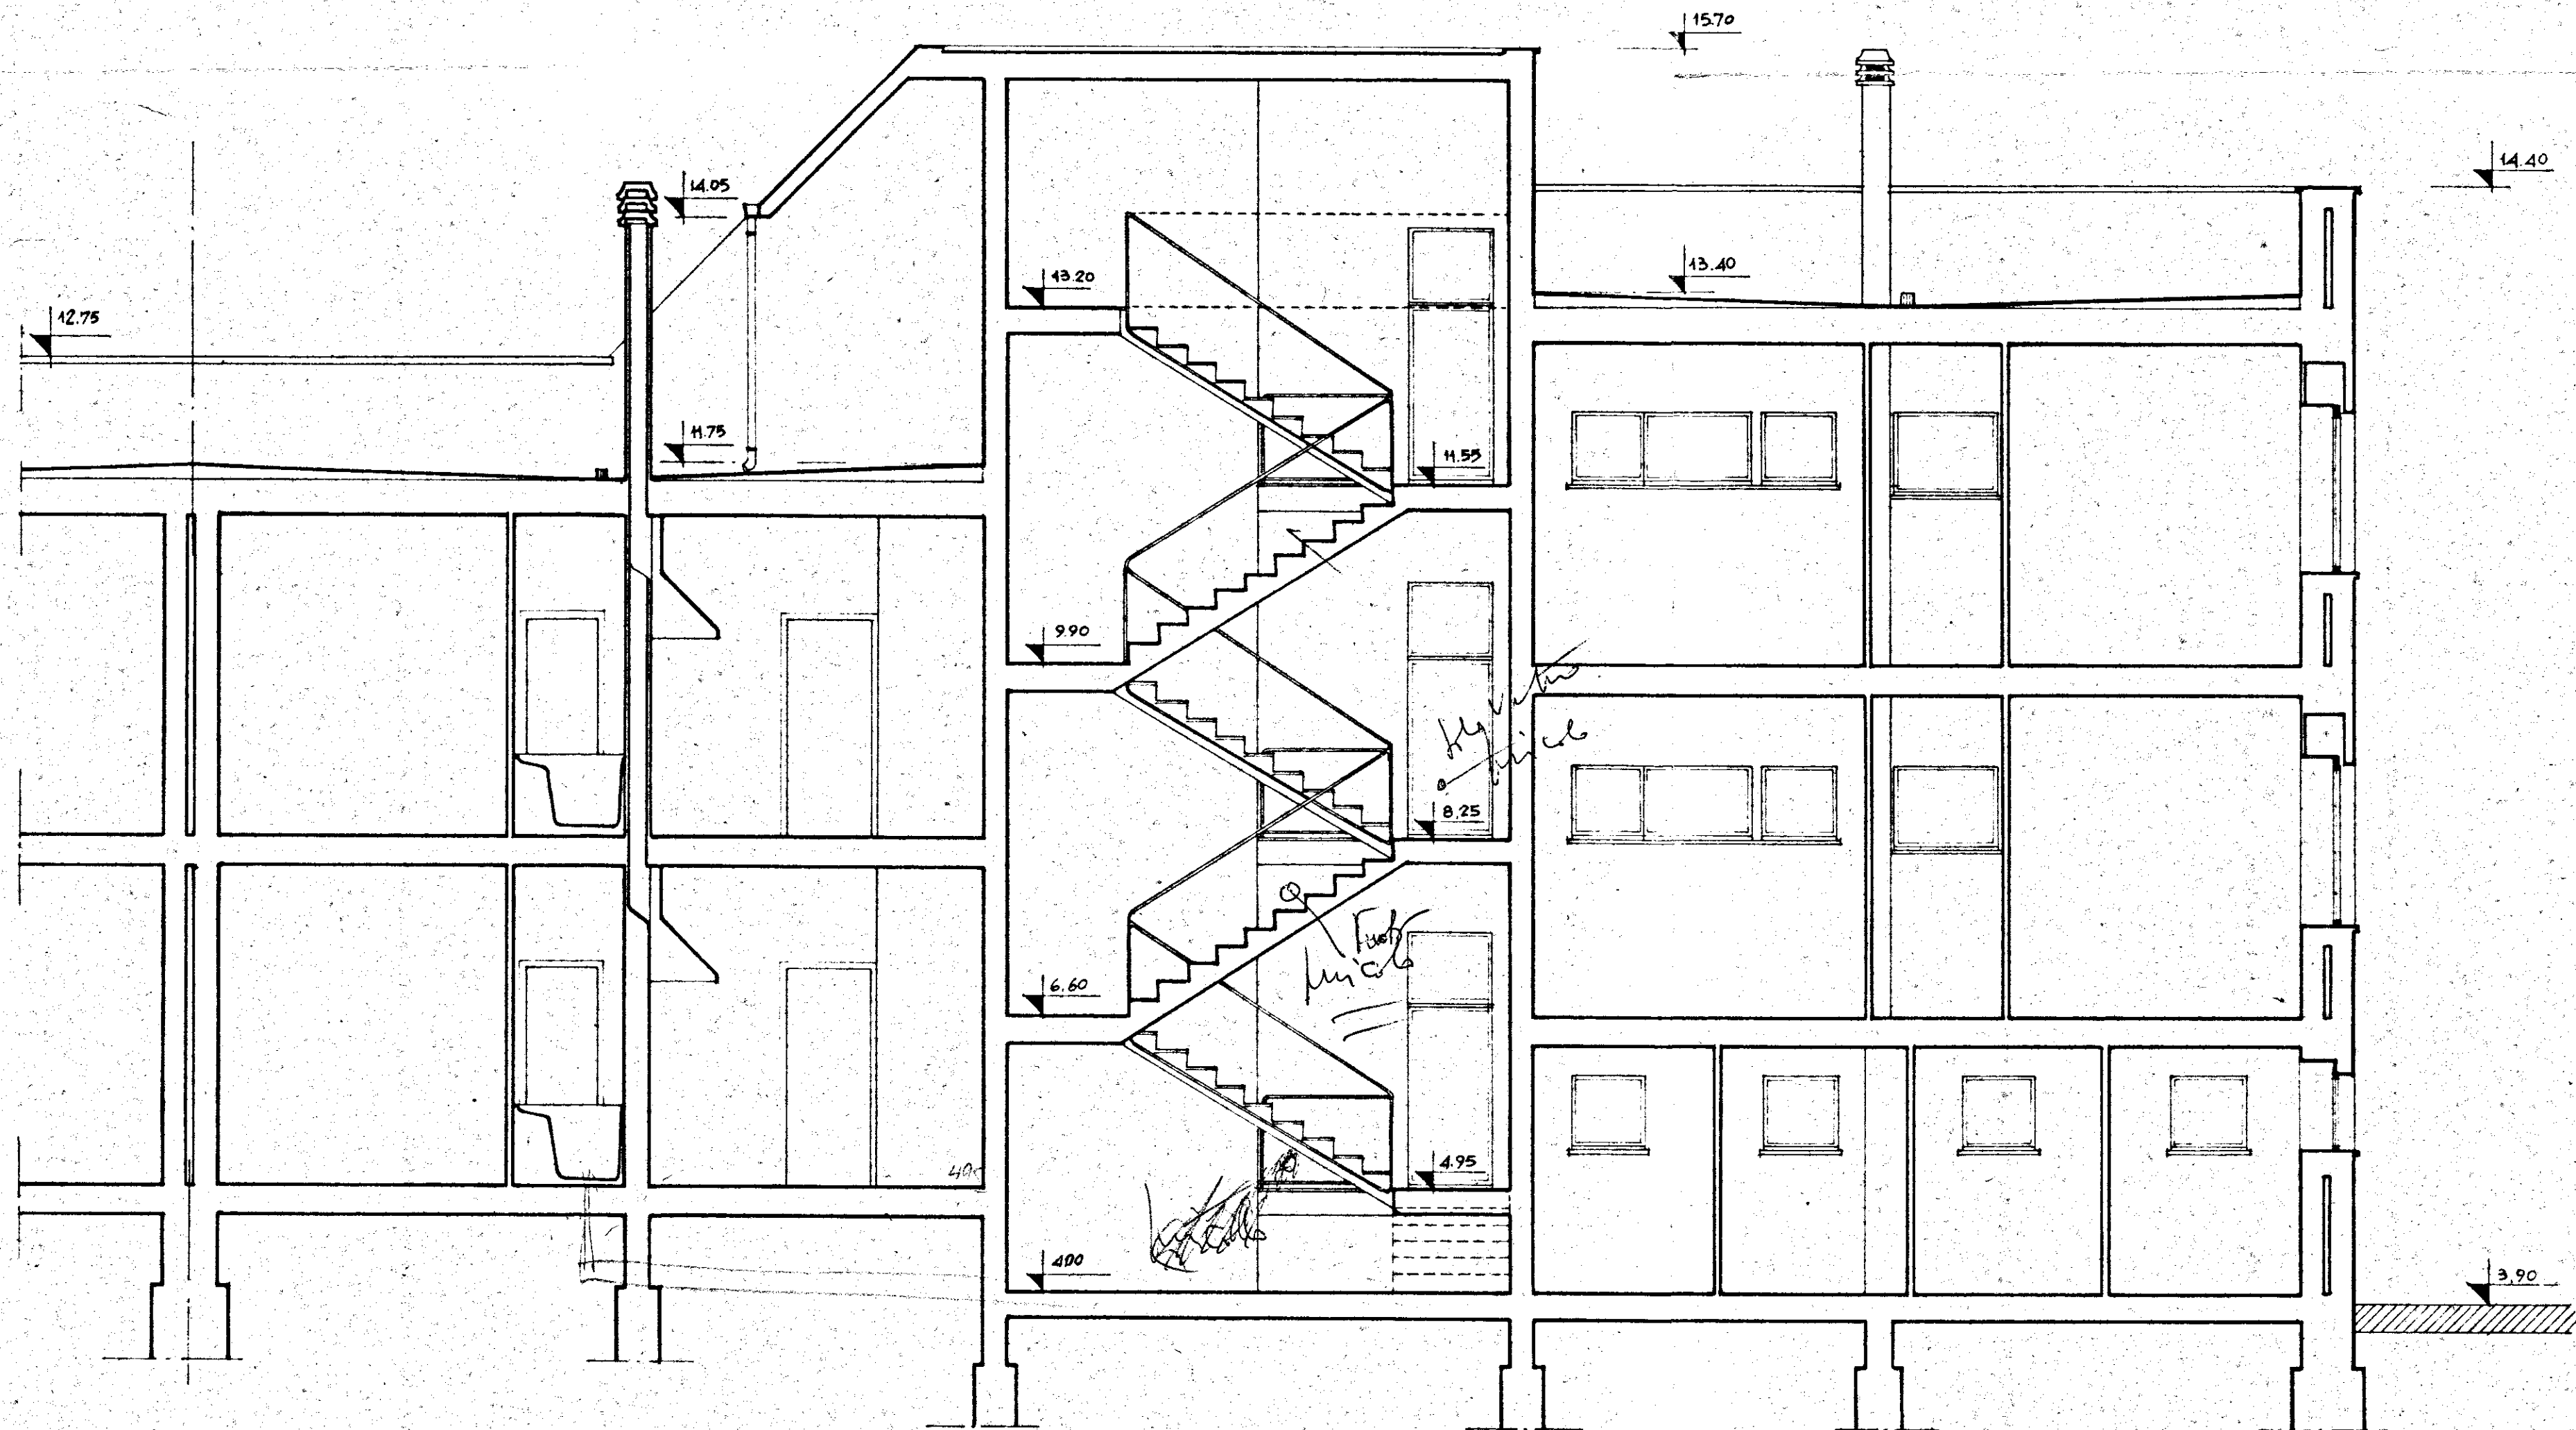

IL CAPO GRUPPO

GESTIONE INA CASA 2° SETTENNIO	GRUPPO ARCH. SPACCARELLI - A. BACCIN - BRUNO - DONI - C. BACCIN	DIS. N. 6704
case in CEGLIE MESSAPICO	nucleo 1 edificio C	TAV. 6°
STAZIONE APP. I.A.C.P. BRINDISI	SEZIONE A-B	SERIE 241
	RAPP. 1:50	ROMA 4 LUGLIO 1959