



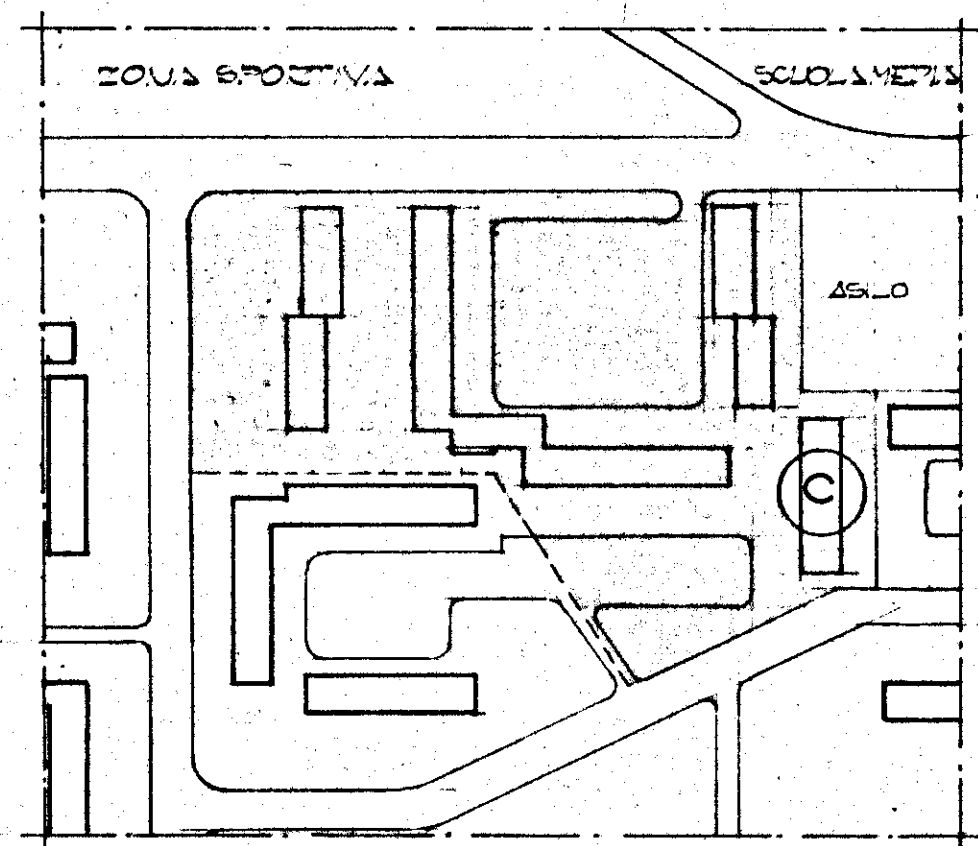

GESTIONE CASE LAVORATORI		INTERVENTO N. 1211		I.A.C.P. BRINDISI	
LEGGE 14/3/63 N° 60		3° TRIENNIO			
PROGETTO ESECUTIVO PER LA COSTRUZIONE DI ALLOGGI IN BRINDISI QUARTIERE GAUTIERIS		DATA	AUG	N°	
		22.5.71		24/C	
EDIFICIO "C."					
PIANTA PIANO COPERTURE		1:50			
Dott. Arch. E. NESPEGA	Edilizia				
Dott. Ing. A. CORRADO	Edilizia				
Dott. Ing. F. CARADORINI	Prog. e Costi				
Dott. Ing. M. BOLOGNESE	Strutt. e Calc.				
Dott. Ing. N. VIVARELLI	Imp. Tecnici				

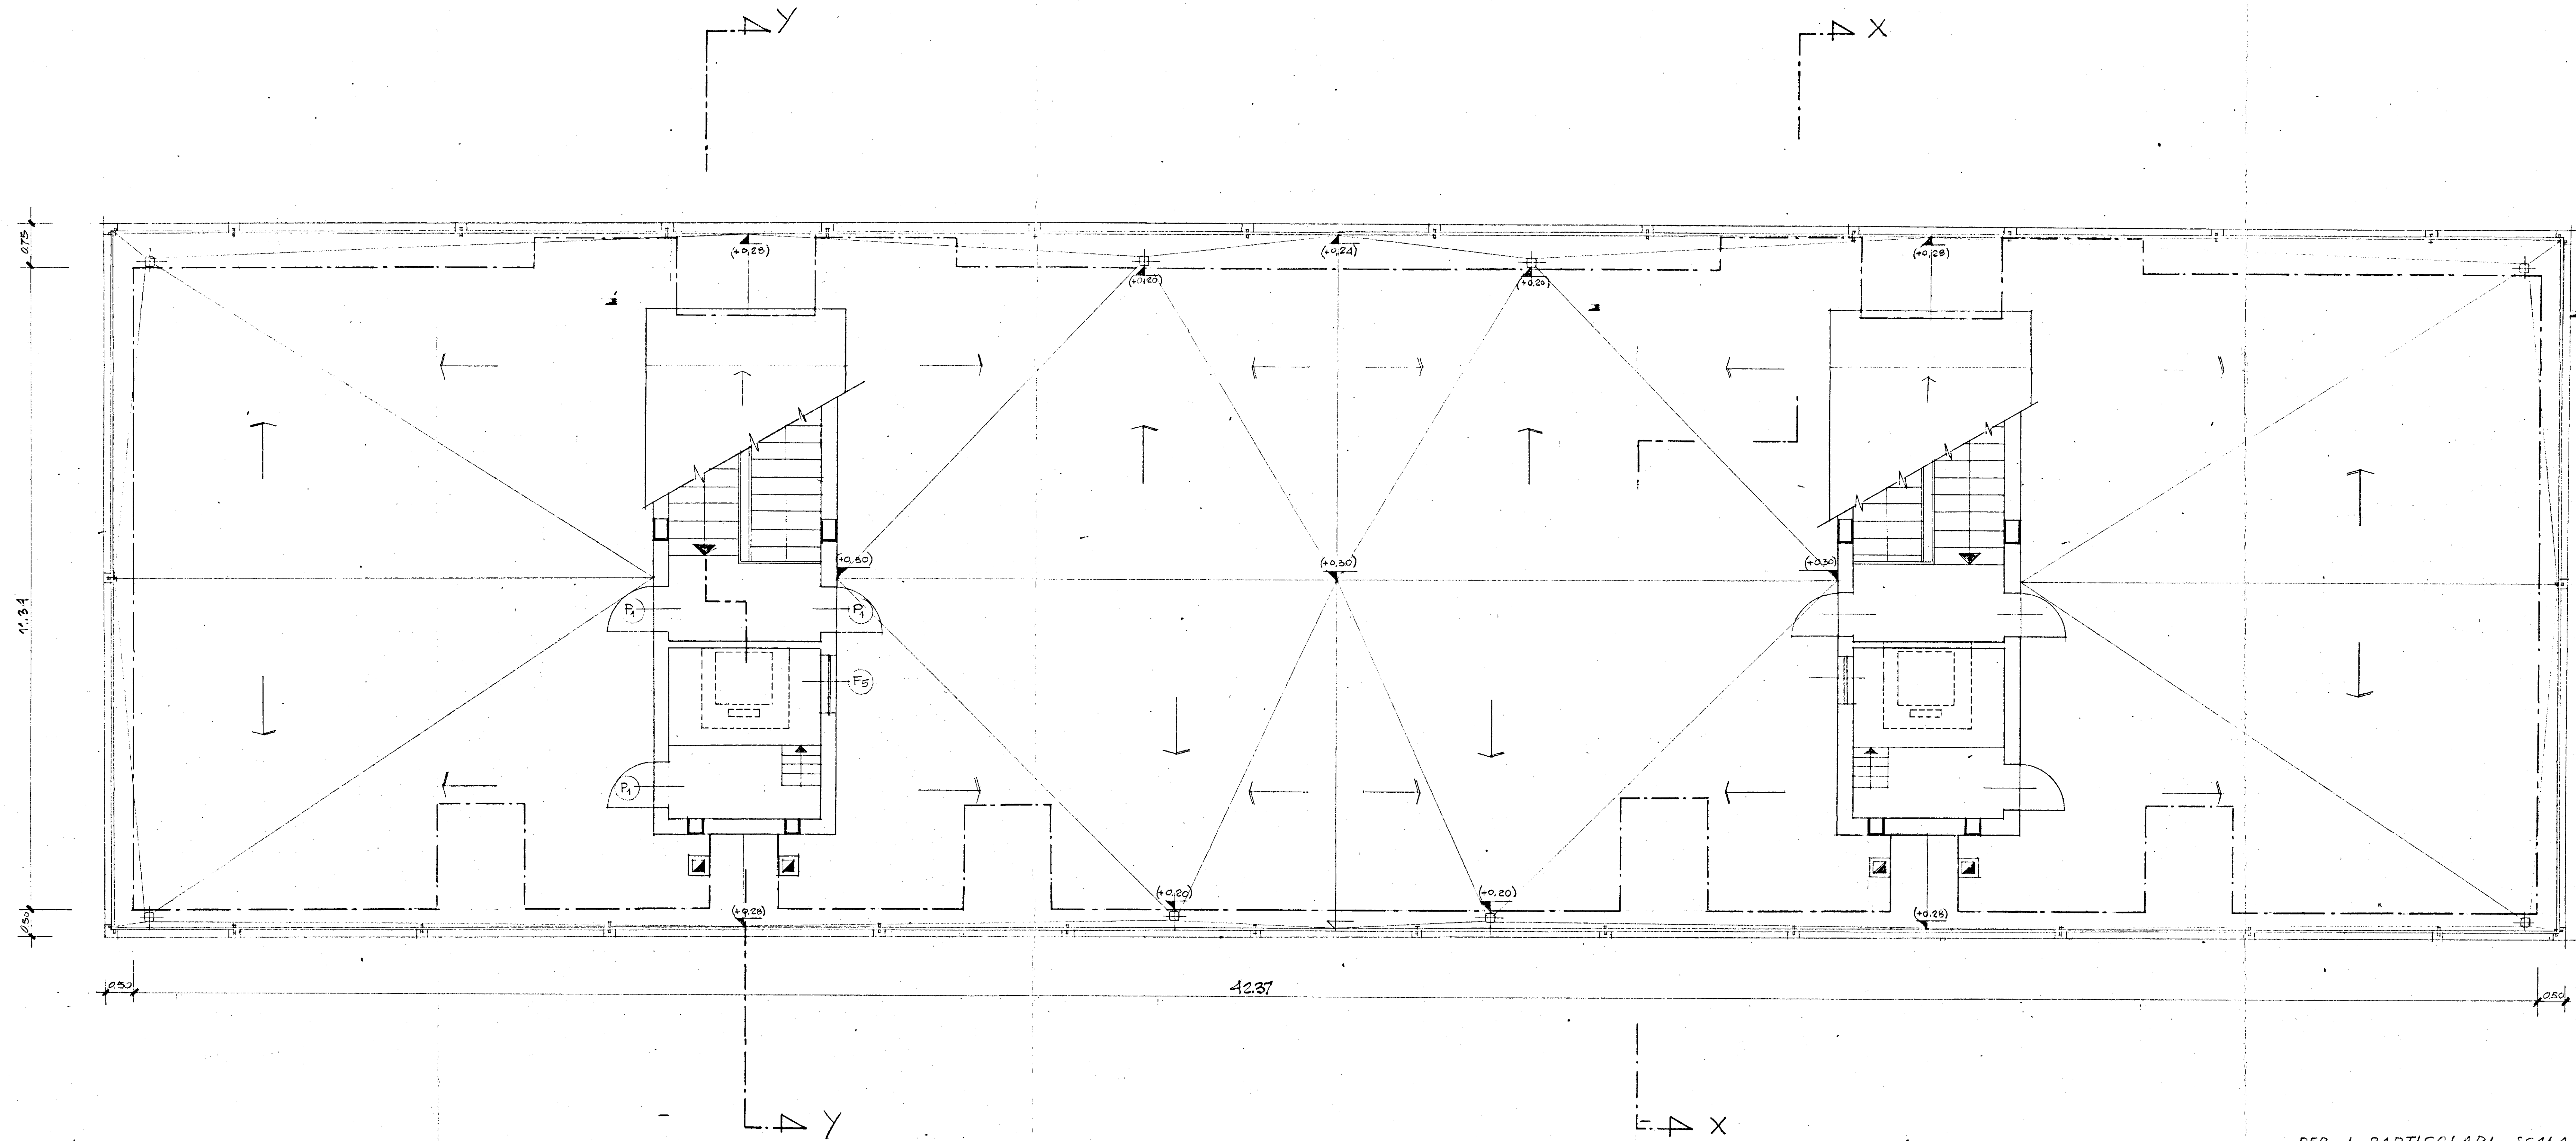

PER I PARTICOLARI SCALA VEDI DIS. N° 30, P
PER I PARTICOLARI INFESSI VEDI DIS. N° 31, P
PER I PARTICOLARI DI FACCIATA VEDI DIS. N° 32, P