


GESTIONE CAJE DEI LAVORATORI FRANCVILLA F. c. 16977 - c. 16978 - SCELTAZIONI ESTERNE

SCALA 1:300

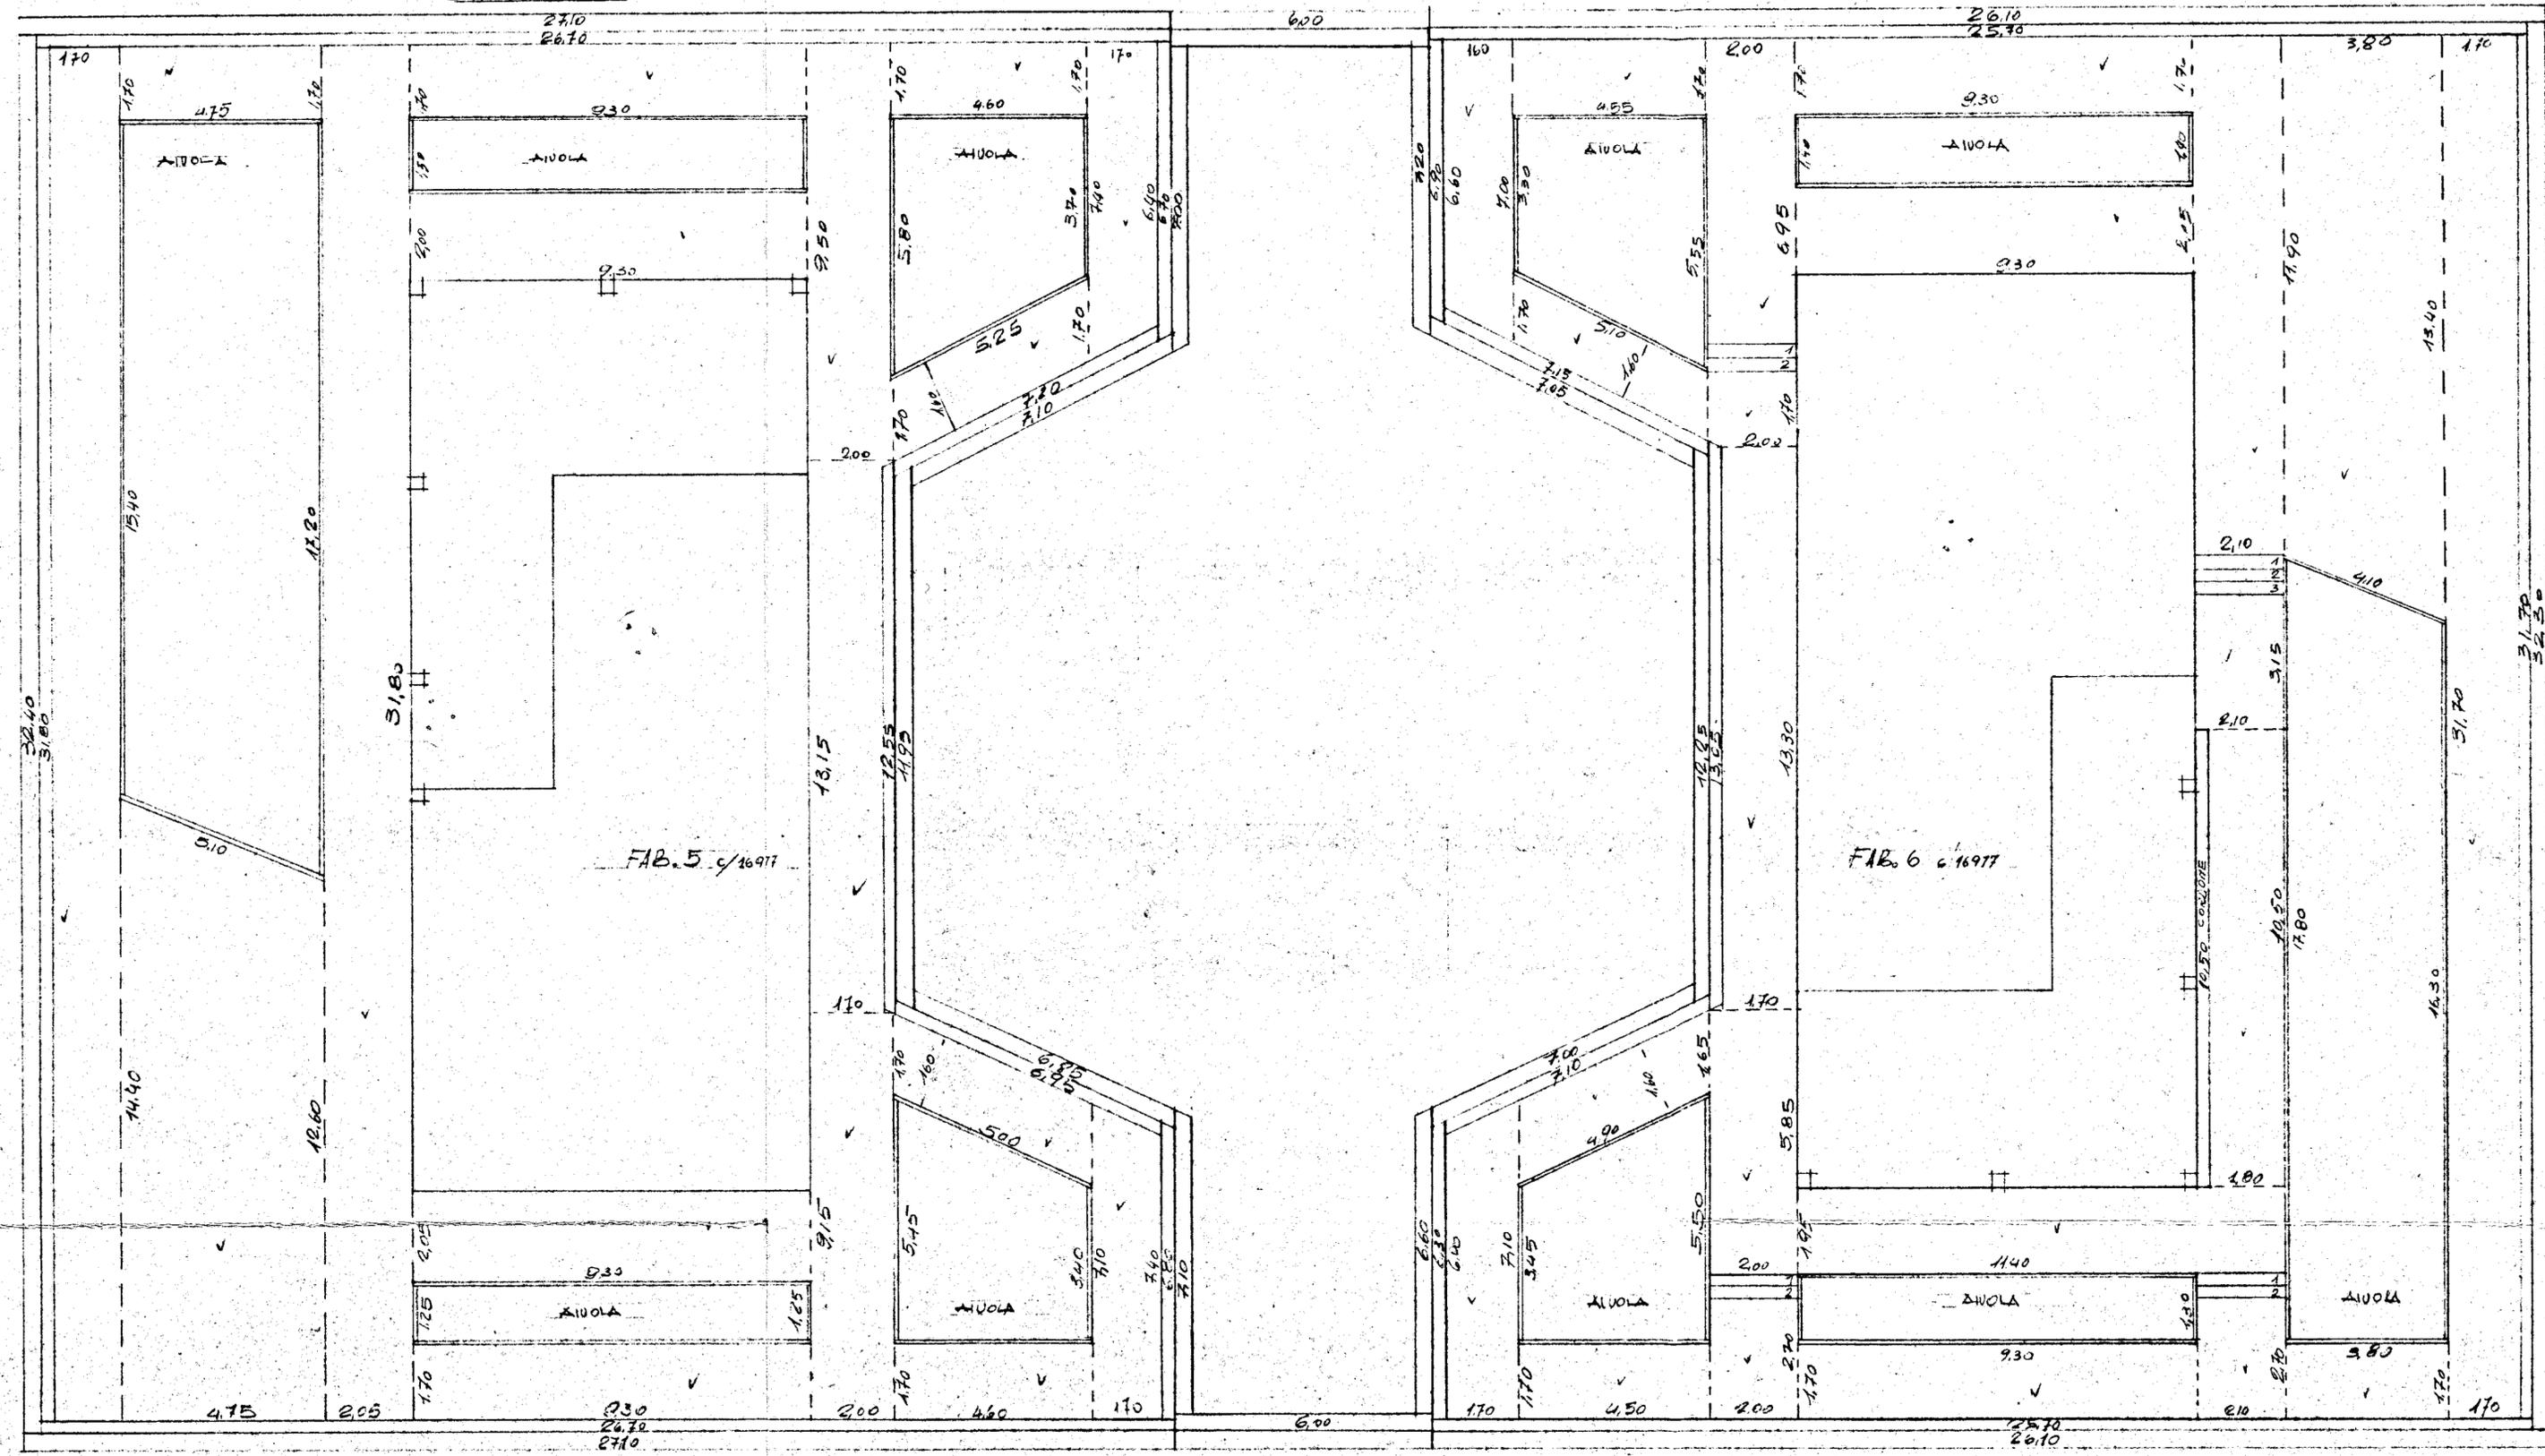

31.70  
31.70